



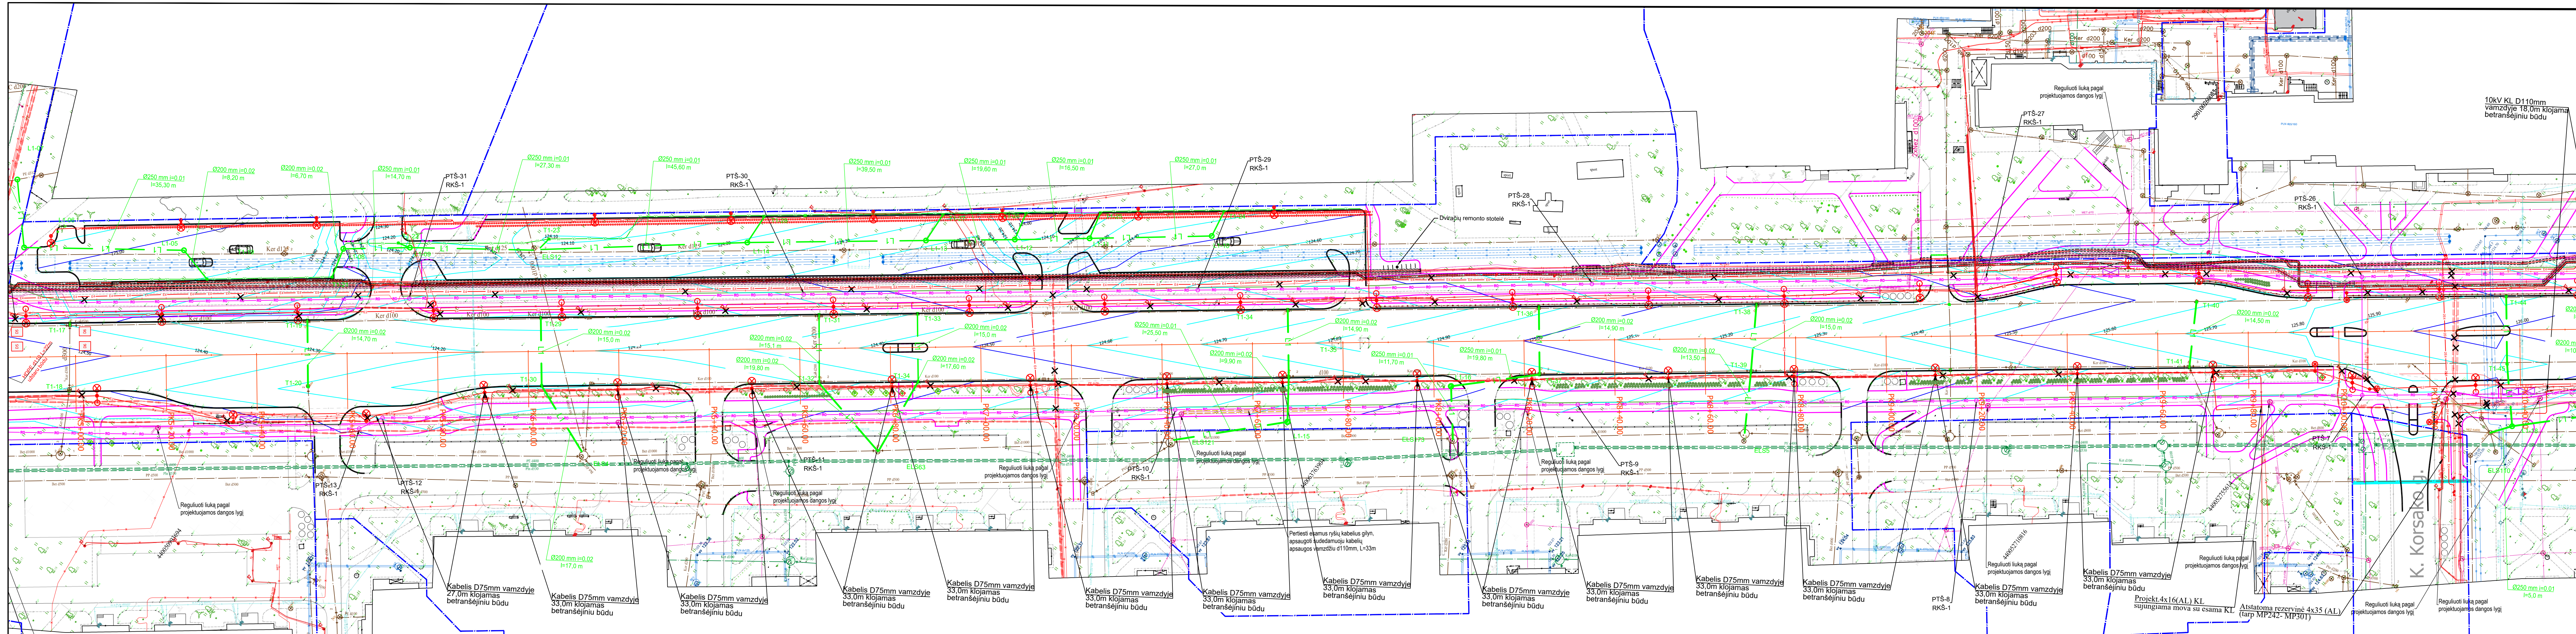

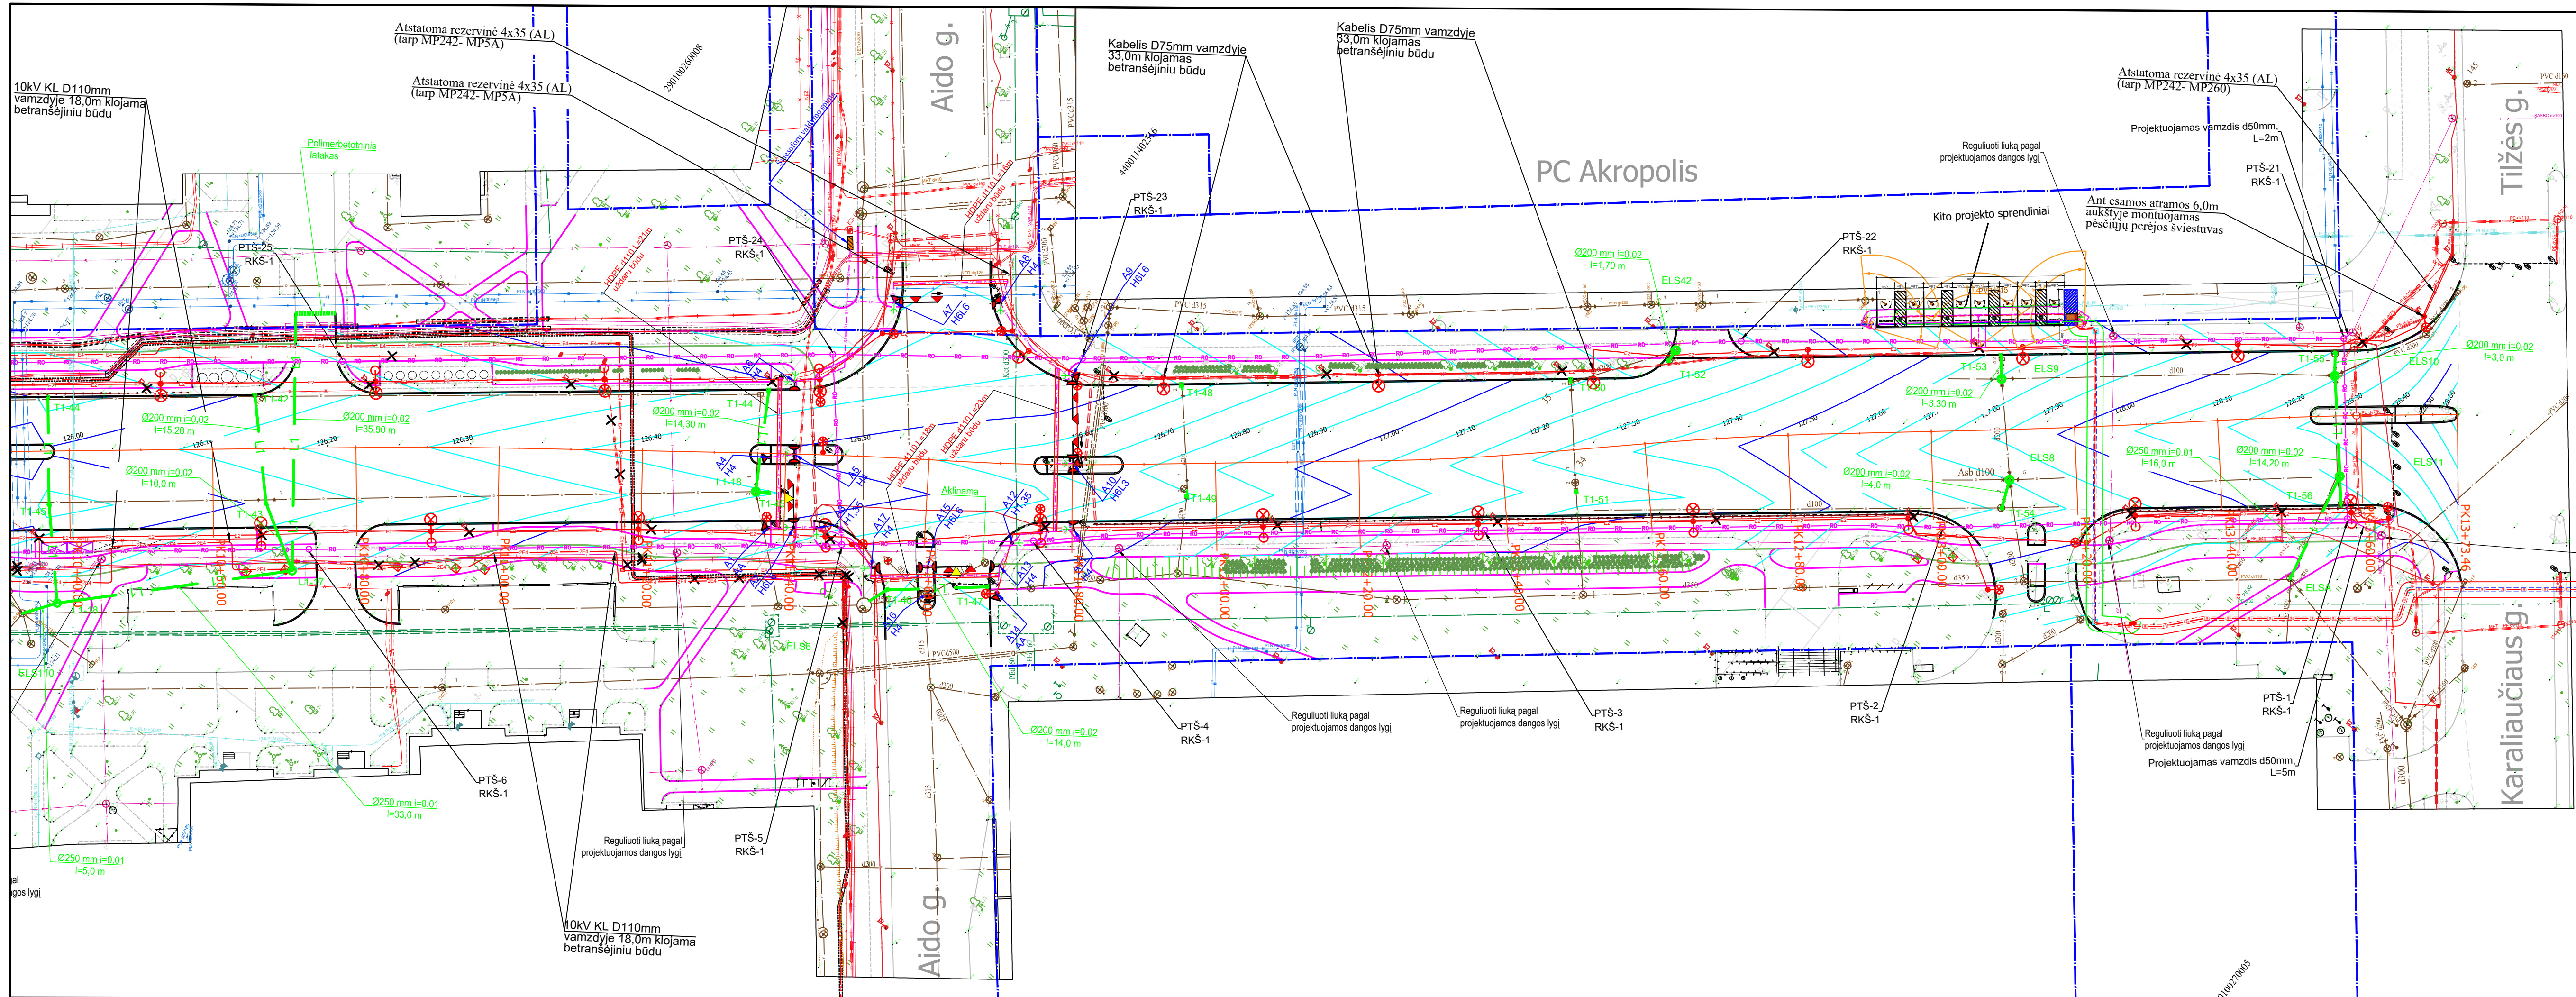

- Esama situacija:**
- Sklypų ribos
  - Šilumotiekis
  - Dujotiekis
  - Drenažas
  - Elektros tinklai
  - Buitinės nuotekos
  - Vandentiekis
  - Ryšių tinklai
  - Lietaus nuotekų tinklai
- Projektiniai sprendiniai:**
- Drenažas
  - Betoniniai kelių bordiūrai
  - Betoniniai kelių bordiūrai nuleisti
  - Betoniniai vejos bordiūrai
  - Betoniniai vejos bordiūrai (velo)
  - Sodinamas medis
  - Sodinamas krūmas iki 0,50 m aukščio
  - Kelių apšvietimo atramos su šviestuvais
  - Pėsčiųjų takų apšvietimo šviestuvai, montuojamas ant kelių apšvietimo atramų
  - Pėsčiųjų perėjimų apšvietimo atrama su šviestuvu
  - Projekt. apšvietimo kabelinė linija vamzdyje
  - Projekt. 0.4kV kabelinė linija vamzdyje
  - Projekt. 10kV kabelinė linija vamzdyje
  - Esamai KL montuojamas remontinis vamzdis
  - Rezervinis vamzdis automobilių krovimo stotelių maitinimui
  - Išmontuojama apšvietimo atrama su gembė, šviestuvu, pamatu
  - Naikinama esama 10kV kabelinė linija
  - Projektuojamas vamzdis d110mm
  - Sudėtinis kabelių apsaugos vamzdis d110mm
  - Lietaus nuotekų surinkimo šulinėlis įmontuojamas į bordiūrą
  - Lietaus nuotekų surinkimo šulinėlis (trapas)
  - Lietaus nuotekų surinkimo uždaras latakas
  - Projektuojamas lietaus nuotekų tinklas
  - Autobusų pavyjonas
  - Suoliukas su šiukšladiže
  - Dviratų remonto stotelė
  - Dviratų stovai
  - Tvorelė
  - Šviestorų valdymo spinta
  - Transportinis šviestoras
  - Pėsčiųjų šviestoras
  - Pėsčiųjų mygtukas
  - Detektavimo zona
  - Vaizdo detektorius
  - Šviestorų signalinių kabelių trasa
  - Projektinis kelių ženklas
  - Turėklai
  - Salinamas medis
  - Genėjamas medis krūmas
- Kitų projektų sprendiniai:**
- Kito projekto elektros kabeliai
  - Kito projekto elektros kabeliai
  - Kito projekto ryšių kabeliai
  - Kito projekto elektros kabeliai



#### Esama situacija:


- Sklypų ribos
- Šilumotiekis
- Dujotiekis
- Drenažas
- Elektros tinklai
- Buitinės nuotekos
- Vandentiekis
- Ryšių tinklai
- Lietaus nuotekų tinklai

#### Projektiniai sprendiniai:


- Drenažas
- Betoniniai kelio bordiūrai
- Betoniniai kelio bordiūrai nuleisti
- Betoniniai vejos bordiūrai
- Betoniniai vejos bordiūrai (velo)
- Sodinamas medis
- Sodinamas krūmas iki 0,50 m aukščio
- Kelio apšvietimo atramos su šviestuvais
- Pėsčiųjų takų apšvietimo šviestuvai, montuojamas ant kelio apšvietimo atramų
- Pėsčiųjų perėjimų apšvietimo atrama su šviestuvu
- Projekt. apšvietimo kabelinė linija vamzdyje
- Projekt. 0,4kV kabelinė linija vamzdyje
- Projekt. 10kV kabelinė linija vamzdyje
- Esamai KL montuojamas remontoinis vamzdis
- Rezervinis vamzdis automobilių krovimo stotelių maitinimui
- Išmontuojama apšvietimo atrama su gembė, šviestuvu, pamatu
- Naikinama esama 10kV kabelinė linija
- Projektuojamas vamzdis d110mm
- Sudėtinis kabelių apsaugos vamzdis d110mm
- Lietaus nuotekų surinkimo šulinėlis įmontuojamas į bordiūrą
- Lietaus nuotekų surinkimo šulinėlis (trapas)
- Lietaus nuotekų surinkimo uždaras latakas
- Projektuojamas lietaus nuotekų tinklas
- Autobusų paviljonas
- Siuoliukas su šiuikšladiže
- Dviraičių remonto stotelė
- Dviraičių stovai
- Tvorelė
- Šviesoforų valdymo spinta
- Transportinis šviesoforas
- Pėsčiųjų šviesoforas
- Pėsčiųjų mygtukas
- Detektavimo zona
- Vaizdo detektorius
- Šviesoforų signalinių kabelių trasa
- Projektinis kelio ženklas
- Turėklai
- Šalinamas medis
- Genėjamas medis krūmas

#### Kitų projektų sprendiniai:

- Kito projekto elektros kabeliai
- Kito projekto elektros kabeliai
- Kito projekto ryšių kabeliai
- Kito projekto elektros kabeliai

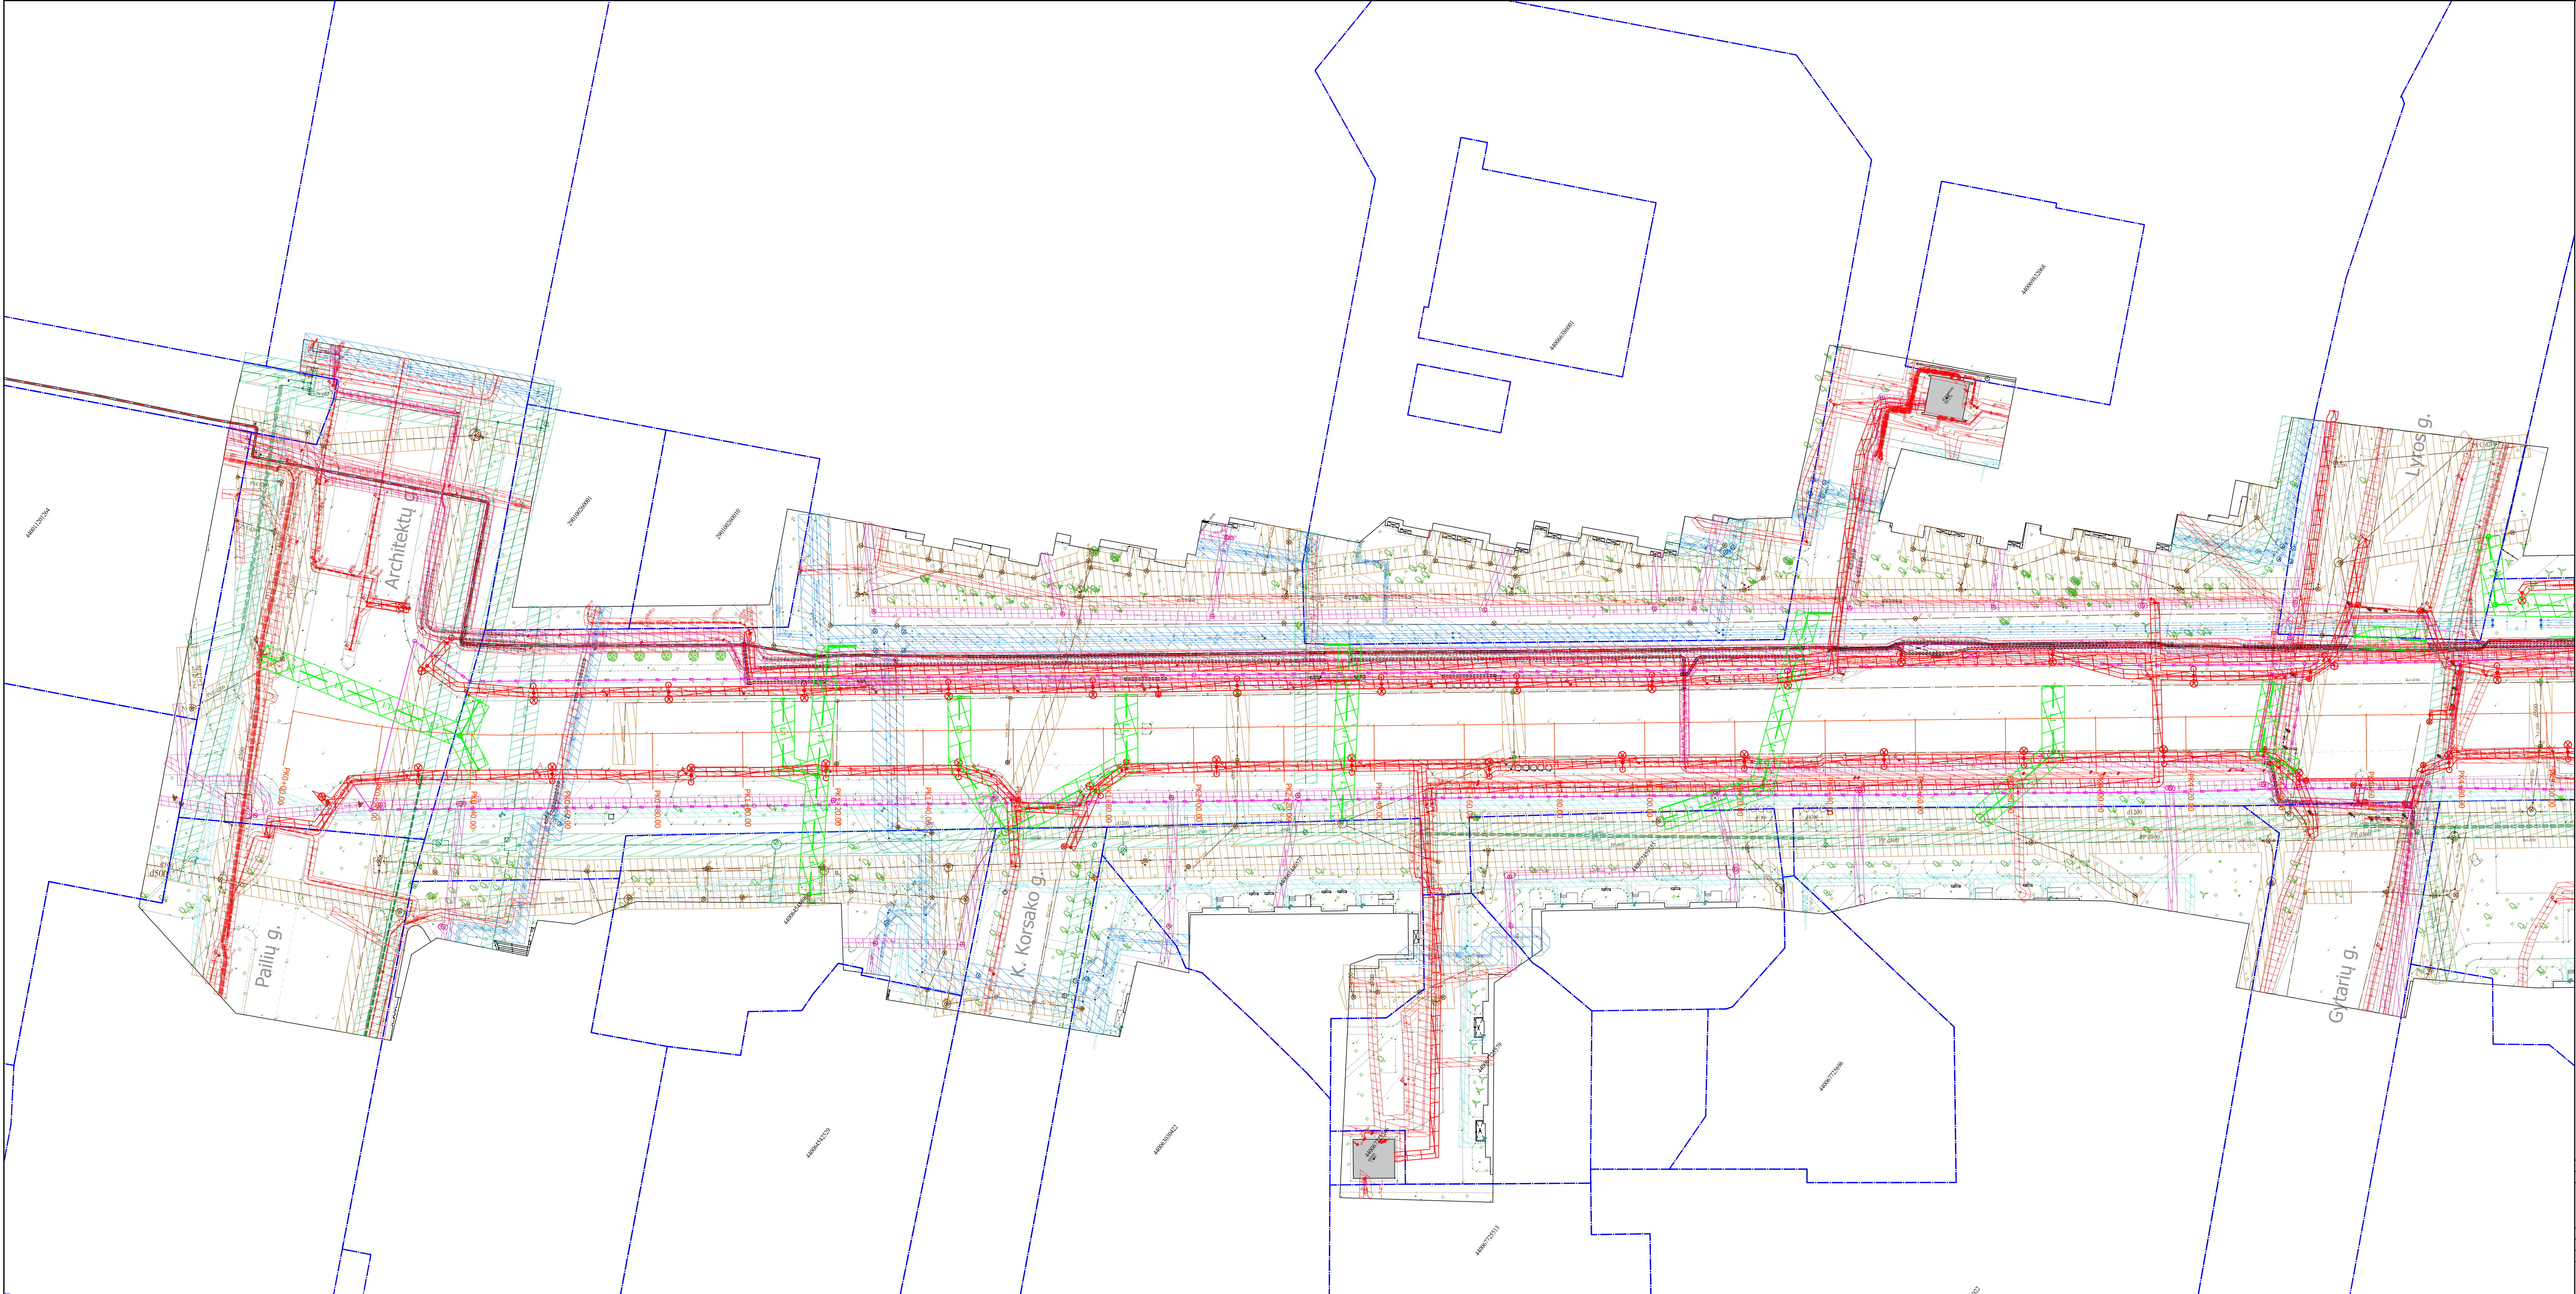

Esama situacija:

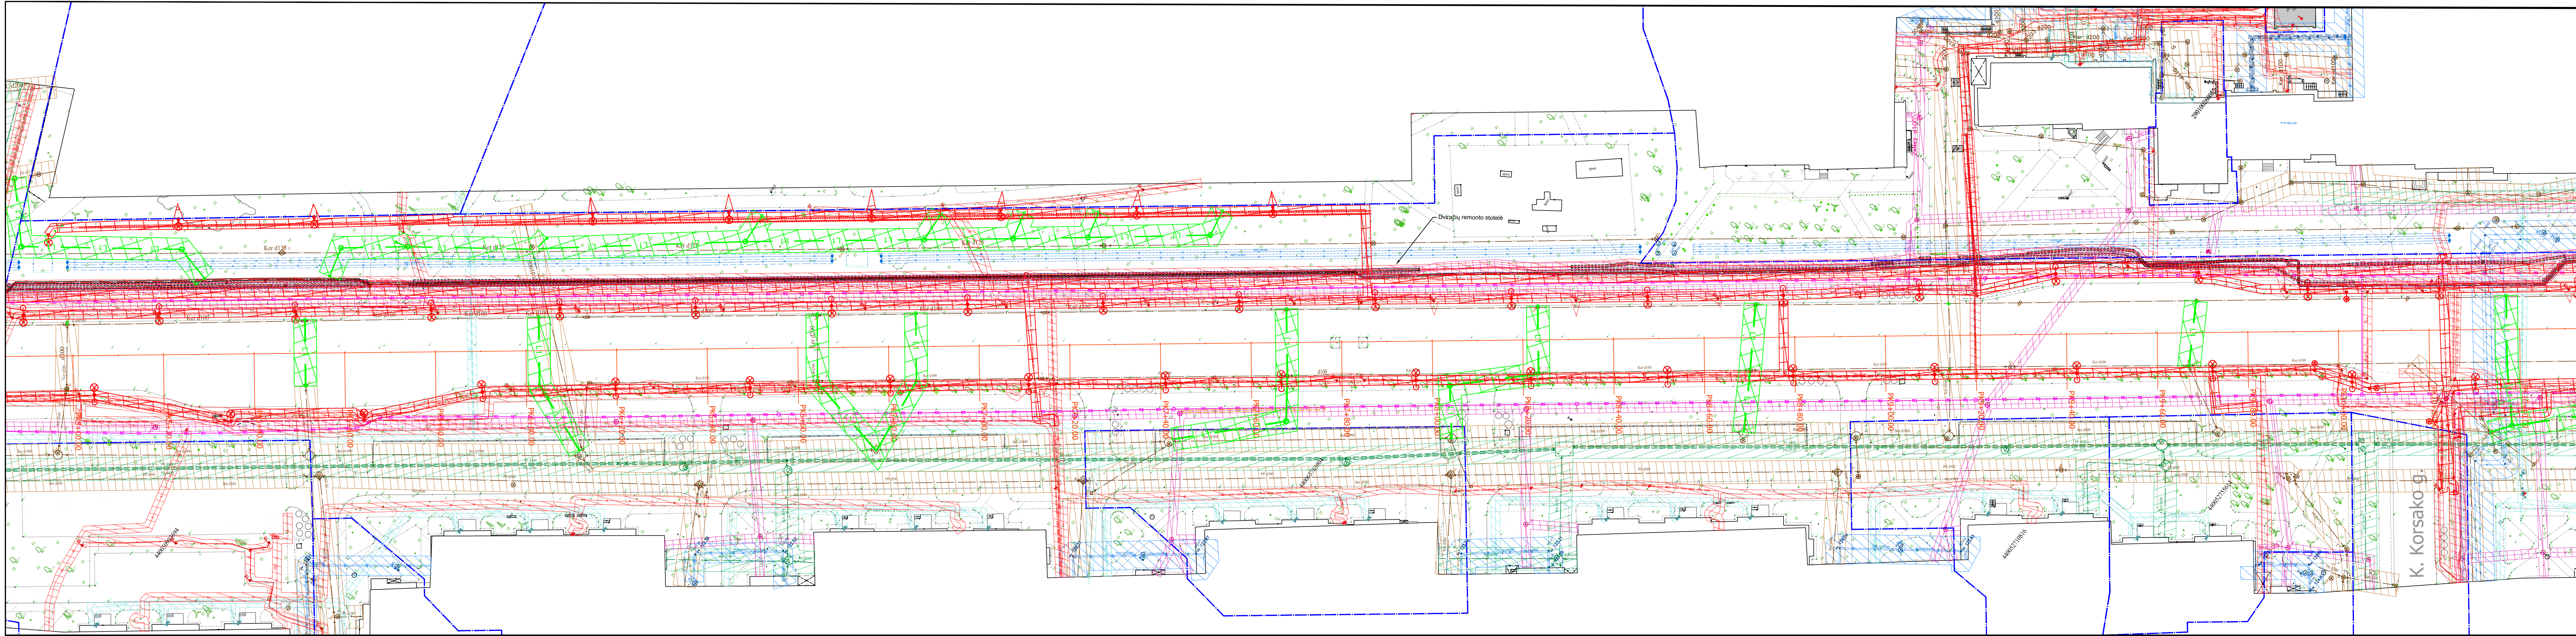

Esama situacija:


- Sklypų ribos
- Šilumotiekis
- Dujotiekis
- Drenažas
- Elektros tinklai
- Buitinės nuotekos
- Vandentiekis
- Rysių tinklai
- Lietaus nuotekų tinklai

Projektiniai sprendiniai:

- Kelio apšvietimo atramos su šviestuvais
- Pėsčiųjų takų apšvietimo šviestuvai, montuojamas ant kelio apšvietimo atramų
- Pėsčiųjų perėjimų apšvietimo atrama su šviestuvu
- Projekt. apšvietimo kabelinė linija vamzdyje
- Projekt. 0.4kV kabelinė linija vamzdyje
- Projekt. 10kV kabelinė linija vamzdyje
- Esamai KL montuojamas remontoinis vamzdis
- Rezervinis vamzdis automobilių krovimo stotelii maitinimui
- Išmontuojama apšvietimo atrama su gembė, šviestuvu, pamatu
- Projektuojamas vamzdis d110mm
- Sudėtinis kabelių apsaugos vamzdis d110mm
- Lietaus nuotekų surinkimo šulinėlis (montuojamas į bordiūrą)
- Lietaus nuotekų surinkimo šulinėlis (trapas)
- Lietaus nuotekų surinkimo uždaras latakas
- Projektuojamas lietaus nuotekų tinklas
- Šviestofonų signalinių kabelių trasa
- Esamų ryšių tinklų apsaugos zona
- Esamų elektros tinklų apsaugos zona
- Esamų nuotekų tinklų apsaugos zona
- Esamų vandentiekio tinklų apsaugos zona
- Esamų dujotiekio tinklų apsaugos zona
- Esamų šilumotiekio tinklų apsaugos zona
- Projektuojamų lietaus nuotekų tinklų apsaugos zona
- Projektuojamų elektros tinklų apsaugos zona
- Projektuojamų ryšių tinklų apsaugos zona

Kitų projektų sprendiniai:


- Kito projekto elektros kabeliai
- Kito projekto elektros kabeliai
- Kito projekto ryšių kabeliai
- Kito projekto elektros kabeliai

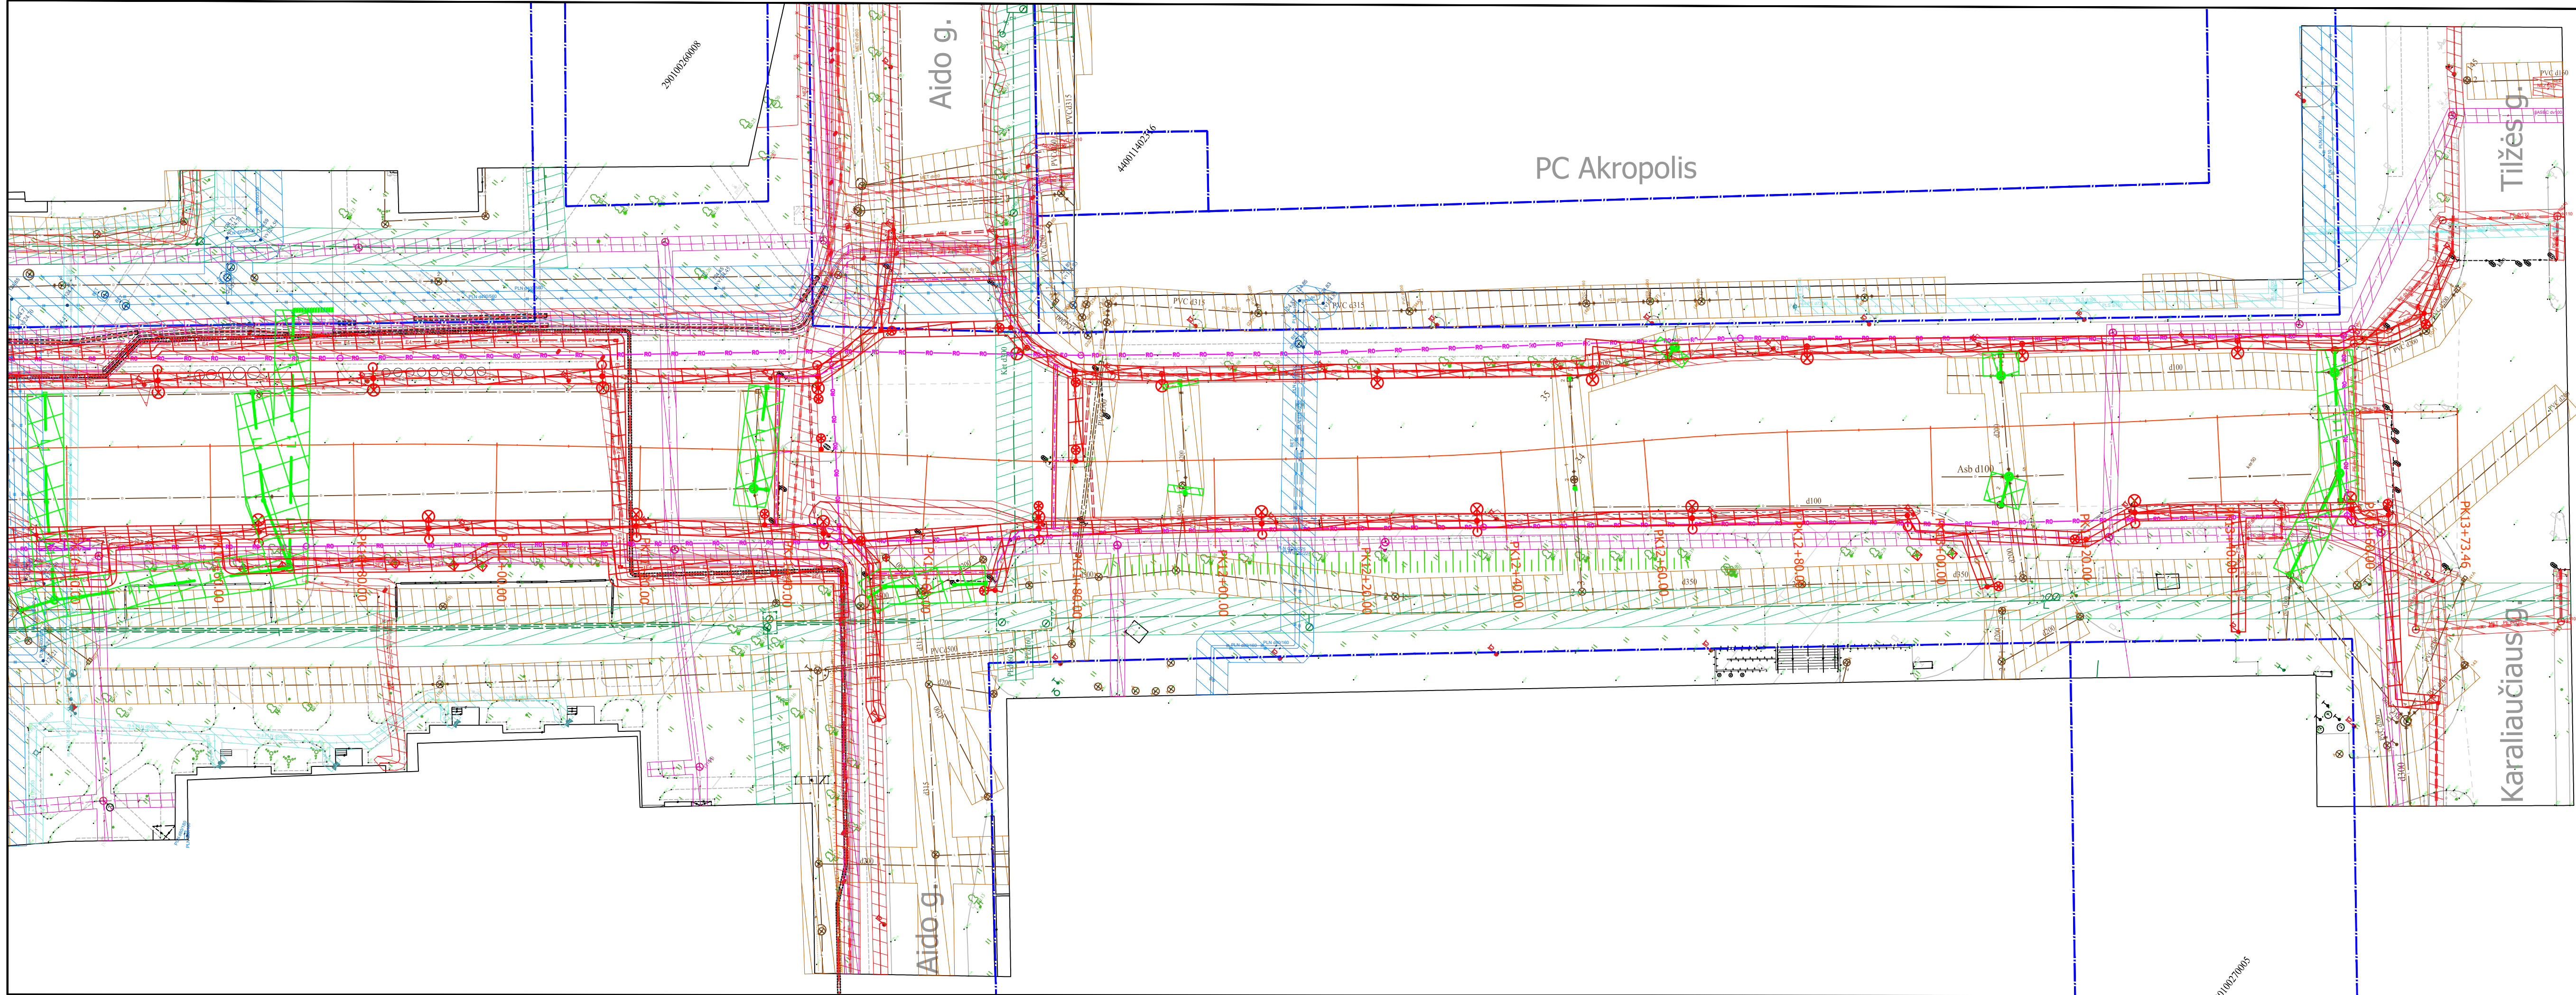





- Esama situacija:
- Sklypų ribos
  - Šilumotiekis
  - Dujotiekis
  - Drenažas
  - Elektros tinklai
  - Buitinės nuotekos
  - Vandentiekis
  - Ryšių tinklai
  - Lietaus nuotekų tinklai

- Projektiniai sprendiniai:
- Kelio apšvietimo atramos su šviestuvais
  - Pėsčiųjų takų apšvietimo šviestuvai, montuojamas ant kelio apšvietimo atramų
  - Pėsčiųjų perėjimų apšvietimo atrama su šviestuvu
  - Projekt. apšvietimo kabelinė linija vamzdyje
  - Projekt. 0,4kV kabelinė linija vamzdyje
  - Projekt. 10kV kabelinė linija vamzdyje
  - Esamai KL montuojamas remontinis vamzdis
  - Rezervinis vamzdis automobilių krovimo stotelių maitinimui
  - Išmontuojama apšvietimo atrama su gembė, šviestuvu, pamatu
  - Projektuojamas vamzdis d110mm
  - Sudėtinis kabelių apsaugos vamzdis d110mm
  - Lietaus nuotekų surinkimo šulinėlis (montuojamas į bordiūrą)
  - Lietaus nuotekų surinkimo šulinėlis (trapas)
  - Lietaus nuotekų surinkimo uždaras latakas
  - Projektuojamas lietaus nuotekų tinklas
  - Šviesoforų signalinių kabelių trasa
  - Esamų ryšių tinklų apsaugos zona
  - Esamų elektros tinklų apsaugos zona
  - Esamų nuotekų tinklų apsaugos zona
  - Esamų vandentiekio tinklų apsaugos zona
  - Esamų dujotiekio tinklų apsaugos zona
  - Esamų šilumotiekio tinklų apsaugos zona
  - Projektuojamų lietaus nuotekų tinklų apsaugos zona
  - Projektuojamų elektros tinklų apsaugos zona
  - Projektuojamų ryšių tinklų apsaugos zona




- Kitų projektų sprendiniai:
- Kito projekto elektros kabeliai
  - Kito projekto elektros kabeliai
  - Kito projekto ryšių kabeliai
  - Kito projekto elektros kabeliai

 

|                                |   |                                                      |
|--------------------------------|---|------------------------------------------------------|
| 0                              | 2026-02   | Statybos leidimui                                    |
| Laida                          | Data Laidos statusas, keitimo priežastis (jei taikoma)   |                                                      |
| KIVL. PATV. DOC. Nr.           | PROJEKTO UAB PPRO PLENTPROJEKTAS   |                                                      |
|                                | STATYBOS PROJEKTO PAVADINIMAS<br>Susisiekimo komunikacijų - Gegužių gatvės, Šiauliuose<br>rekonstravimo, kitų inžinerinių statinių - automobilių<br>stovėjimo aikštelės statybos ir inžinerinių tinklų statybos<br>projektas |                                                      |
| 30410                          | PV   | A. Sirtautas                                         |
| STATYTOJAS IR (ARBA) UŽSAKOVAS |   | STATYTOJAS IR PAVADINIMAS, DOKUMENTO PAVADINIMAS     |
| LT                             |   | Šiaulių miesto savivaldybė<br>UAB „Šiaulių vandenys“ |
| DOKUMENTO ŽYMOS                |   | 0                                                    |
| L25-018-PP-BR.6                |   | Laps Lapų                                            |
| 1                              |   | 1                                                    |

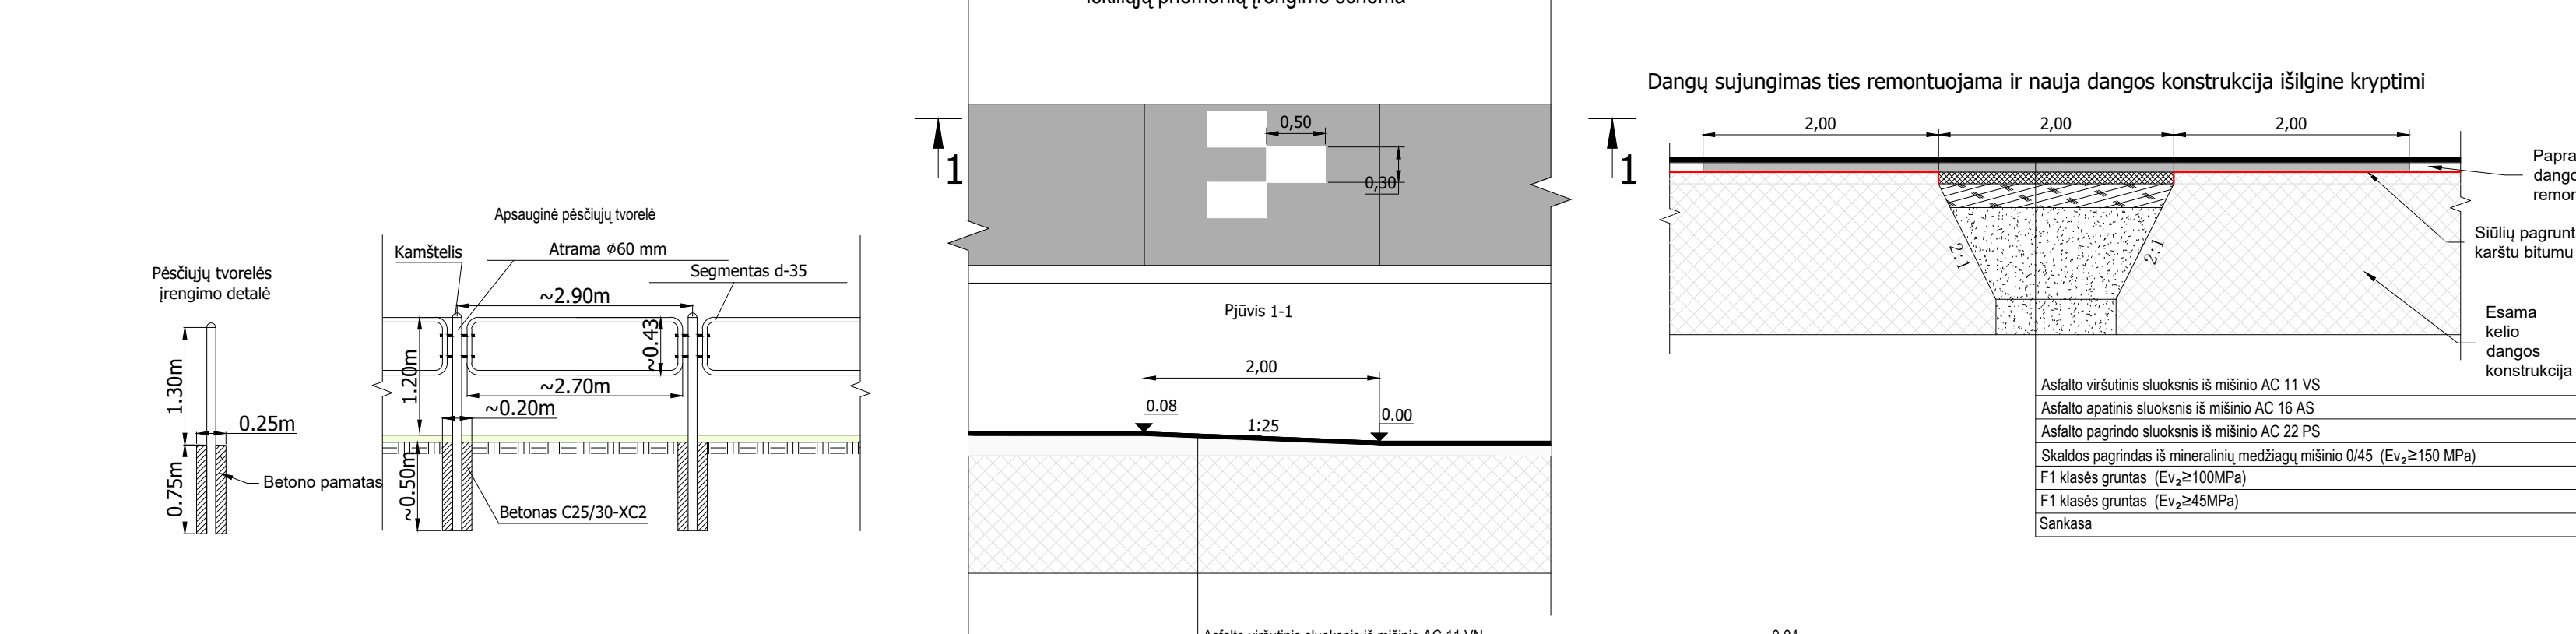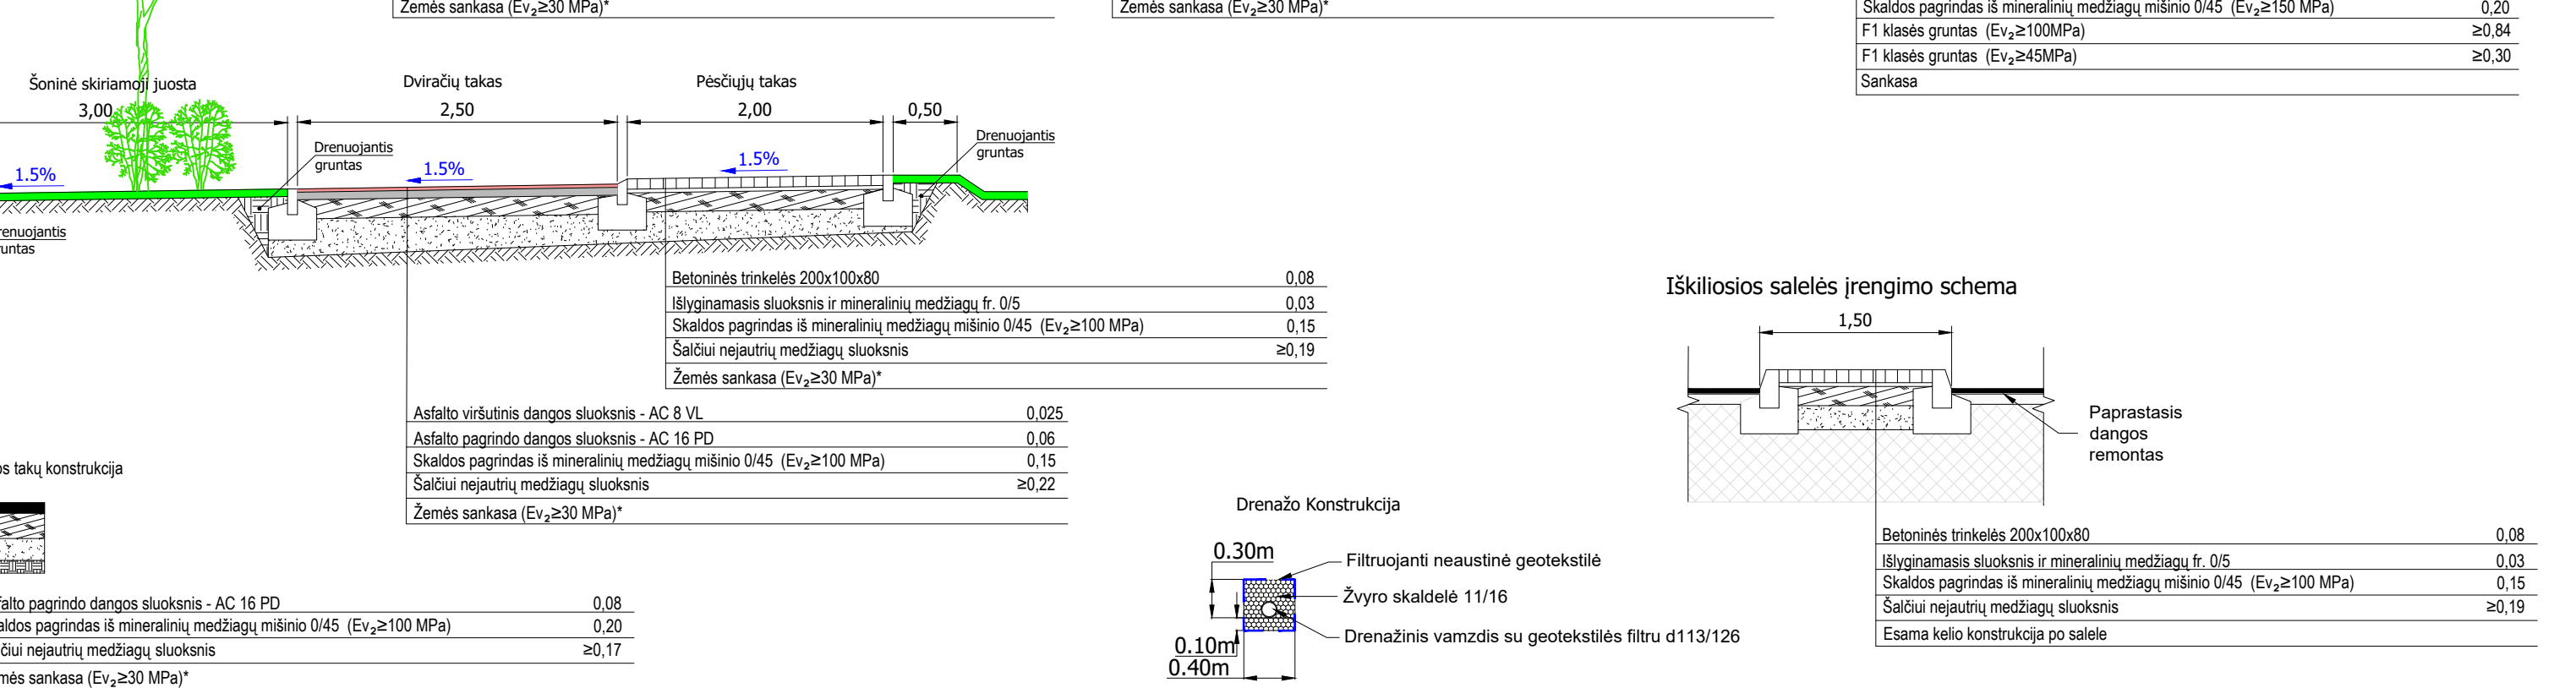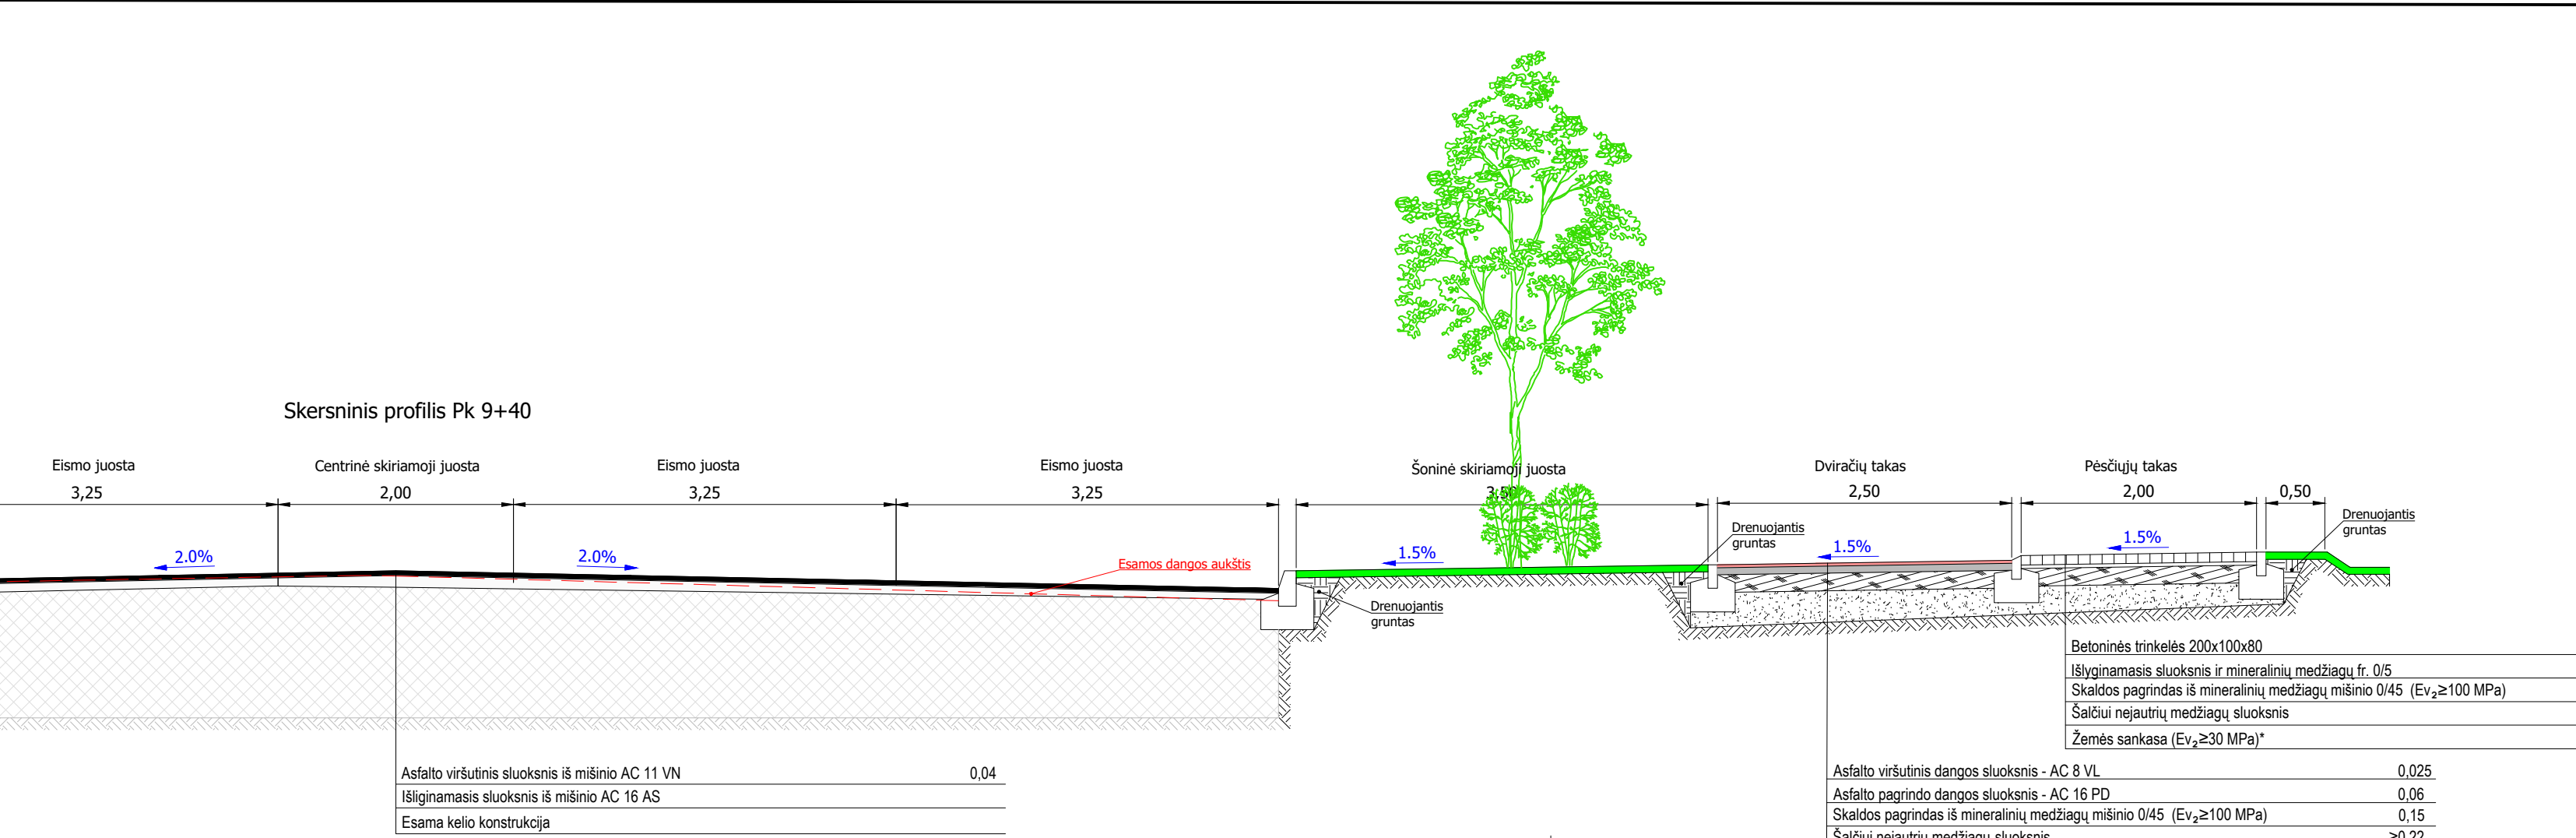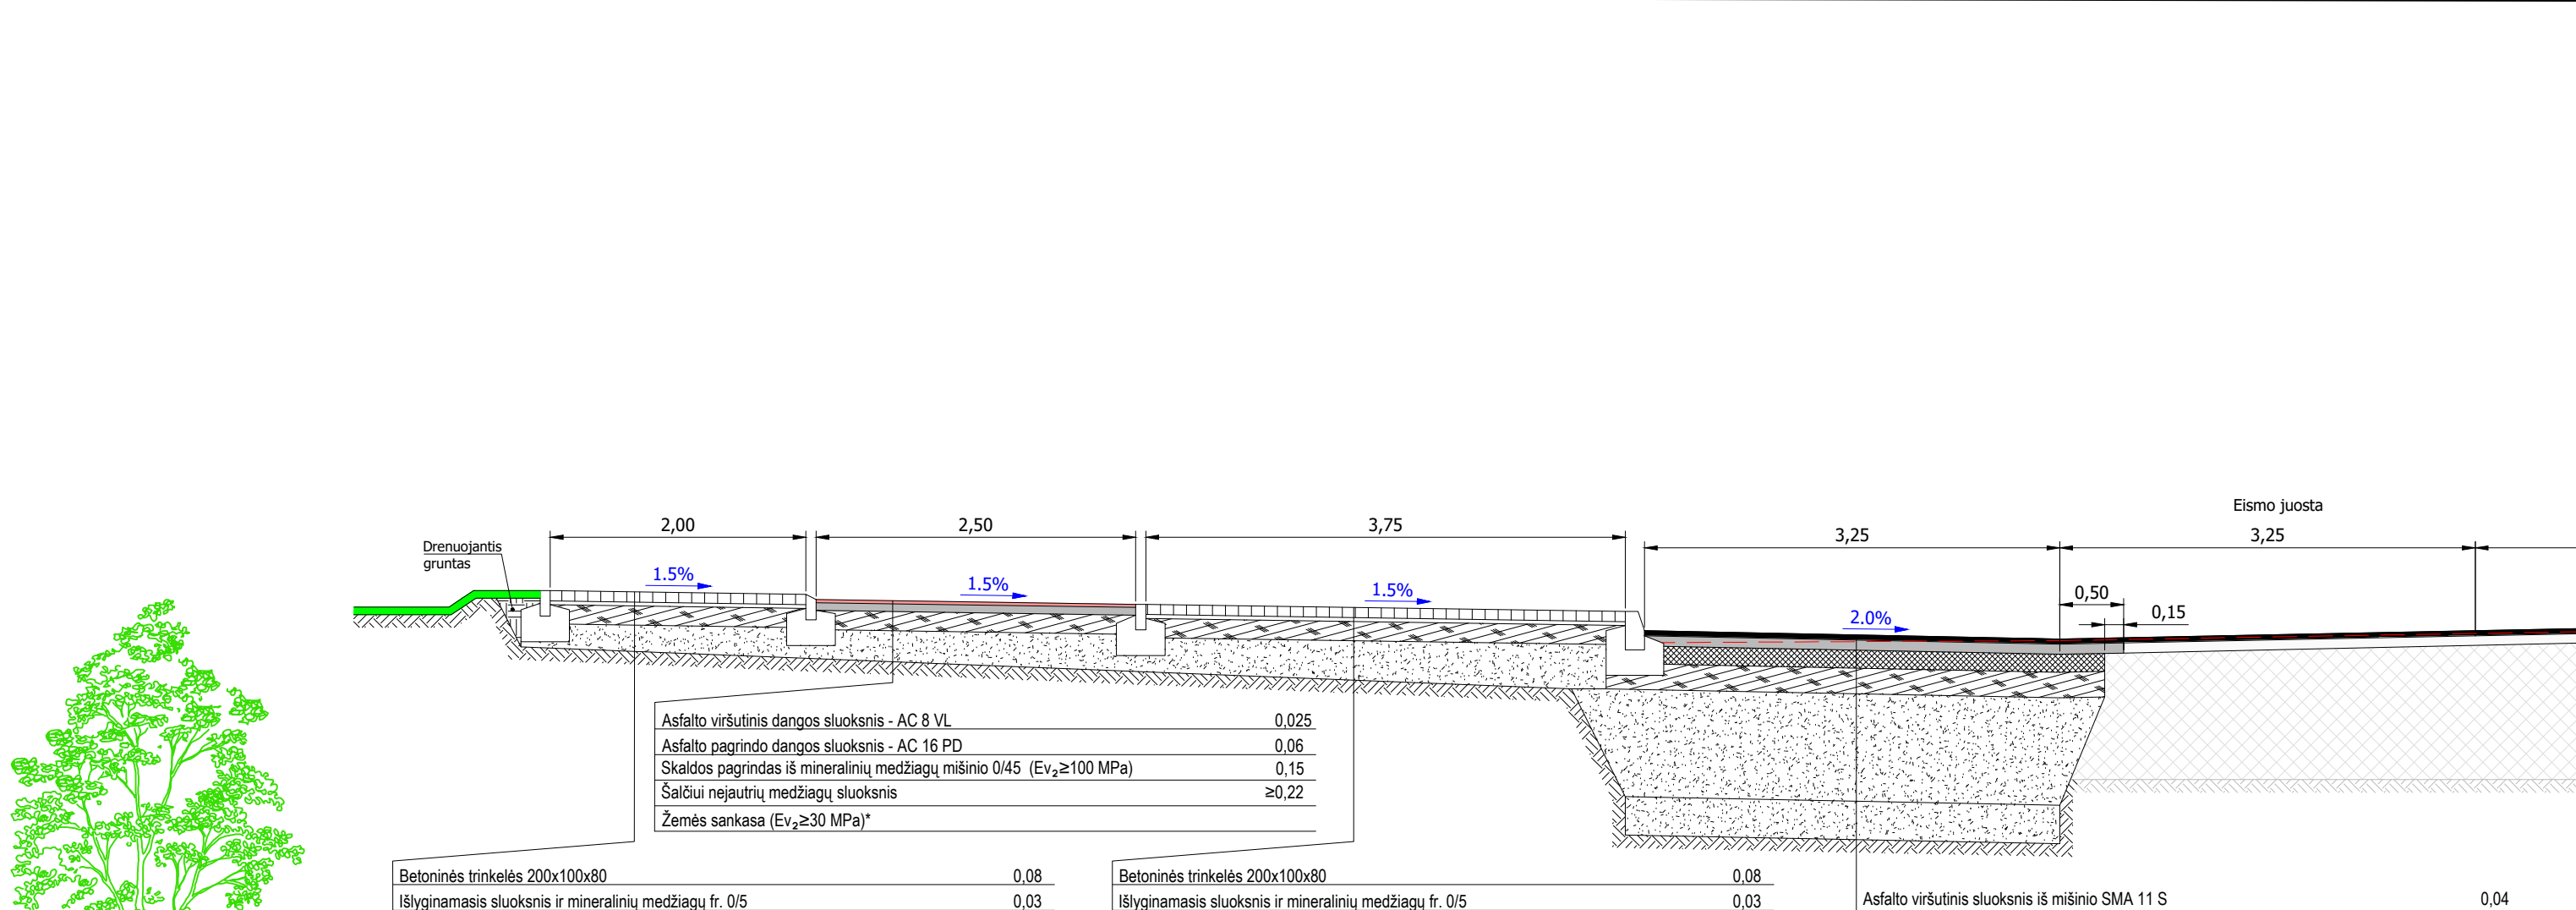

|                            |   |         |                                                   |  |   |
|----------------------------|---|---------|---------------------------------------------------|--|---|
|                            | 0   | 2026-02 | Statyblos leidimai                                |  |   |
|                            | Laida   | Data    | Laidos statusas, keitimo priežastis (jei taikoma) |  |   |
| KVAL.<br>PATV.<br>DOK. Nr. | PROJEKTO DUOMENOS<br><br><b>PPRO UAB PLENTPROJEKTAS</b> |         |                                                   |  | STATINIO PROJEKTO PAVADINIMAS<br><br>Susisiekiemo komunikacijų - Gegužių gatvės,<br>rekonstravimo, kelių inžinerinių statinių - auto-<br>stovėjimo aikštelės statybos ir inžinerinių linijų<br>projektas |
|                            | 30410   | PV      | A. Sirtautas                                      |  | STATINIO NUMERIS IR PAVADINIMAS, DOKUMENTO PAVADINIMAS<br><br>Skersiniai profilis, M 1:50   |
|                            |   |         |                                                   |  | DOKUMENTO ŽYMOLO   |
| LT                         | STATYTUOJAS IR (ARBA) UŽSAKYDAVS<br><br>Šiaulių miesto savivaldybė<br>UAB „Šiaulių vandens“                                                |         |                                                   |  | L25-018-PP-BR.7   |

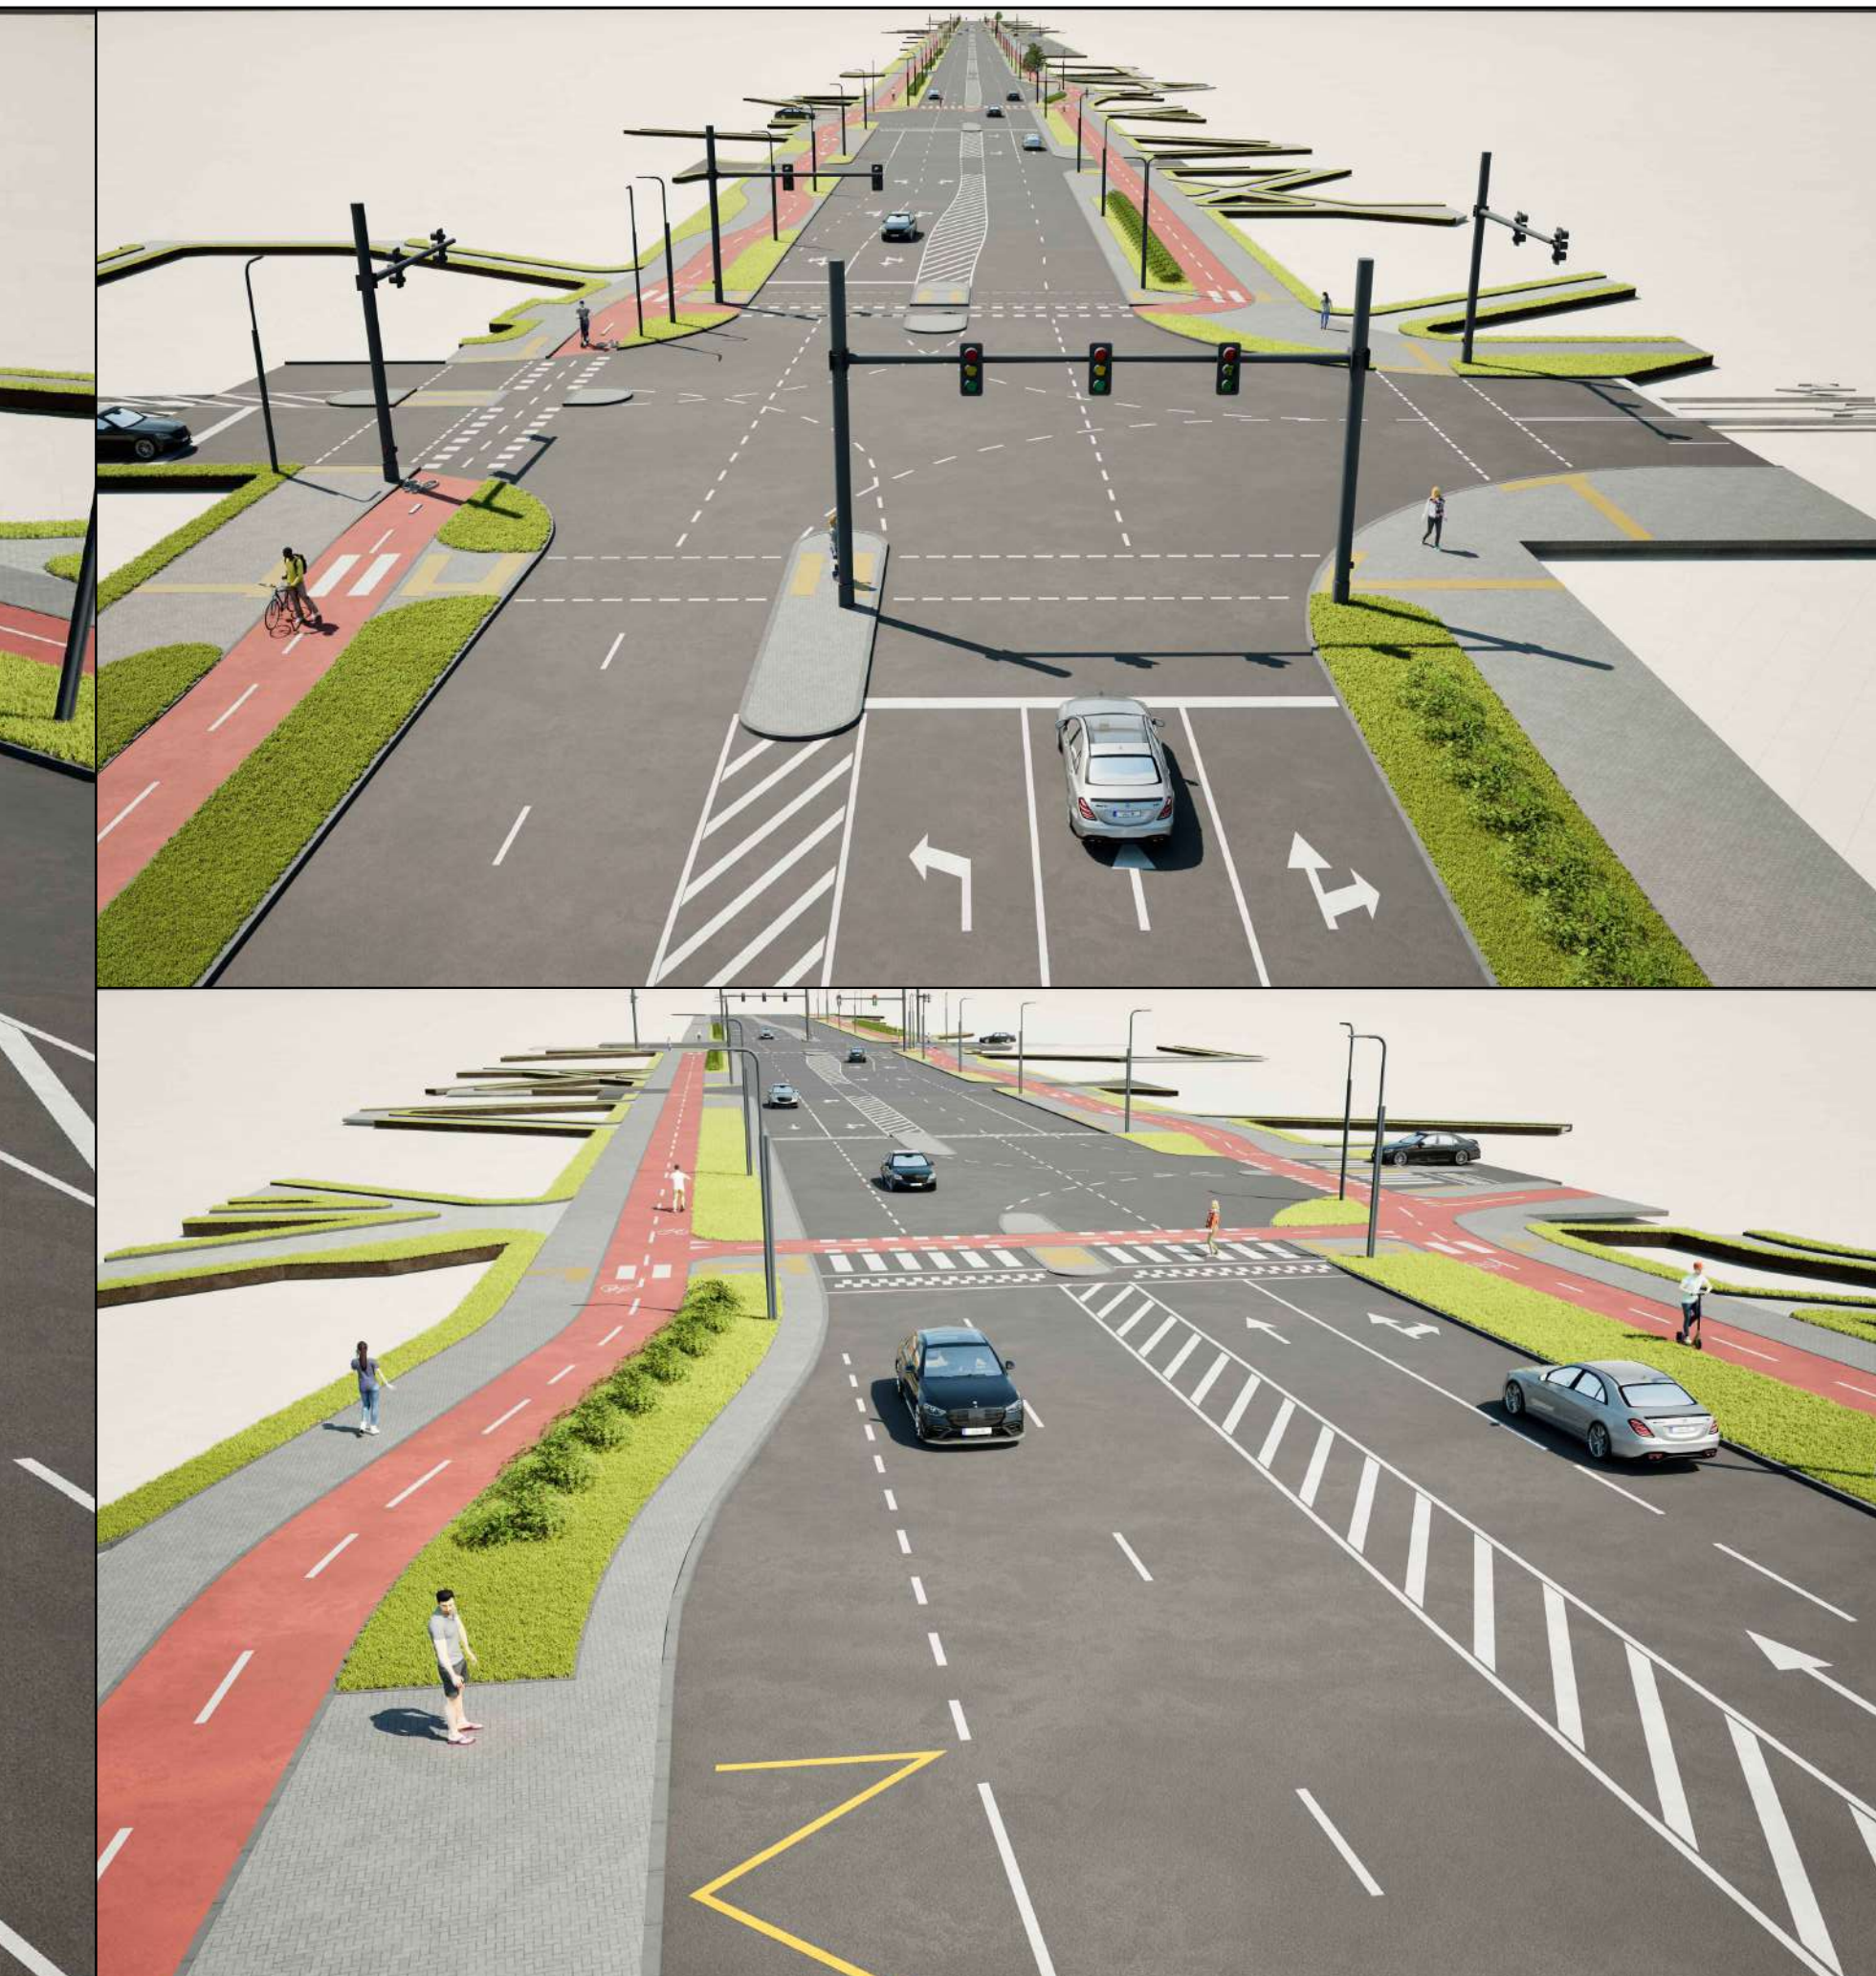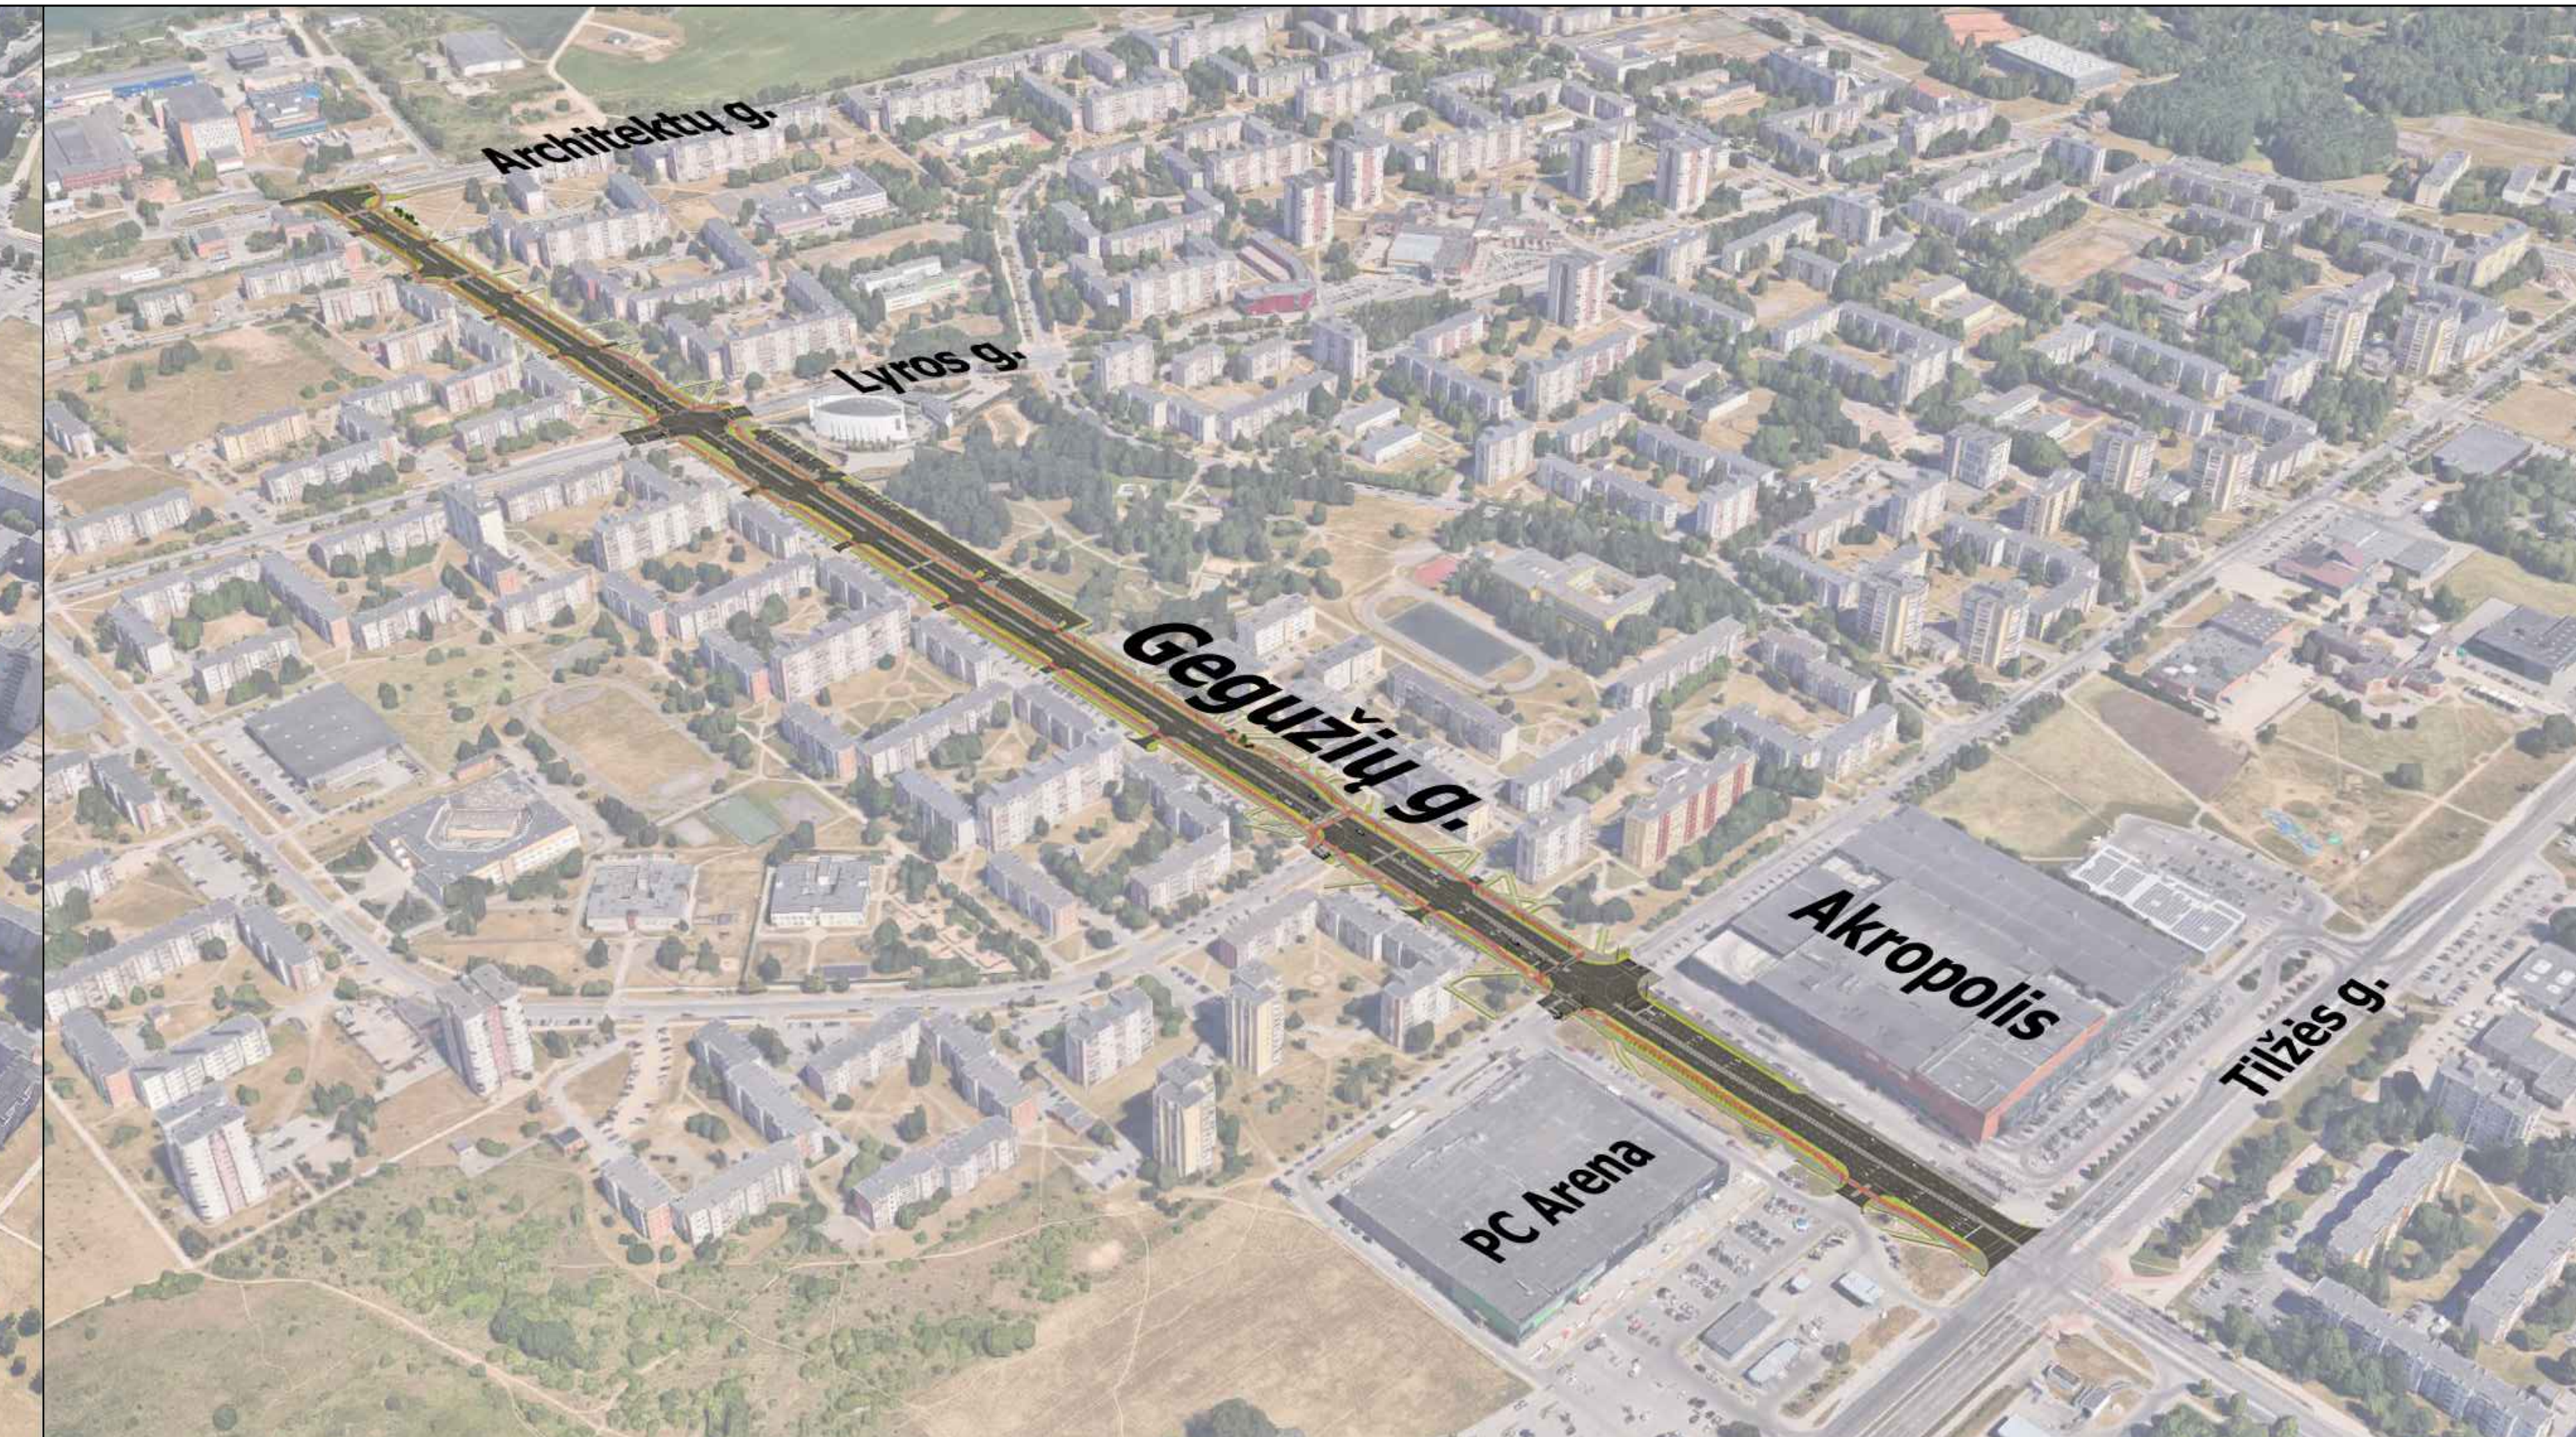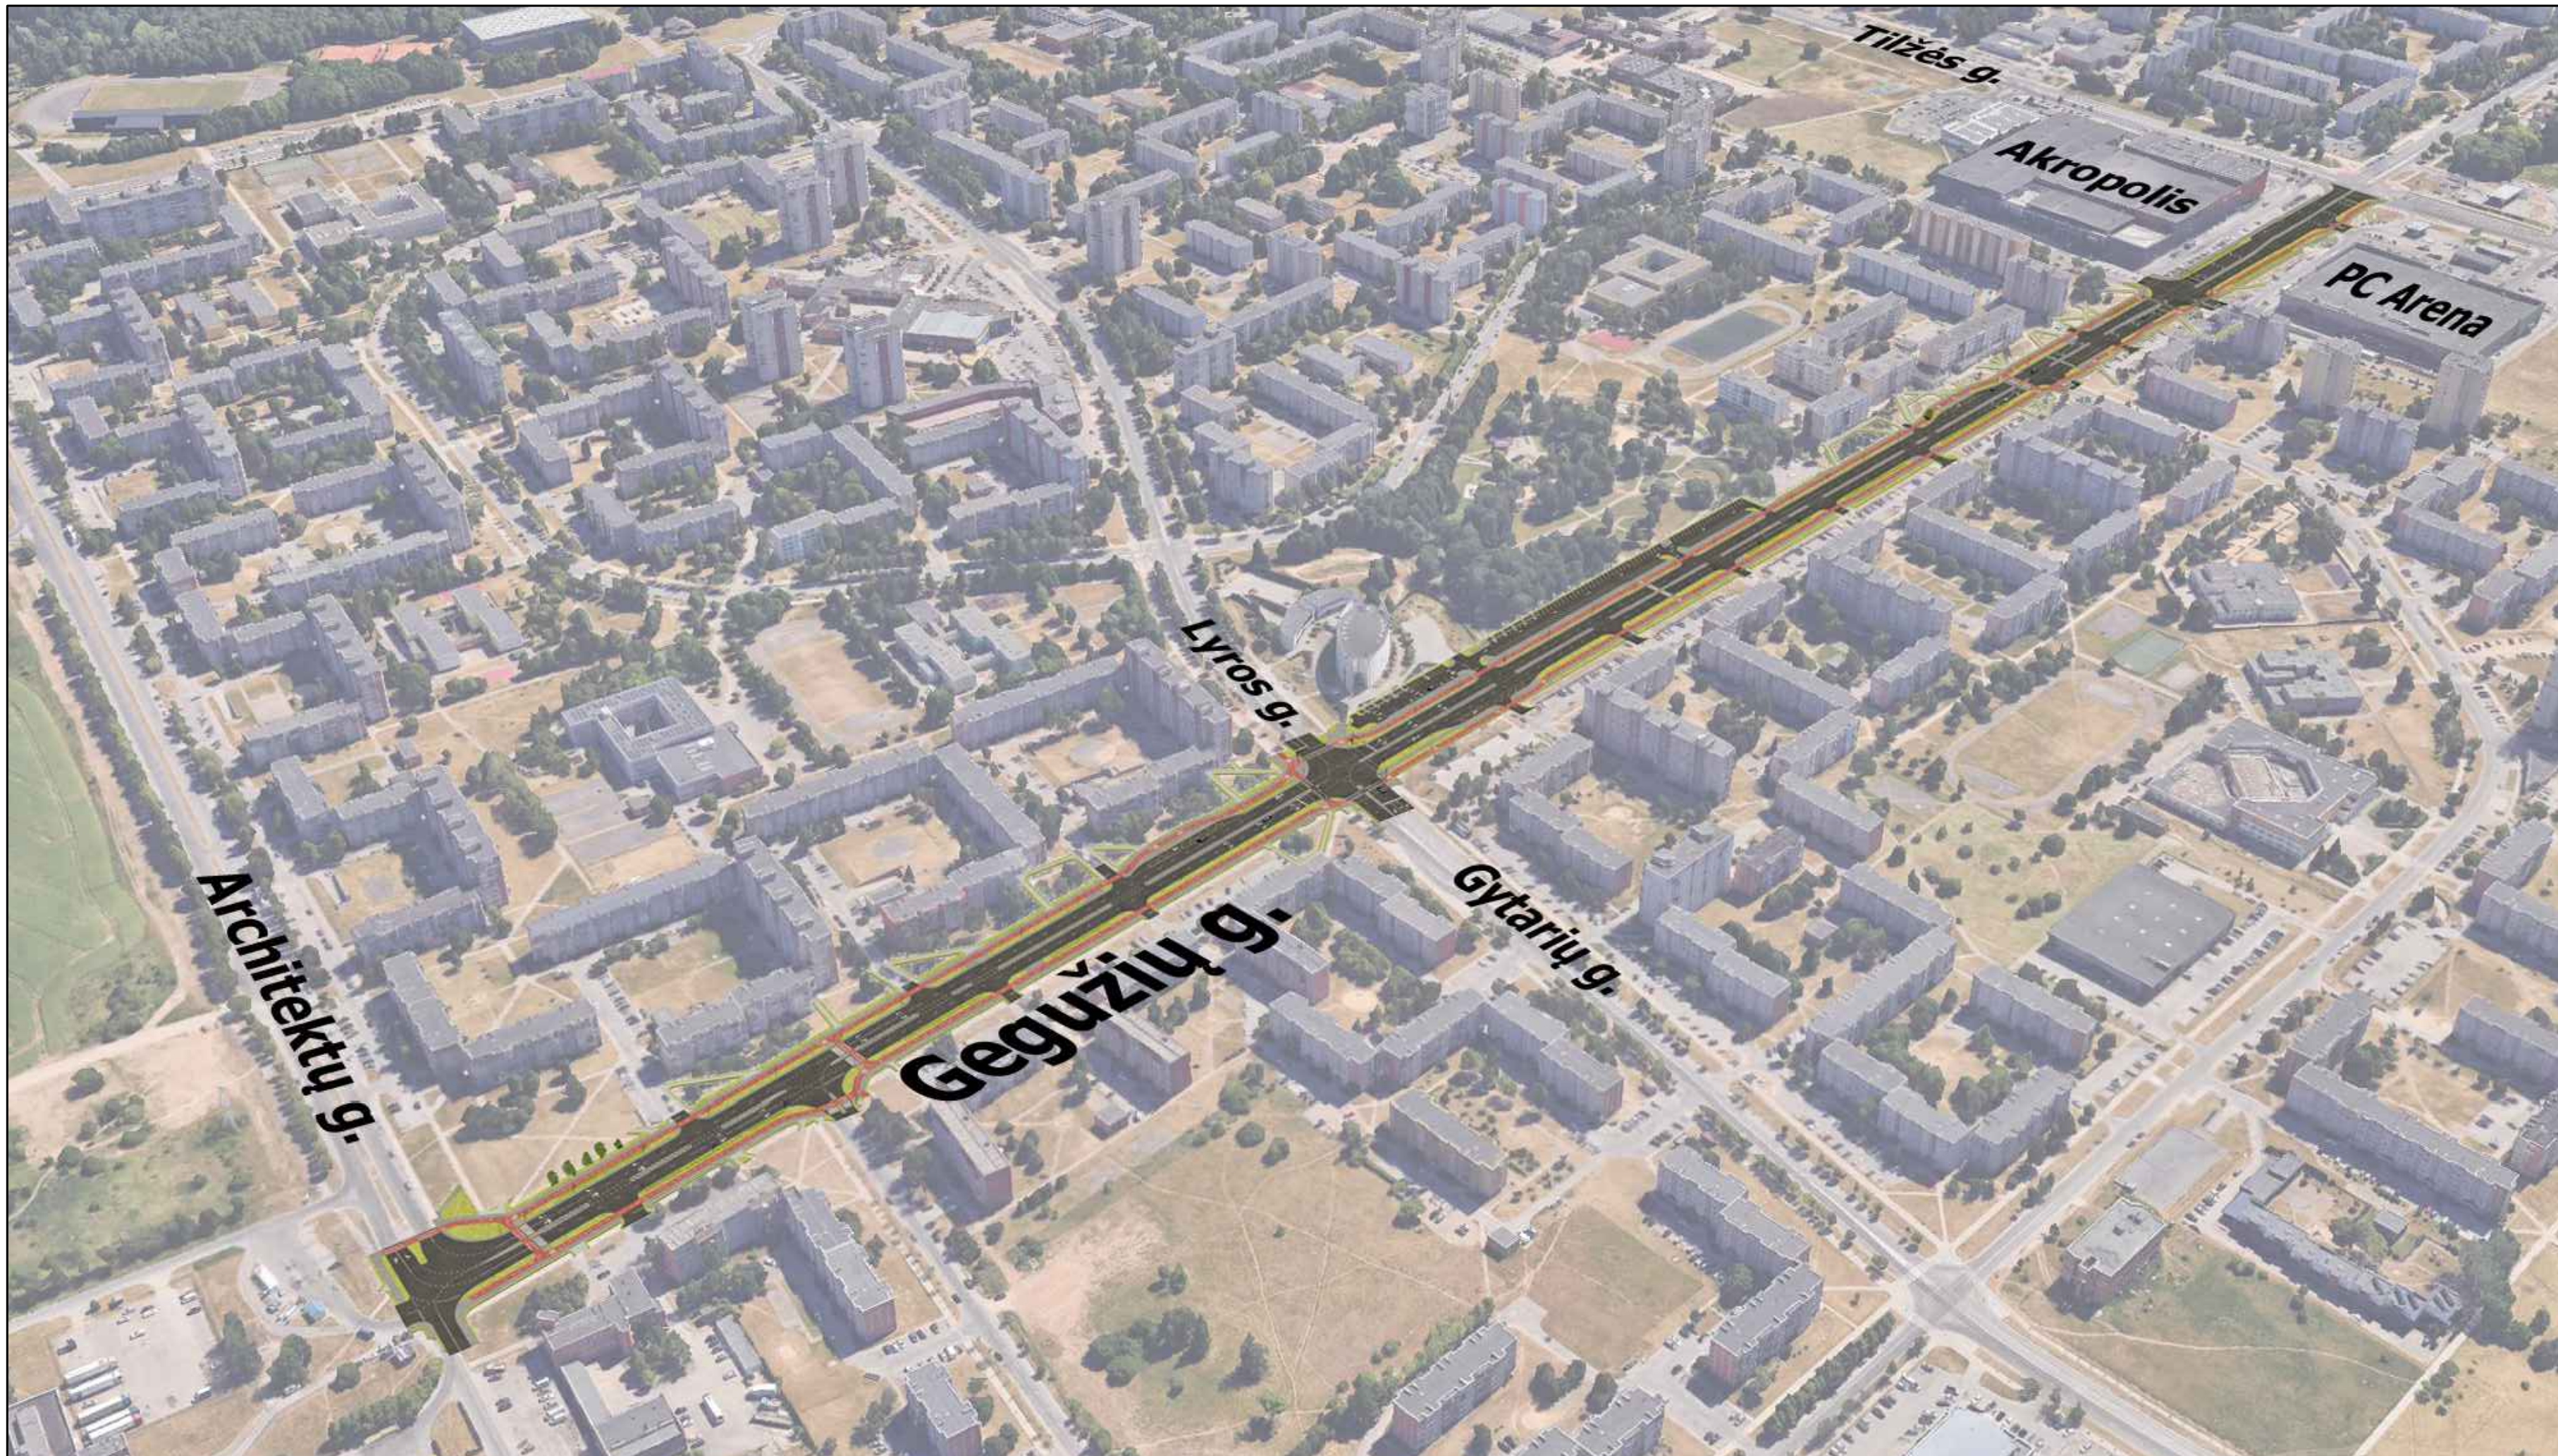

|                                |   |                                                        |
|--------------------------------|---|--------------------------------------------------------|
| 0                              | 2026-09   | Statybos leidimui                                      |
| Laida                          | Data   | Laidos statusas, keltimo priežastis (jei taikoma)      |
| PROJEKTUOTOJAS                 | STATYBOS PROJEKTO PAVADINIMAS   |                                                        |
| UAB PPRO PLENTPROJEKTAS        | Susisiekimo komunikacijų - Gegužių gatvės, Šiauliuose rekonstravimo, kitų inžinerinių statinių - automobilių stovėjimo aikštelės statybos ir inžinerinių tinklų statybos projektas |                                                        |
| 30410                          | PV   | A. Sirtautas                                           |
| STATYTOJAS IR (ARBA) UŽSAKOVAS |   | STATYBOS NUMERIS IR PAVADINIMAS, DOKUMENTO PAVADINIMAS |
| Šiaulių miesto savivaldybė     |   | Vizualizacijos                                         |
| UAB „Šiaulių vandenys“         |   | Laida                                                  |
| LT                             |   | 0                                                      |
| DOKUMENTO ŽYMŲ                 |   | Lapas Lapų                                             |
| L25-018-PP-BR.8                |   | 1 1                                                    |