

Statytojas / Užsakovas	UAB „Šiaulių vandenys“
Statinio adresas	Karaliaučiaus g., Šiauliai
Statinio naudojimo paskirtis	Inžineriniai statiniai; Inžineriniai tinklai
Statinio pavadinimas (tipas)	Nuotekų šalinimo tinklai
Statybos rūšis	Rekonstrukcija
Statinio kategorija	Ypatingasis statinys
Statinio projekto etapas	Projektiniai pasiūlymai
Projekto Nr.	MEVN202601-1-PP
Bylos žymuo	NŠ
Bylos laida	0
Bylos išleidimo data	2026-02

Vandentiekio tinklų paskirties statinių (inžineriniai tinklai grupės) nuo Prūsų g. iki kameros Nr. 184, Karaliaučiaus g., Šiaulių m. sav., rekonstravimo ir paskirties keitimo į nuotekų šalinimo tinklų paskirties statinius (inžineriniai tinklai grupės) projektas

PROJEKTINIŲ PASIŪLYMŲ NUOTEKŲ ŠALINIMO DALIS

Pareigos	Vardas, pavardė	Atestato Nr.	Parašas
Direktorius	Andrius Bagdanovas		
Projekto vadovas	Valdemaras Geležiūnas	41017	

Kaunas, 2026

TURINYS

PROJEKTO DOKUMENTŲ SUDĖTIES ŽINIARAŠTIS	3
PROJEKTINIŲ PASIŪLYMŲ BYLOS (SEGTUVO) DOKUMENTŲ SUDĖTIES ŽINIARAŠTIS	4
1 GRAFINIAI DOKUMENTAI	5

PROJEKTO DOKUMENTŲ SUDĖTIES ŽINIARAŠTIS

Eil. Nr.	Dokumento žymuo	Laida	Pavadinimas	Pastabos
1.	MEVN202601-1-PP-BD	0	Bendroji dalis	
2.	MEVN202601-1-PP-NŠ	0	Nuotekų šalinimo dalis	

0	2026 02	Statybai		
Laida	Data	Laidos statusas. keitimų priežastis (jei taikoma)		
Kval. patv. dok. Nr.	 MEYSSO www.meyssso.com – email: info@meyssso.com – mobile: +37062300883		Statinio projekto pavadinimas: Vandentiekio tinklų paskirties statinių (inžineriniai tinklai grupės) nuo Prūsų g. iki kameros Nr. 184, Karaliaučiaus g., Šiaulių m. sav., rekonstravimo ir paskirties keitimo į nuotekų šalinimo tinklų paskirties statinius (inžineriniai tinklai grupės) projektas	
41017	PV	Valdemaras Geležiuonas	Statinsys: Nuotekų šalinimo tinklai	
			Dokumento pavadinimas: Projekto dokumentų sudėties žiniaraštis	
			Laida 0	
LT	Statytojas / Užsakovas: UAB „Šiaulių vandenys“		Dokumento žymuo: MEVN202601-1-PP-NŠ.PSŽ	Lapas 1
				Lapų 1

PROJEKTINIŲ PASIŪLYMŲ BYLOS (SEGTUVO) DOKUMENTŲ SUDĖTIES ŽINIARAŠTIS


Dokumento žymuo	Lapų sk.	Laida	Dokumento pavadinimas	Pastabos	Lapo (-ų) Nr.
Tekstinių dokumentų žiniaraštis					
MEVN202601-1-PP-NŠ.PSŽ	1	0	Projekto dokumentų sudėties žiniaraštis		3
MEVN202601-1-PP-NŠ.BSŽ	1	0	Bylos dokumentų sudėties žiniaraštis		4
Grafinių dokumentų žiniaraštis					
MEVN202601-1-PP-NŠ.VS	1	-	Vietovės schema		6
MEVN202601-1-PP-NŠ.Br-01	4	-	Slėginių nuotekų šalinimo tinklų planas M 1:500		7-10
MEVN202601-1-PP-NŠ.Br-02	4	-	Slėginių nuotekų šalinimo tinklų planas su apsaugos zonomis M 1:500		11-14

0	2026 02	Statybai			
Laida	Data	Laidos statusas. keitimų priežastis (jei taikoma)			
Kval. patv. dok. Nr.	 MEYSSO www.meyssso.com – email: info@meyssso.com – mobile: +37062300883		Statinio projekto pavadinimas: Vandentiekio tinklų paskirties statinių (inžineriniai tinklai grupės) nuo Prūsų g. iki kameros Nr. 184, Karaliaučiaus g., Šiaulių m. sav., rekonstravimo ir paskirties keitimo į nuotekų šalinimo tinklų paskirties statinius (inžineriniai tinklai grupės) projektas		
41017	PV	Valdemaras Geležiūnas		Statinys: Nuotekų šalinimo tinklai	
				Dokumento pavadinimas: Bylos dokumentų sudėties žiniaraštis	
				Laida	0
LT	Statytojas / Užsakovas: UAB „Šiaulių vandenys“		Dokumento žymuo: MEVN202601-1-PP-NŠ.BSŽ		Lapas 1
				Lapų	1

1 GRAFINIAI DOKUMENTAI




A2 (420.00 x 594.00MM)

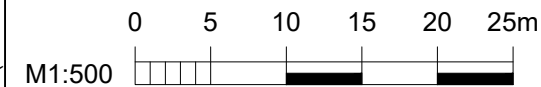

- SUTARTINIAI ŽYMĖJIMAI**
- Suformuoti žemės sklypai
 - Projektuojami slėginiai nuotekų šalinimo tinklai esamame vandentiekio D630 vamzdyje
 - ▨ Kultūros paveldo objektas "Lieporių senovės gyvenvietė II" (kodas 23876)
 - ▨ Kultūros paveldo vizualinės apsaugos pozonis "Lieporių senovės gyvenvietė II"
 - ▨ Kultūros paveldo apsaugos nuo fizinio poveikio pozonis "Lieporių senovės gyvenvietė II"

0	2026 02	Statybai	
Laida	Data	Laidos statusas. Keitimų priežastis (jei taikoma)	
Kval. patv. dok. Nr.	 MEYSSO www.meyssso.com - email: info@meyssso.com - mobile: +37062300883		Statinio projekto pavadinimas: Vandentiekio tinklų paskirties statinių (inžineriniai tinklai grupės) nuo Prūsų g. iki kameros Nr. 184, Karaliaučiaus g., Šiaulių m. sav., rekonstravimo ir paskirties keitimo į nuotekų šalinimo tinklų paskirties statinius (inžineriniai tinklai grupės) projektas
			Statinsys: Nuotekų šalinimo tinklai
41017	PV	Valdemaras Geležiūnas	
LT	Statytojas/Užsakovas: UAB "Šiaulių vandenys"		Dokumento pavadinimas: Vietovės schema
			Laida 0
		Dokumento žymuo: MEVN202601-1-PP-NŠ.VS	Lapas 1
			Lapų 1

Koordinatų lentelė		
Nr.	X	Y
Nr. 52	6196227.42	452700.57
Nr. 121	6196366.96	452878.50
Nr. 172	6196577.32	453124.71
Nr. 184	6196808.41	453417.23
P1	6196180.64	452641.85
P2	6196186.65	452649.65
P3	6196262.62	452745.83
P4	6196311.91	452808.52
P5	6196339.44	452843.51
P6	6196414.40	452938.89
P7	6196442.77	452975.01
P8	6196442.87	452979.15
P9	6196446.78	452984.11
P10	6196450.54	452984.86
P11	6196483.94	453027.47
P12	6196517.17	453069.87
P13	6196552.48	453115.58
P14	6196571.31	453117.32
P15	6196629.64	453192.45
P16	6196654.32	453223.75
P17	6196690.80	453267.91
P18	6196736.81	453323.62
P19	6196749.30	453339.79
P20	6196763.57	453358.44
P21	6196788.61	453391.16

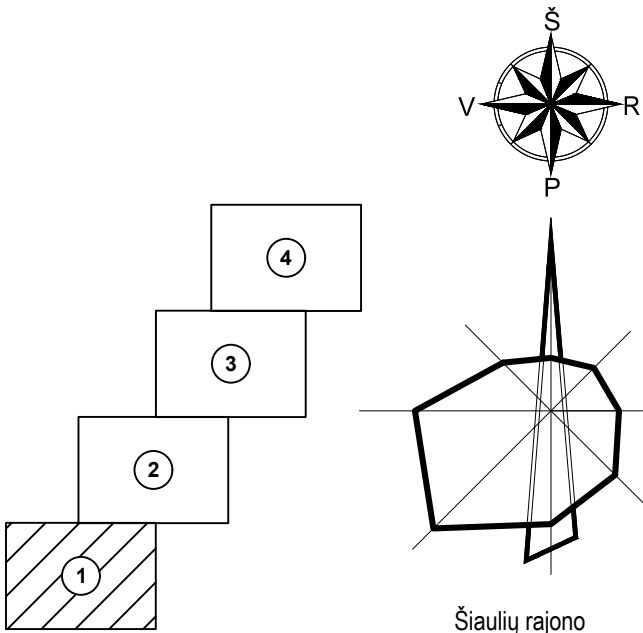


TIIS derinimo lentelė			
Data:	Atlikėjas	Kv. pažymėjimas	Suderinimo ID:
2026-01	Dainius Vosylius	1GKV-1030	TIIS1-20260126-004031


- PASTABOS**
- Darbu vykdymo ribose esant kitiems inžineriniams tinklams, komunikacijoms ar statiniams, prieš vykdant statybos darbus būtina:
 - išskviesti atitinkamų tinklų atstovų trasos nužymėjimui ir darbus vykdyti prisilaikant šių tinklų savininkų nurodymų pateiktų sąlygose.
 - patikslinti (nustatyti) projektuojamą tinklą kertančių inžinerinių tinklų, komunikacijų ar statinių vietas bei gylius.
 - Darbu vykdymo metu, darbu vykdymo zonoje esant kitiems inžineriniams tinklams, komunikacijoms ar statiniams būtina:
 - juos apsaugoti ir tinkamai paramstyti ir / ar pakabinti įrengiant apsaugines konstrukcijas, užtikrinant tinklo išsaugojimą ir nenutrūkstamą veikimą.
 - išsaugoti vandentiekio ir nuotekų tinklus, vadovaujantis STR ir teisės aktų reikalavimais.
 - išsaugoti esamo dujotiekio tinklus ir įrenginius, o jų apsaugos zonose darbus vykdyti vadovaujantis gamtinių dujų skirstomųjų dujotiekių apsaugos taisyklėmis.
 - nuotekų tinklų sankirtose su apšvietimo elektros tinklu ir/arba ESO elektros tinklu, elektros tinklas turi būti apsaugomas įveriant jį į apsauginius PVC dėklus, nenutraukiant apšvietimo ir/arba ESO elektros tinklų veikimo.
 - projektuojamų tinklų sankirtų su kitais inžineriniais tinklais, komunikacijomis ar statiniais vietose, po 2 m. į abi puses kasti rankinių būdu.
 - žemės darbus vykdyti kitų inžinerinių tinklų, komunikacijų ar statinių apsaugos zonoje galima tik dalyvaujant šiuos tinklus eksploatuojančių organizacijų atstovams ar su jais susiderinus.
 - Visos dangos, išardomi statiniai, miesto infrastruktūros elementai baigus statybos darbus pilnai atstatomi į ne prastesnę būklę, nei prieš statybos darbų pradžią ir prisilaikant atitinkamų nurodymų pateiktų sąlygose.
 - Brėžinyje altitudės duotos metrais LAS07 aukščių sistemoje.
 - Koordinatų sistema - LKS-94.
 - Projektuojamų tinklų pasijungimo vietų altitudės tikslinti vietoje.

SUTARTINIAI ŽYMĖJIMAI	
FS1	Suformuoti žemės sklypai
AFS1	Projektuojami slėginiai nuotekų šalinimo tinklai esamame vandentiekio D630 vamzdyje
V	Kitu projektu projektuojami slėginiai nuotekų šalinimo tinklai
T	Esami vandentiekio tinklai
T	Požeminis ryšių kabelis
T	Esami ryšio tinklai
Atsikasimo zona	
Kultūros paveldo objektas "Lieporių senovės gyvenvietė II" (kodas 23876)	
Kultūros paveldo vizualinės apsaugos pozonis "Lieporių senovės gyvenvietė II"	
Kultūros paveldo apsaugos nuo fizinio poveikio pozonis "Lieporių senovės gyvenvietė II"	

0	2026 02	Statybai
Laida	Data	Laidos statusas. Keitimų priežastis (jei taikoma)
Kval. patv. dok. Nr.	 www.meyssso.com - email: info@meyssso.com - mobile: +37062300883	
41017	PV	Valdemaras Geležiūnas
LT	Statytojas/Užsakovas:	UAB "Šiaulių vandenys"
	Statinio projekto pavadinimas:	Vandentiekio tinklų paskirties statinių (inžineriniai tinklai grupės) nuo Prūsų g. iki kameros Nr. 184, Karaliaučiaus g., Šiaulių m. sav., rekonstravimo ir paskirties keitimo į nuotekų šalinimo tinklų paskirties statinius (inžineriniai tinklai grupės) projektas
	Statins:	Nuotekų šalinimo tinklai
	Dokumento pavadinimas:	Slėginių nuotekų šalinimo tinklų planas M 1:500
	Dokumento žymuo:	MEVN202601-1-PP-NŠ.Br-01
	Lapas	Lapų
	1	4

A2 (420,00 x 594,00MM)

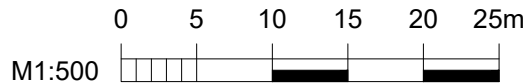

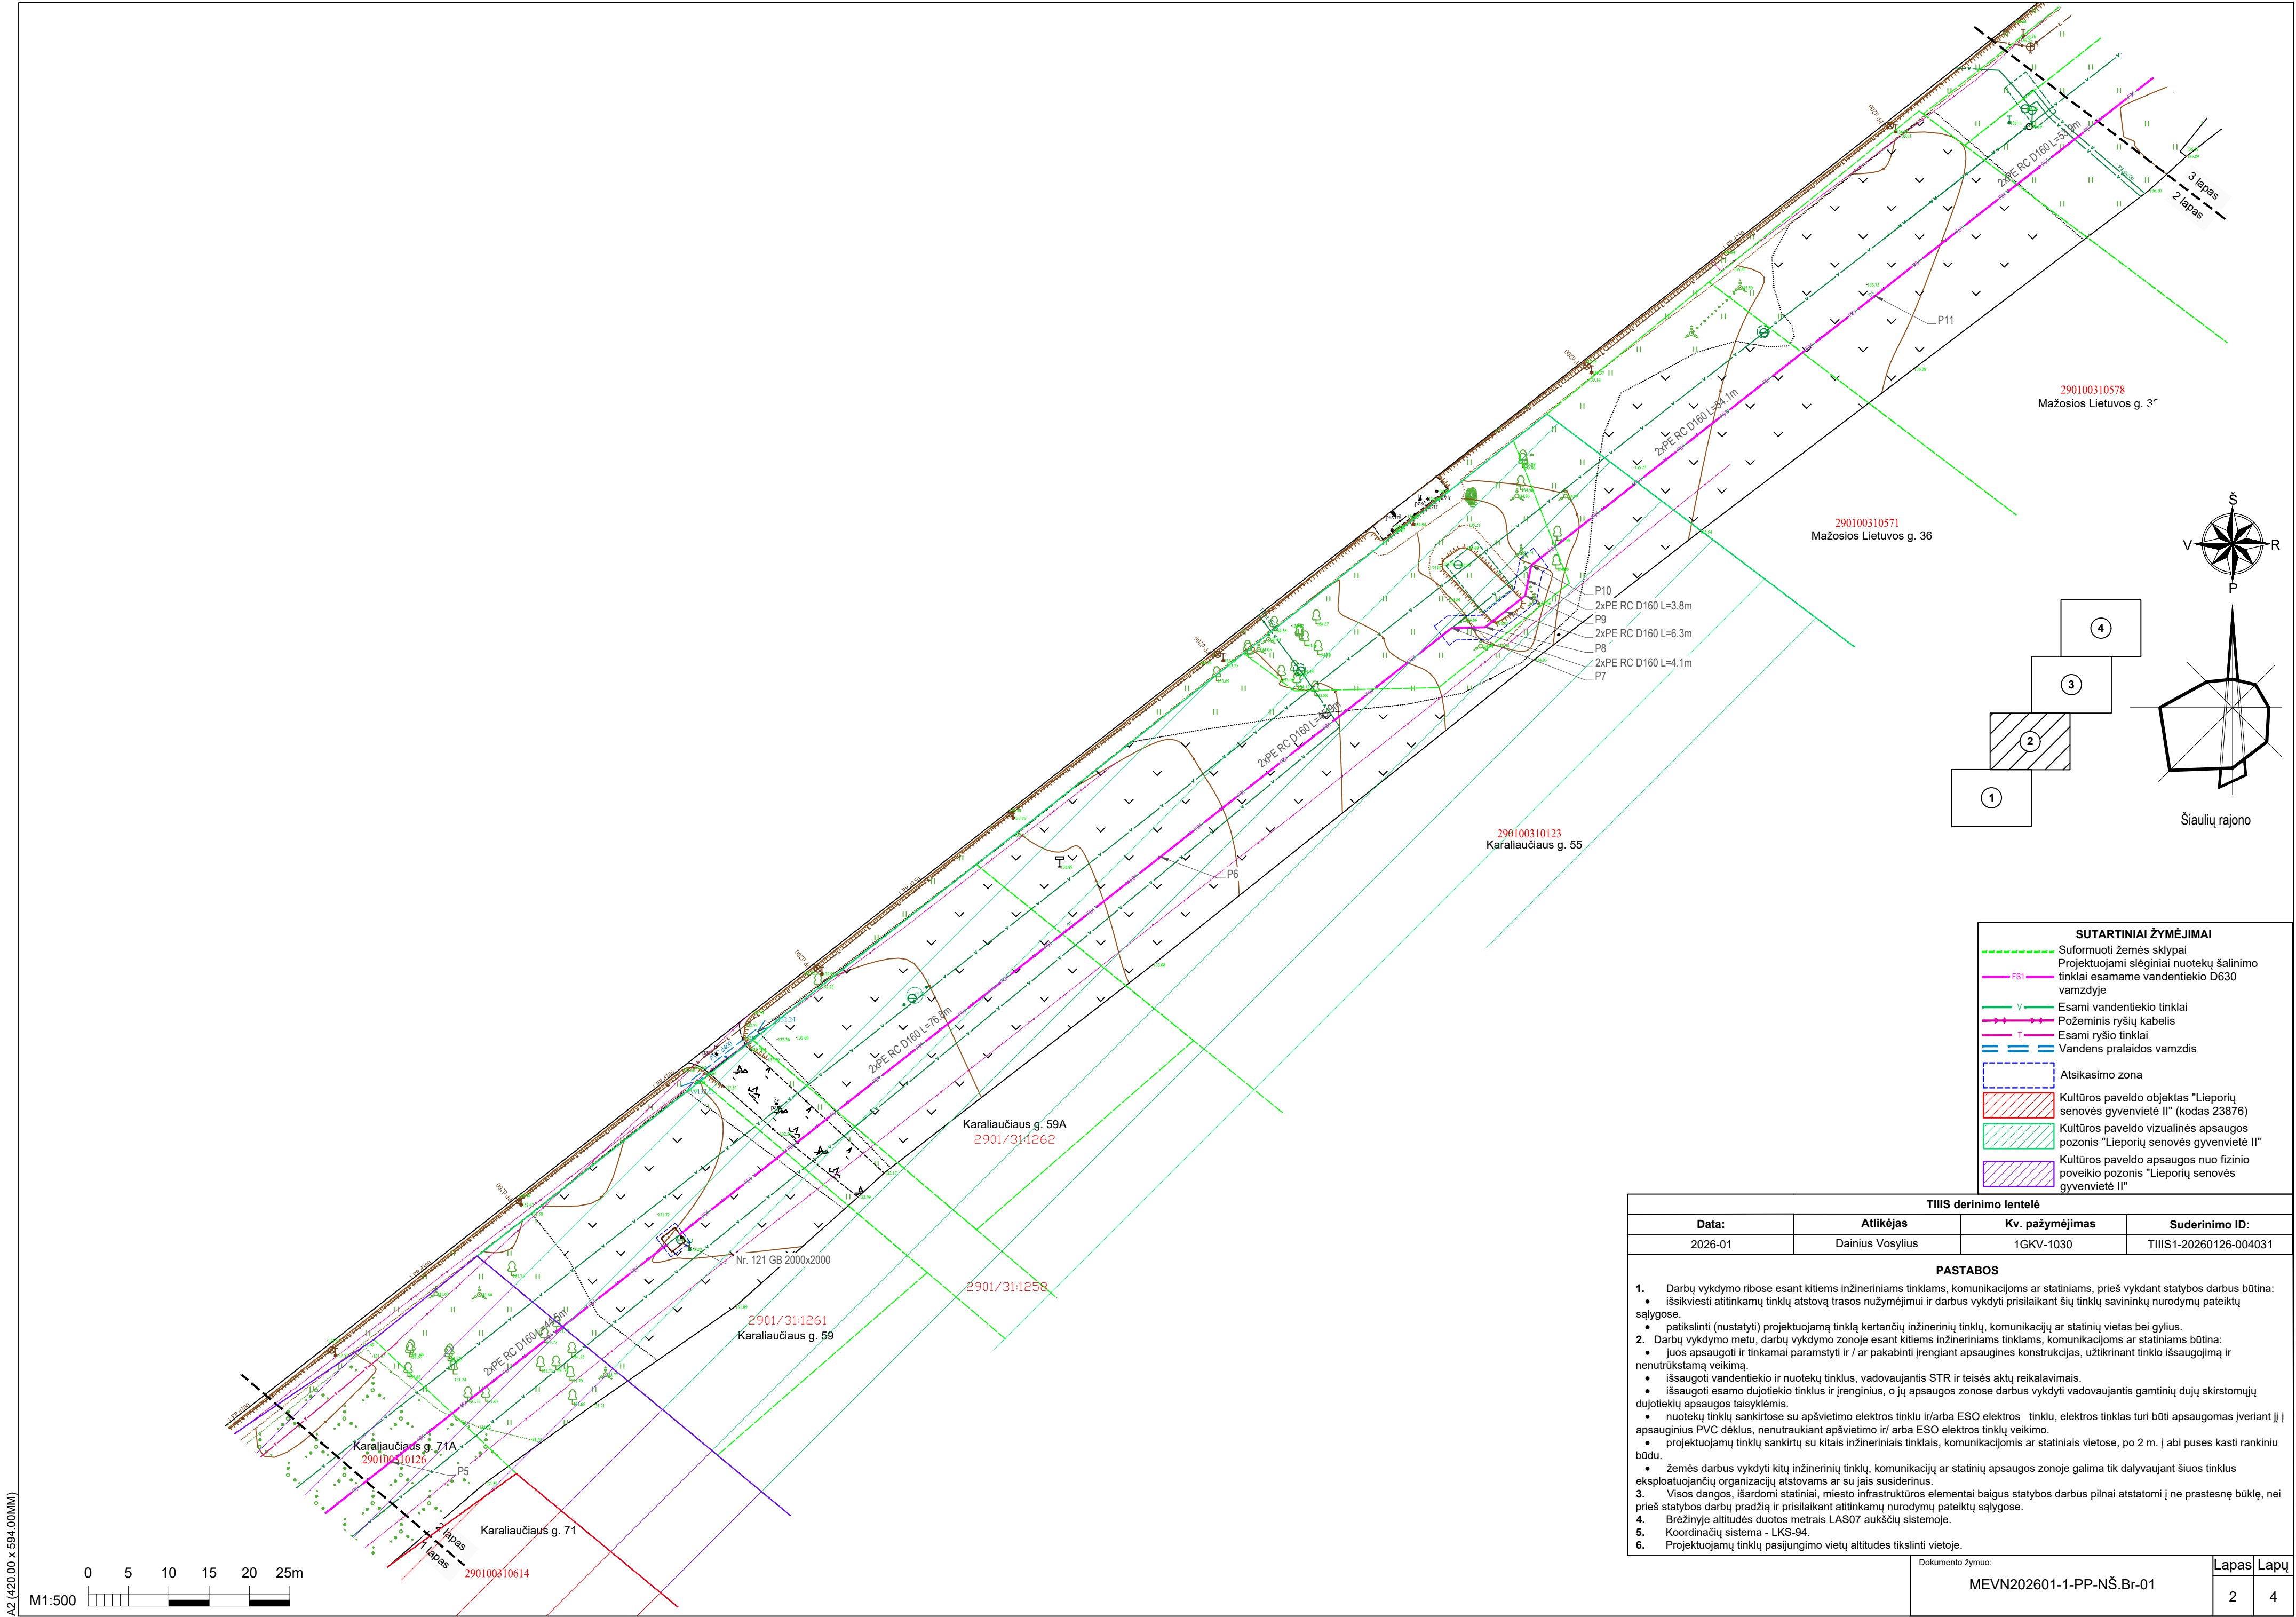



A2 (420,00 x 594,00MM)

M1:500

Lapas Lapų
2 4

A2 (420,00 x 594,00MM)






M1:500

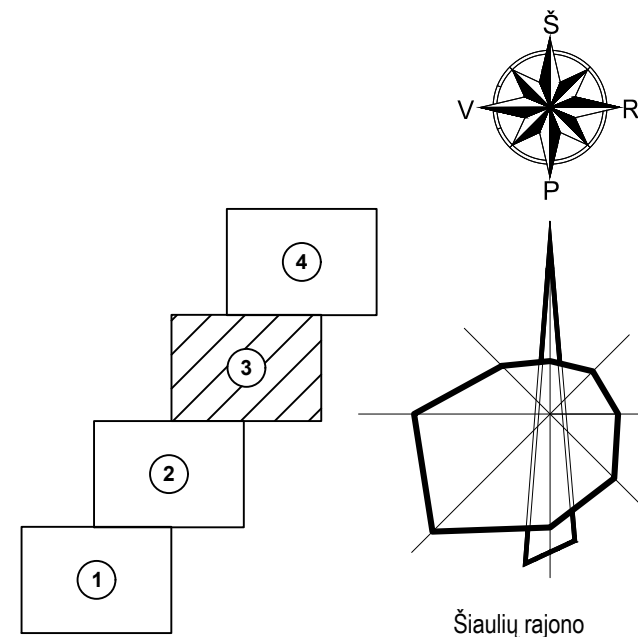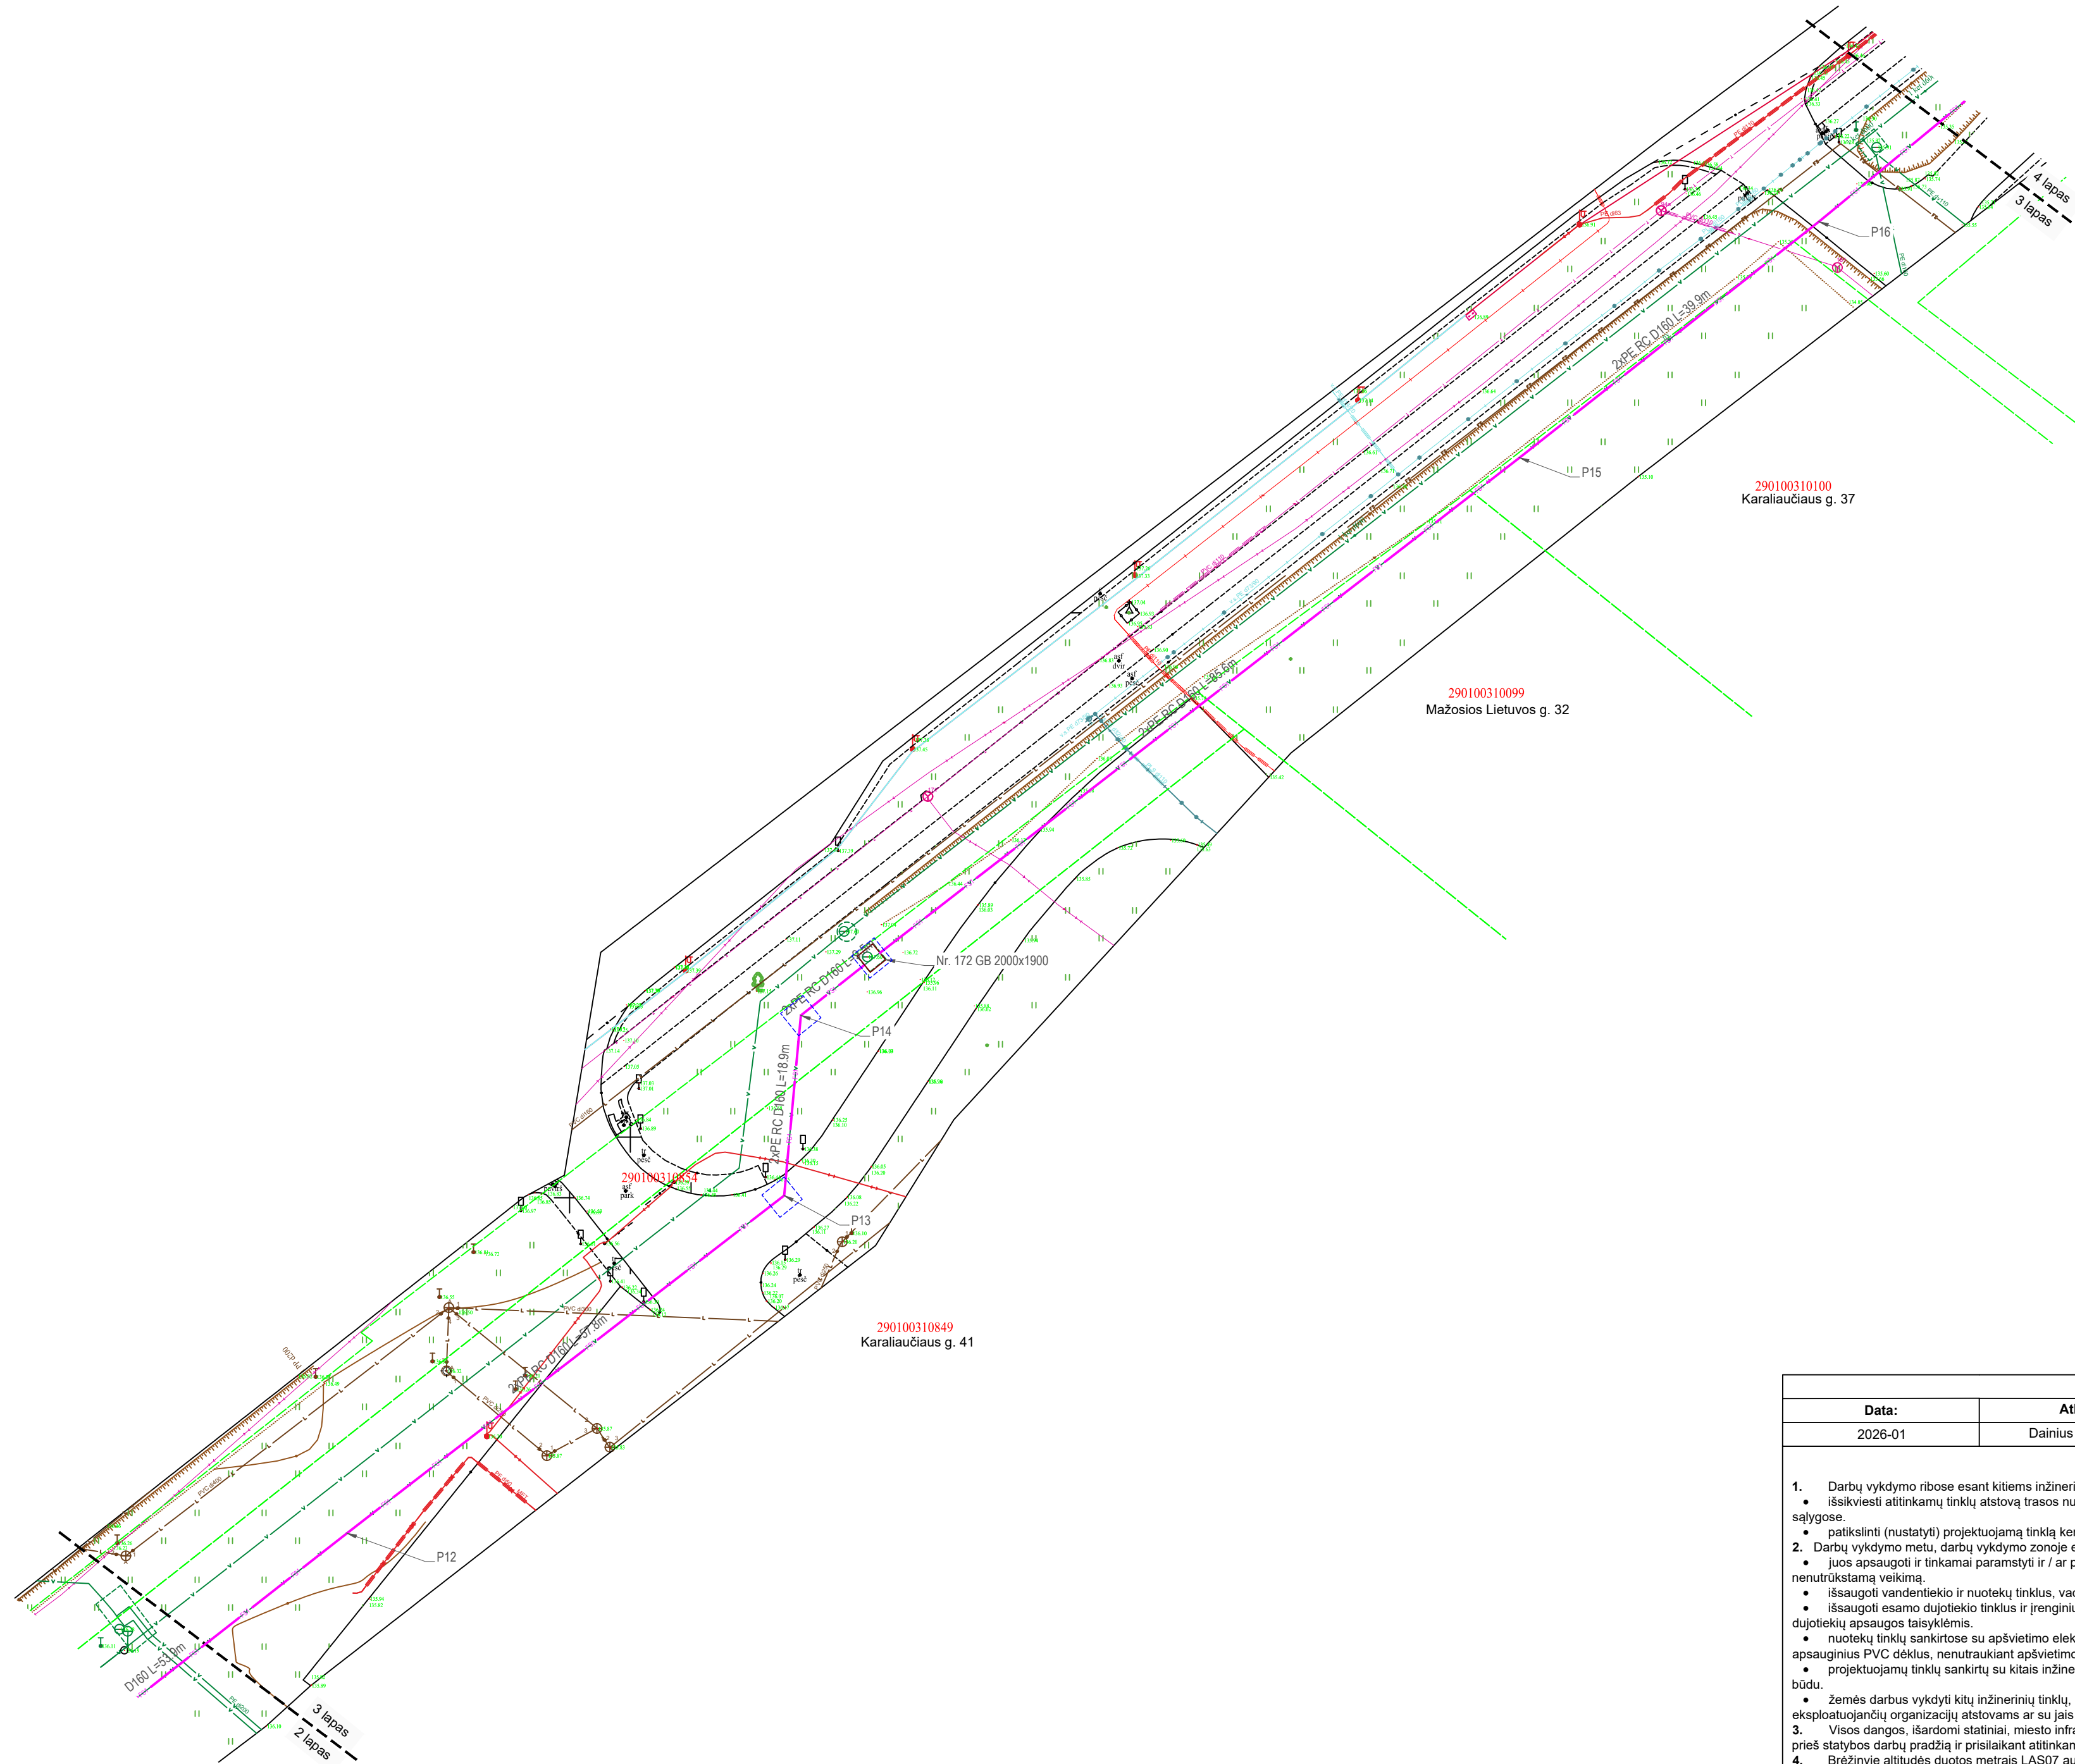

SUTARTINIAI ŽYMĖJIMAI	
---	Suformuoti žemės sklypai
---	Projektuojami slėginiai nuotekų šalinimo tinklai esamame vandentiekio D630 vamzdyje
V	Esami vandentiekio tinklai
+	Požeminis ryšių kabelis
T	Esami ryšio tinklai
L	Esami lietaus nuotekų tinklai
FS	Esami dujotiekio tinklai
FS	Esami slėginiai buitinių nuotekų tinklai
---	Atsikaso zona

TIIIS derinimo lentelė			
Data:	Atlikėjas	Kv. pažymėjimas	Suderinimo ID:
2026-01	Dainius Vosylis	1GKV-1030	TIIIS1-20260126-004031
PASTABOS			
1. Darbų vykdymo ribose esant kitiems inžineriniams tinklams, komunikacijoms ar statiniams, prieš vykdant statybos darbus būtina: - išsikviesti atitinkamų tinklų atstovą trasos nužymėjimui ir darbus vykdyti prisilaikant šių tinklų savininkų nurodymų pateiktų sąlygose. - patikslinti (nustatyti) projektuojamą tinklą kertančių inžinerinių tinklų, komunikacijų ar statinių vietas bei gylis. 2. Darbų vykdymo metu, darbų vykdymo zonoje esant kitiems inžineriniams tinklams, komunikacijoms ar statiniams būtina: - juos apsaugoti ir tinkamai paramstyti ir / ar pakabinti įrengiant apsaugines konstrukcijas, užtikrinant tinklo išsaugojimą ir nenutrūkstamą veikimą. - išsaugoti vandentiekio ir nuotekų tinklus, vadovaujantis STR ir teisės aktų reikalavimais. - išsaugoti esamo dujotiekio tinklus ir įrenginius, o jų apsaugos zonos darbus vykdyti vadovaujantis gamtinių dujų skirstomųjų dujotiekių apsaugos taisyklėmis. - nuotekų tinklų sankirtose su apšvietimo elektros tinklu ir/arba ESO elektros tinklu, elektros tinklas turi būti apsaugomas įveriant jį į apsauginius PVC dėklus, nenutraukiant apšvietimo ir/arba ESO elektros tinklų veikimo. - projektuojamų tinklų sankirtų su kitais inžineriniais tinklais, komunikacijomis ar statiniais vietose, po 2 m. į abi puses kasti rankiniu būdu. - žemės darbus vykdyti kitų inžinerinių tinklų, komunikacijų ar statinių apsaugos zonoje galima tik dalyvaujant šiuos tinklus eksploatuojančių organizacijų atstovams ar su jais susiderinus. 3. Visos dangos, išardomi statiniai, miesto infrastruktūros elementai baigus statybos darbus pilnai atstatomi į ne prastesnę būklę, nei prieš statybos darbų pradžią ir prisilaikant atitinkamų nurodymų pateiktų sąlygose. 4. Brėžinyje altitudės duotos metrais LAS07 aukščių sistemoje. 5. Koordinacių sistema - LKS-94. 6. Projektuojamų tinklų pasijungimo vietų altitudes tikslinti vietoje.			
Dokumento žymuo:			Lapas Lapų
MEVN202601-1-PP-NŠ.Br-01			3 4


A2 (420,00 x 594,00MM)

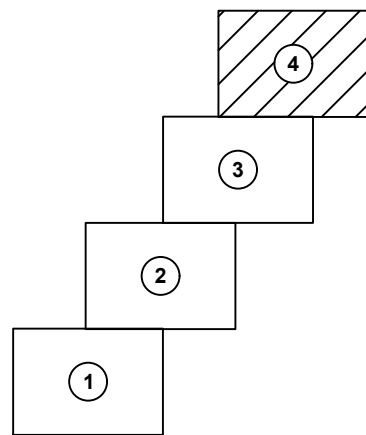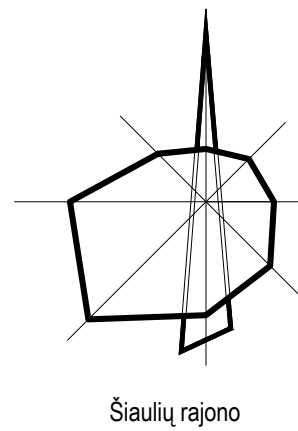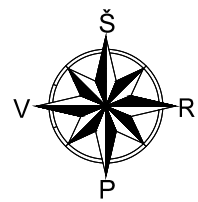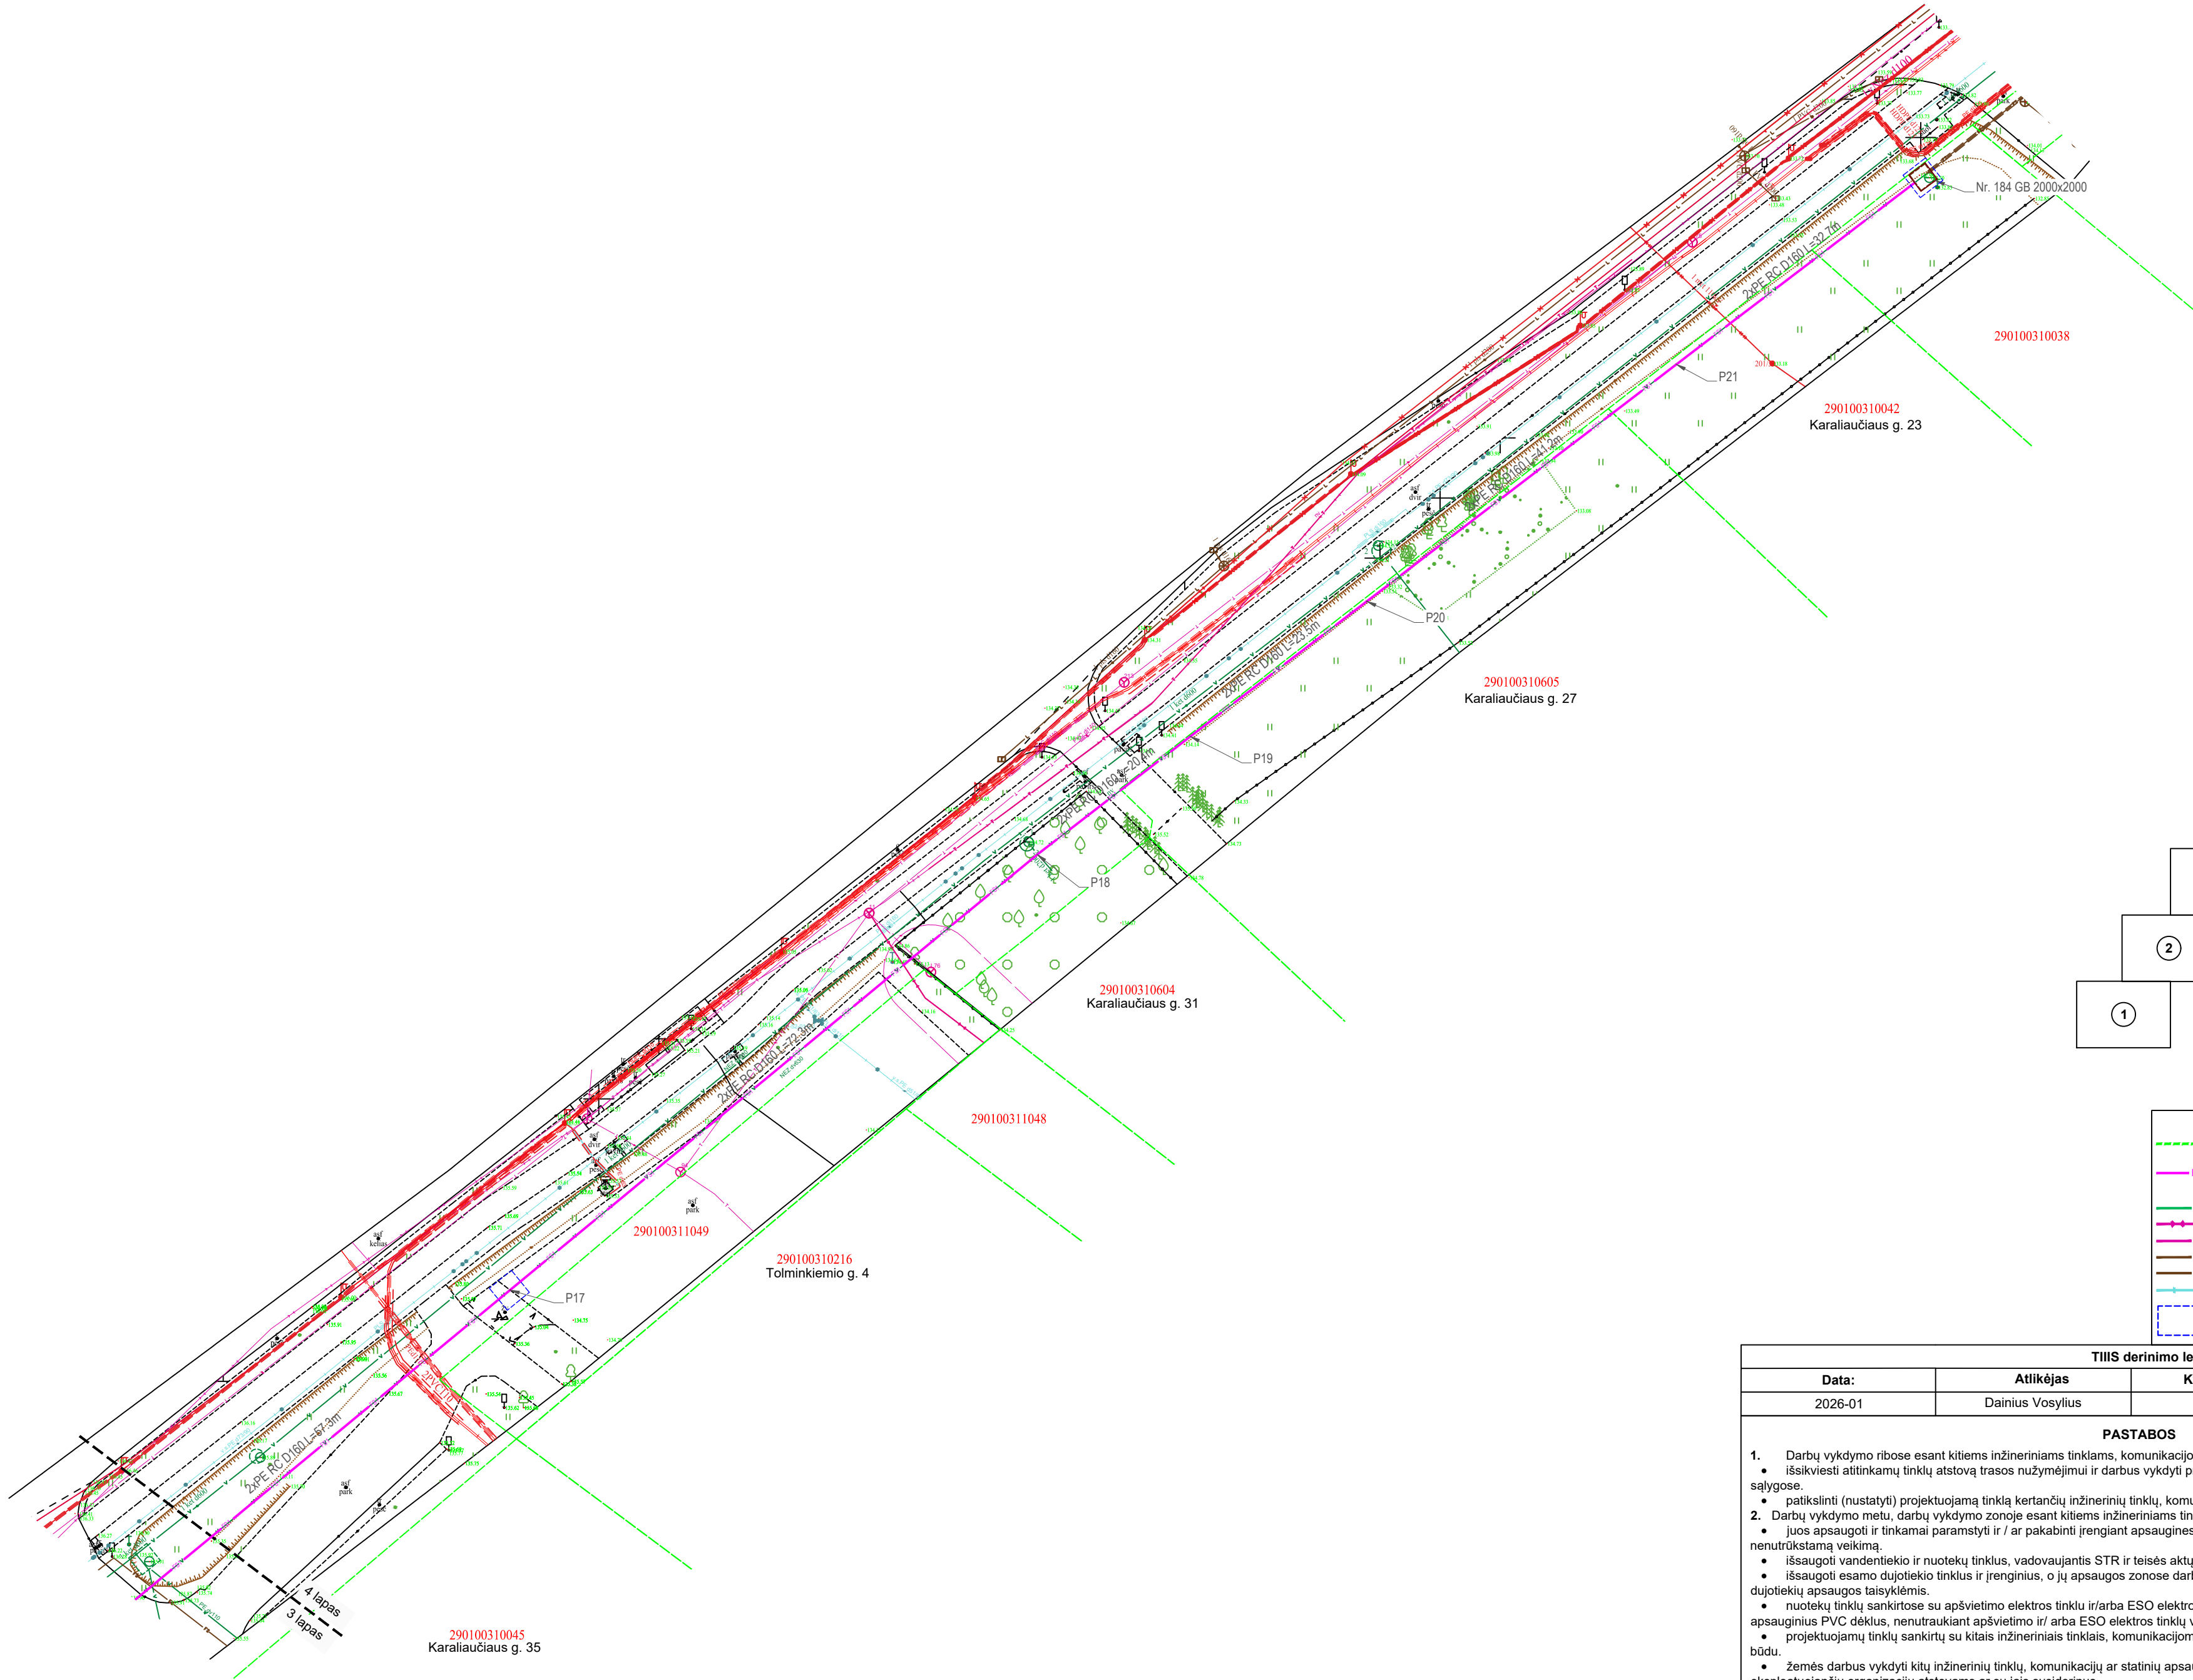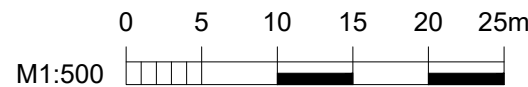

SUTARTINIAI ŽYMĖJIMAI	
	Suformuoti žemės sklypai
	Projektuojami slėginiai nuotekų šalinimo tinklai esamame vandentiekio D630 vamzdyje
	Esami vandentiekio tinklai
	Požeminis ryšių kabelis
	Esami ryšio tinklai
	Esami lietaus nuotekų tinklai
	Esami slėginiai būtinių nuotekų tinklai
	Esami dujotiekio tinklai
	Atsikavimo zona

TIIIS derinimo lentelė			
Data:	Atlikėjas	Kv. pažymėjimas	Suderinimo ID:
2026-01	Dainius Vosylius	1GKV-1030	TIIIS1-20260126-004031
PASTABOS			
1. Darbų vykdymo ribose esant kitiems inžineriniams tinklams, komunikacijoms ar statiniams, prieš vykdant statybos darbus būtina: - išsikviesti atitinkamų tinklų atstovą trasos nužymėjimui ir darbus vykdyti prisilaikant šių tinklų savininkų nurodymų pateiktų sąlygose. - patikslinti (nustatyti) projektuojamą tinklą kertančių inžinerinių tinklų, komunikacijų ar statinių vietas bei gylius. 2. Darbų vykdymo metu, darbų vykdymo zonoje esant kitiems inžineriniams tinklams, komunikacijoms ar statiniams būtina: - juos apsaugoti ir tinkamai paramstyti ir / ar pakabinti įrengiant apsaugines konstrukcijas, užtikrinant tinklo išsaugojimą ir nenutrūkstamą veikimą. - išsaugoti vandentiekio ir nuotekų tinklus, vadovaujantis STR ir teisės aktų reikalavimais. - išsaugoti esamo dujotiekio tinklus ir įrenginius, o jų apsaugos zonoje darbus vykdyti vadovaujantis gamtinių dujų skirstomųjų dujotiekų apsaugos taisyklėmis. - nuotekų tinklų sankirtose su apšvietimo elektros tinklu ir/arba ESO elektros tinklu, elektros tinklas turi būti apsaugomas įveriant jį į apsauginius PVC dėklus, nenutraukiant apšvietimo ir/arba ESO elektros tinklų veikimo. - projektuojamų tinklų sankirtų su kitais inžineriniais tinklais, komunikacijomis ar statiniais vietose, po 2 m. į abi puses kasti rankiniu būdu. - žemės darbus vykdyti kitų inžinerinių tinklų, komunikacijų ar statinių apsaugos zonoje galima tik dalyvaujant šiuos tinklus eksploatuojančių organizacijų atstovams ar su jais susiderinus. 3. Visos dangos, išardomi statiniai, miesto infrastruktūros elementai baigus statybos darbus pilnai atstatomi į ne prastesnę būklę, nei prieš statybos darbų pradžią ir prisilaikant atitinkamų nurodymų pateiktų sąlygose. 4. Brėžinyje altitudės duotos metrais LAS07 aukščių sistemoje. 5. Koordinacių sistema - LKS-94. 6. Projektuojamų tinklų pasijungimo vietų altitudės tikslinti vietoje.			
Dokumento žymuo:			Lapas
MEVN202601-1-PP-NŠ.Br-01			Lapų
			4
			4

Koordinacijų lentelė		
Nr.	X	Y
Nr. 52	6196227.42	452700.57
Nr. 121	6196366.96	452878.50
Nr. 172	6196577.32	453124.71
Nr. 184	6196808.41	453417.23
P1	6196180.64	452641.85
P2	6196186.65	452649.65
P3	6196262.62	452745.83
P4	6196311.91	452808.52
P5	6196339.44	452843.51
P6	6196414.40	452938.89
P7	6196442.77	452975.01
P8	6196442.87	452979.15
P9	6196446.78	452984.11
P10	6196450.54	452984.86
P11	6196483.94	453027.47
P12	6196517.17	453069.87
P13	6196552.48	453115.58
P14	6196571.31	453117.32
P15	6196629.64	453192.45
P16	6196654.32	453223.75
P17	6196690.80	453267.91
P18	6196736.81	453323.62
P19	6196749.30	453339.79
P20	6196763.57	453358.44
P21	6196788.61	453391.16

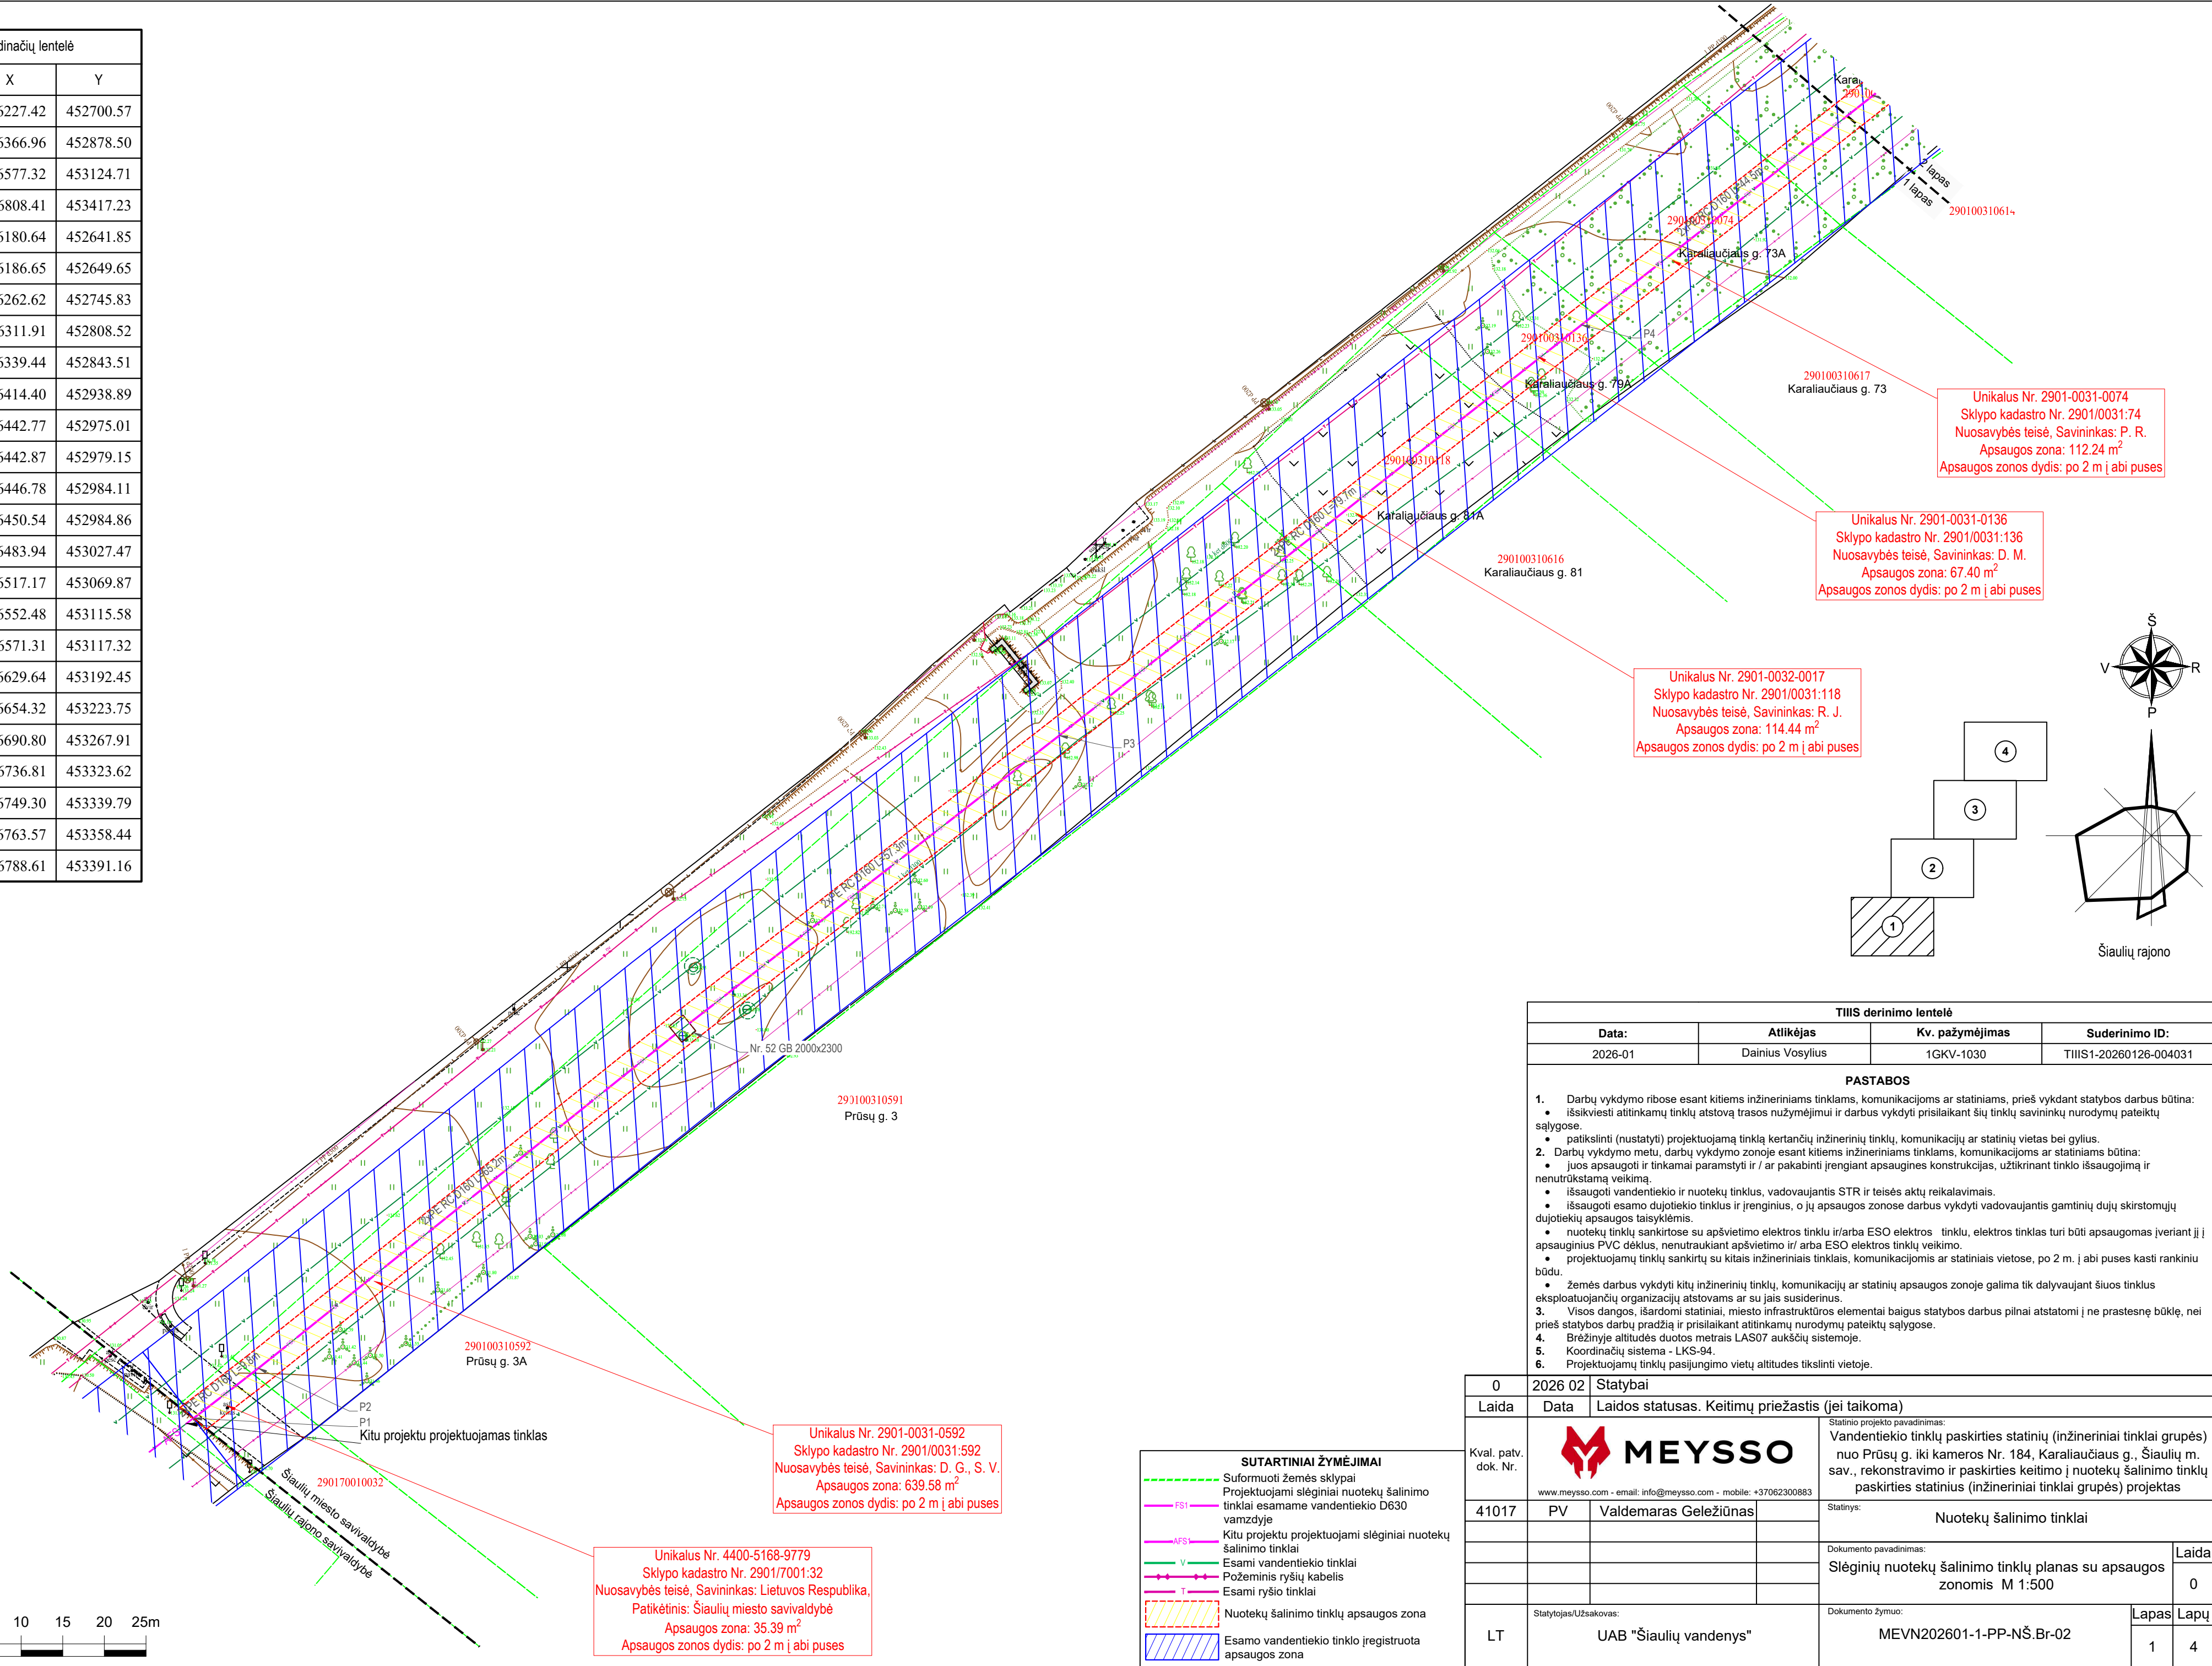

Unikalus Nr. 2901-0031-0074
Sklypo kadastro Nr. 2901/0031:74
Nuosavybės teisė, Savininkas: P. R.
Apsaugos zona: 112.24 m²
Apsaugos zonos dydis: po 2 m į abi puses

Unikalus Nr. 2901-0031-0136
Sklypo kadastro Nr. 2901/0031:136
Nuosavybės teisė, Savininkas: D. M.
Apsaugos zona: 67.40 m²
Apsaugos zonos dydis: po 2 m į abi puses

Unikalus Nr. 2901-0032-0017
Sklypo kadastro Nr. 2901/0031:118
Nuosavybės teisė, Savininkas: R. J.
Apsaugos zona: 114.44 m²
Apsaugos zonos dydis: po 2 m į abi puses

290100310591
Prūsų g. 3

290100310592
Prūsų g. 3A

290170010032

Unikalus Nr. 2901-0031-0592
Sklypo kadastro Nr. 2901/0031:592
Nuosavybės teisė, Savininkas: D. G., S. V.
Apsaugos zona: 639.58 m²
Apsaugos zonos dydis: po 2 m į abi puses

Unikalus Nr. 4400-5168-9779
Sklypo kadastro Nr. 2901/7001:32
Nuosavybės teisė, Savininkas: Lietuvos Respublika,
Patikėtinis: Šiaulių miesto savivaldybė
Apsaugos zona: 35.39 m²
Apsaugos zonos dydis: po 2 m į abi puses


SUTARTINIAI ŽYMĖJIMAI	
---	Suformuoti žemės sklypai
---	Projektuojami slėginiai nuotekų šalinimo tinklai esamame vandentiekio D630 vamzdyje
---	Kitu projektu projektuojami slėginiai nuotekų šalinimo tinklai
---	Esami vandentiekio tinklai
---	Požeminis ryšių kabelis
---	Esami ryšio tinklai
---	Nuotekų šalinimo tinklų apsaugos zona
---	Esamo vandentiekio tinklo registruota apsaugos zona

TIIS derinimo lentelė			
Data:	Atlikėjas	Kv. pažymėjimas	Suderinimo ID:
2026-01	Dainius Vosylius	1GKV-1030	TIIS1-20260126-004031

PASTABOS

- Darbu vykdymo ribose esant kitiems inžineriniams tinklams, komunikacijoms ar statiniams, prieš vykdant statybos darbus būtina:
 - išsiviesti atitinkamų tinklų atstovų trasos nužymėjimui ir darbus vykdyti prilaikant šių tinklų savininkų nurodymų pateiktų sąlygose.
 - patikslinti (nustatyti) projektuojamą tinklą kertančių inžinerinių tinklų, komunikacijų ar statinių vietas bei gylis.
- Darbu vykdymo metu, darbu vykdymo zonoje esant kitiems inžineriniams tinklams, komunikacijoms ar statiniams būtina:
 - juos apsaugoti ir tinkamai paramstyti ir / ar pakabinti įrengiant apsaugines konstrukcijas, užtikrinant tinklo išsaugojimą ir nenutrūkstamą veikimą.
 - išsaugoti vandentiekio ir nuotekų tinklus, vadovaujantis STR ir teisės aktų reikalavimais.
 - išsaugoti esamo dujotiekio tinklus ir įrenginius, o jų apsaugos zonos darbus vykdyti vadovaujantis gamtinių dujų skirstomųjų dujotiekių apsaugos taisyklėmis.
 - nuotekų tinklų sankirtose su apšvietimo elektros tinklu ir/arba ESO elektros tinklu, elektros tinklas turi būti apsaugomas įveriant jį į apsauginius PVC dėklus, nenutraukiant apšvietimo ir/arba ESO elektros tinklų veikimo.
 - projektuojamų tinklų sankirtų su kitais inžineriniais tinklais, komunikacijomis ar statiniais vietose, po 2 m. į abi puses kasti rankiniu būdu.
 - žemės darbus vykdyti kitų inžinerinių tinklų, komunikacijų ar statinių apsaugos zonoje galima tik dalyvaujant šiuos tinklus eksploatuojančių organizacijų atstovams ar su jais susiderinus.
- Visos dangos, išardomi statiniai, miesto infrastruktūros elementai baigus statybos darbus pilnai atstatomi į ne prastesnę būklę, nei prieš statybos darbų pradžią ir prilaikant atitinkamų nurodymų pateiktų sąlygose.
- Brėžinyje altitudės duotos metrais LAS07 aukščių sistemoje.
- Koordinacijų sistema - LKS-94.
- Projektuojamų tinklų pasijungimo vietų altitudės tikslinti vietoje.

0	2026 02	Statybai
Laida	Data	Laidos statusas. Keitimų priežastis (jei taikoma)
Kval. patv. dok. Nr.	 www.meyssso.com - email: info@meyssso.com - mobile: +37062300883	
41017	PV	Valdemaras Geležiūnas
LT	Statytojas/Užsakovas:	Dokumentų žymuo:
	UAB "Šiaulių vandenys"	MEVN202601-1-PP-NŠ.Br-02
		Lapas Lapų
		1 4

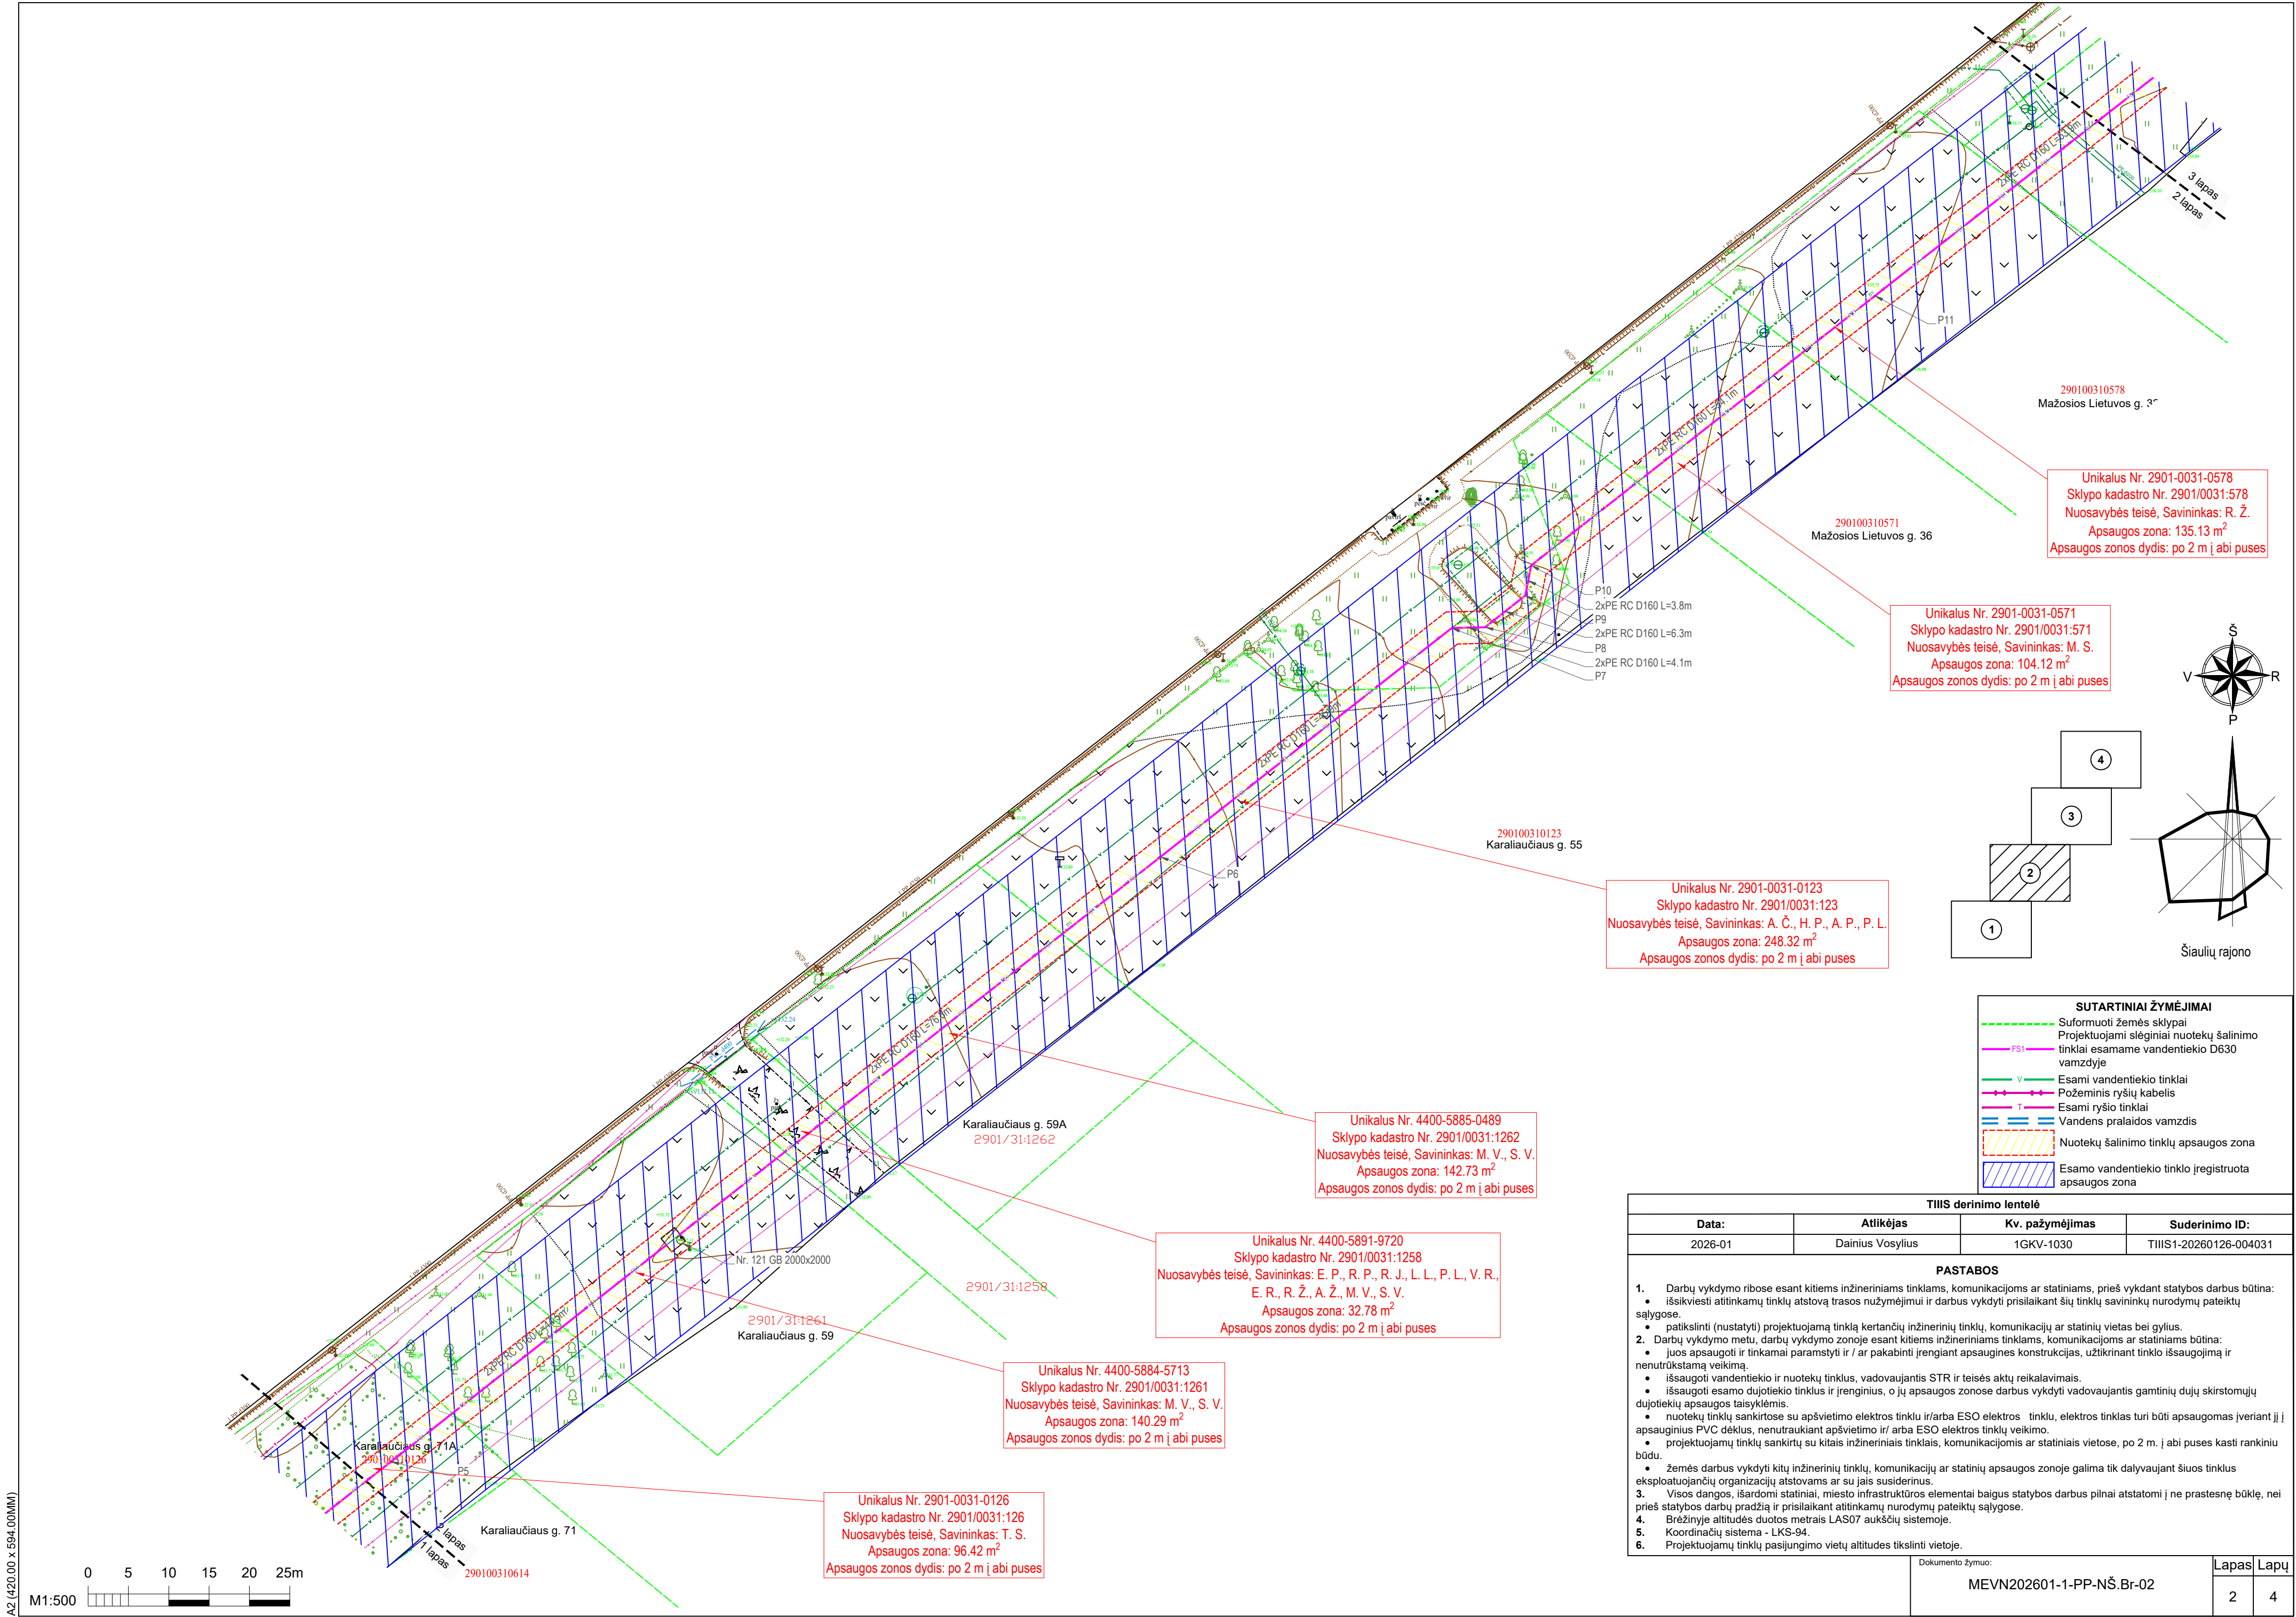

Unikalus Nr. 2901-0031-0578
Sklypo kadastro Nr. 2901/0031:578
Nuosavybės teisė, Savininkas: R. Ž.
Apsaugos zona: 135.13 m²
Apsaugos zonos dydis: po 2 m į abi puses

Unikalus Nr. 2901-0031-0571
Sklypo kadastro Nr. 2901/0031:571
Nuosavybės teisė, Savininkas: M. S.
Apsaugos zona: 104.12 m²
Apsaugos zonos dydis: po 2 m į abi puses


Unikalus Nr. 2901-0031-0123
Sklypo kadastro Nr. 2901/0031:123
Nuosavybės teisė, Savininkas: A. Č., H. P., A. P., P. L.
Apsaugos zona: 248.32 m²
Apsaugos zonos dydis: po 2 m į abi puses

Unikalus Nr. 4400-5885-0489
Sklypo kadastro Nr. 2901/0031:1262
Nuosavybės teisė, Savininkas: M. V., S. V.
Apsaugos zona: 142.73 m²
Apsaugos zonos dydis: po 2 m į abi puses

Unikalus Nr. 4400-5891-9720
Sklypo kadastro Nr. 2901/0031:1258
Nuosavybės teisė, Savininkas: E. P., R. P., R. J., L. L., P. L., V. R.,
E. R., R. Ž., A. Ž., M. V., S. V.
Apsaugos zona: 32.78 m²
Apsaugos zonos dydis: po 2 m į abi puses


Unikalus Nr. 4400-5884-5713
Sklypo kadastro Nr. 2901/0031:1261
Nuosavybės teisė, Savininkas: M. V., S. V.
Apsaugos zona: 140.29 m²
Apsaugos zonos dydis: po 2 m į abi puses


Unikalus Nr. 2901-0031-0126
Sklypo kadastro Nr. 2901/0031:126
Nuosavybės teisė, Savininkas: T. S.
Apsaugos zona: 96.42 m²
Apsaugos zonos dydis: po 2 m į abi puses

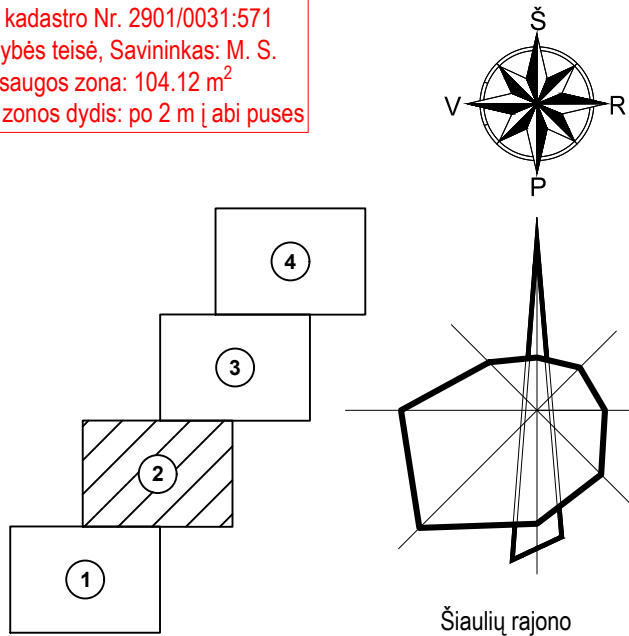

SUTARTINIAI ŽYMĖJIMAI	
	Suformuoti žemės sklypai
	Projektuojami slėginiai nuotekų šalinimo tinklai esamame vandentiekio D630 vamzdyje
	Esami vandentiekio tinklai
	Požeminis ryšių kabelis
	Esami ryšio tinklai
	Vandens pralaidos vamzdis
	Nuotekų šalinimo tinklų apsaugos zona
	Esamo vandentiekio tinklo įregistruota apsaugos zona

TIIIS derinimo lentelė			
Data:	Atlikėjas	Kv. pažymėjimas	Suderinimo ID:
2026-01	Dainius Vosylius	1GKV-1030	TIIIS1-20260126-004031
PASTABOS			
1. Darbų vykdymo ribose esant kitiems inžineriniams tinklams, komunikacijoms ar statiniams, prieš vykdant statybos darbus būtina: - išsikviesti atitinkamų tinklų atstovą trasos nužymėjimui ir darbus vykdyti prisilaikant šių tinklų savininkų nurodymų pateiktų sąlygose. - patikslinti (nustatyti) projektuojamą tinklų kertančių inžinerinių tinklų, komunikacijų ar statinių vietas bei gylius. 2. Darbų vykdymo metu, darbų vykdymo zonoje esant kitiems inžineriniams tinklams, komunikacijoms ar statiniams būtina: - juos apsaugoti ir tinkamai paramstyti ir / ar pakabinti įrengiant apsaugines konstrukcijas, užtikrinant tinklo išsaugojimą ir nenutrūkstamą veikimą. - išsaugoti vandentiekio ir nuotekų tinklus, vadovaujantis STR ir teisės aktų reikalavimais. - išsaugoti esamo dujotiekio tinklus ir įrenginius, o jų apsaugos zonos darbus vykdyti vadovaujantis gamtinių dujų skirstomųjų dujotiekų apsaugos taisyklėmis. - nuotekų tinklų sankirtose su apšvietimo elektros tinklu ir/arba ESO elektros tinklu, elektros tinklas turi būti apsaugomas įveriant jį į apsauginius PVC dėklus, nenutraukiant apšvietimo ir/arba ESO elektros tinklų veikimo. - projektuojamų tinklų sankirtų su kitais inžineriniais tinklais, komunikacijomis ar statiniais vietose, po 2 m į abi puses kasti rankiniu būdu. - žemės darbus vykdyti kitų inžinerinių tinklų, komunikacijų ar statinių apsaugos zonoje galima tik dalyvaujant šiuos tinklus eksploatuojančių organizacijų atstovams ar su jais susiderinus. 3. Visos dangos, išardomi statiniai, miesto infrastruktūros elementai baigus statybos darbus pilnai atstatomi į ne prastesnę būklę, nei prieš statybos darbų pradžią ir prisilaikant atitinkamų nurodymų pateiktų sąlygose. 4. Brėžinyje altitudės duotos metrais LAS07 aukščių sistemoje. 5. Koordinatų sistema - LKS-94. 6. Projektuojamų tinklų pasijungimo vietų altitudės tikslinti vietoje.			
Dokumento žymuo:			Lapas Lapų
MEVN202601-1-PP-NŠ.Br-02			2 4

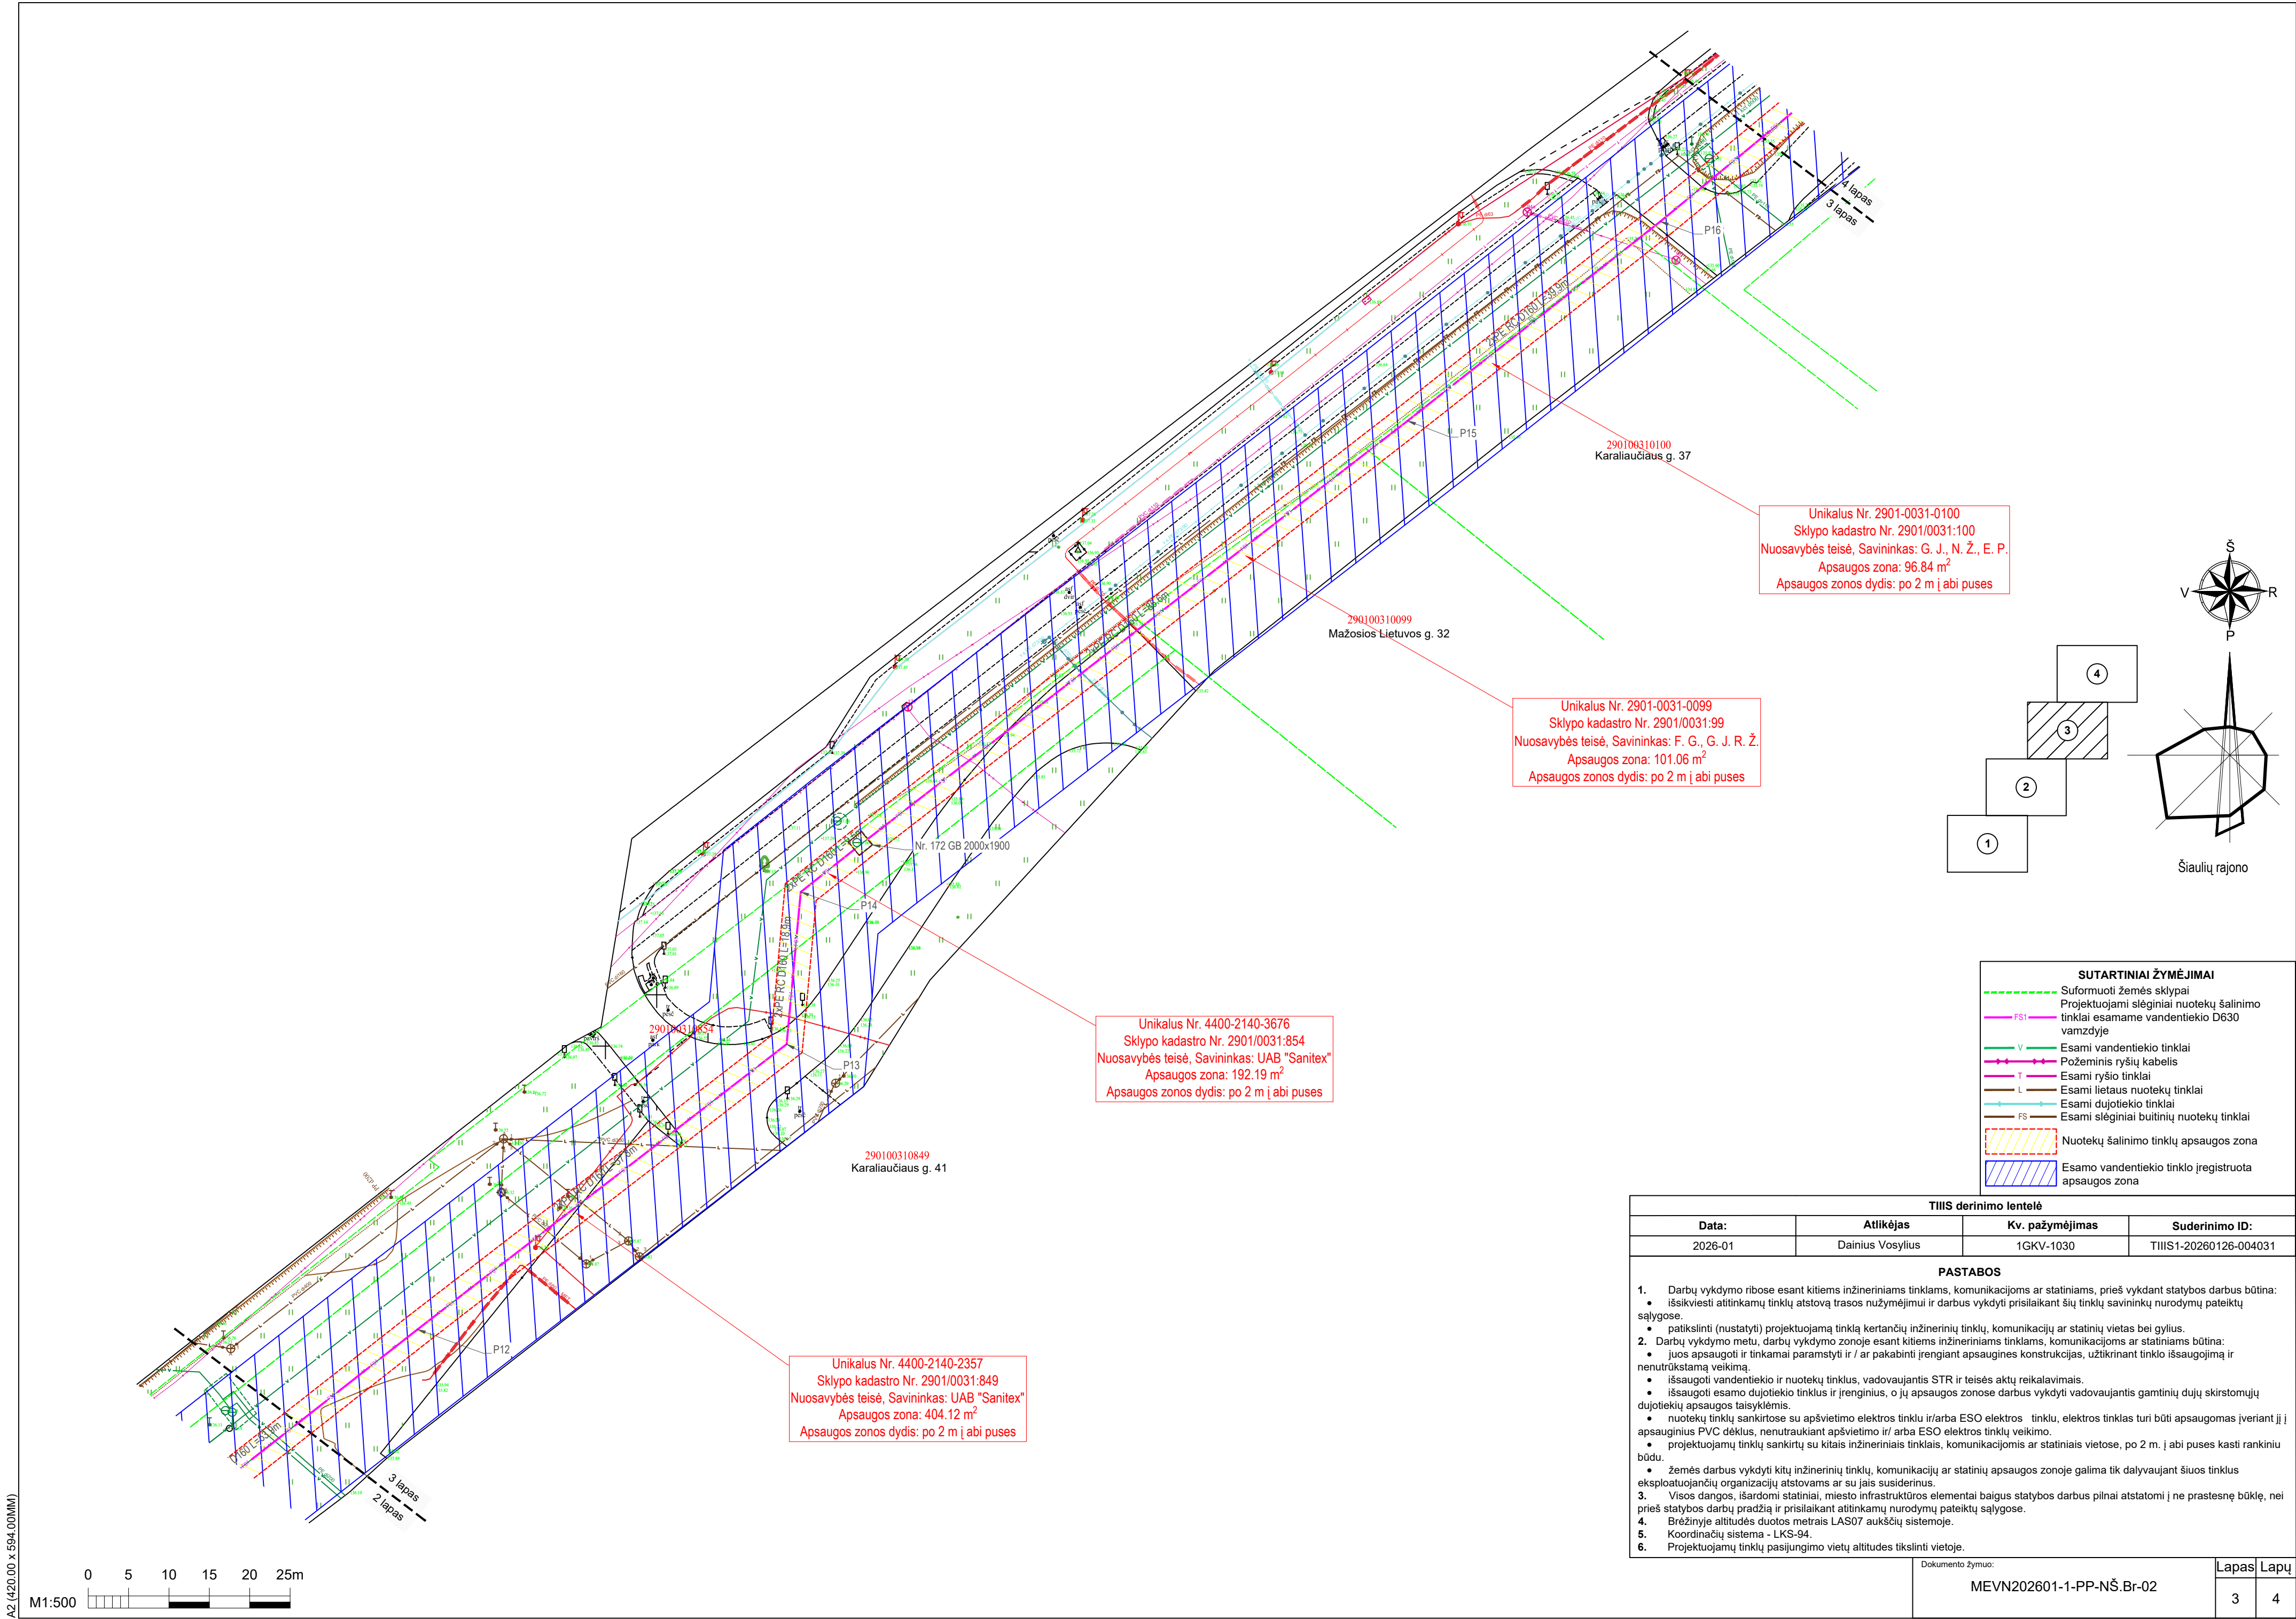


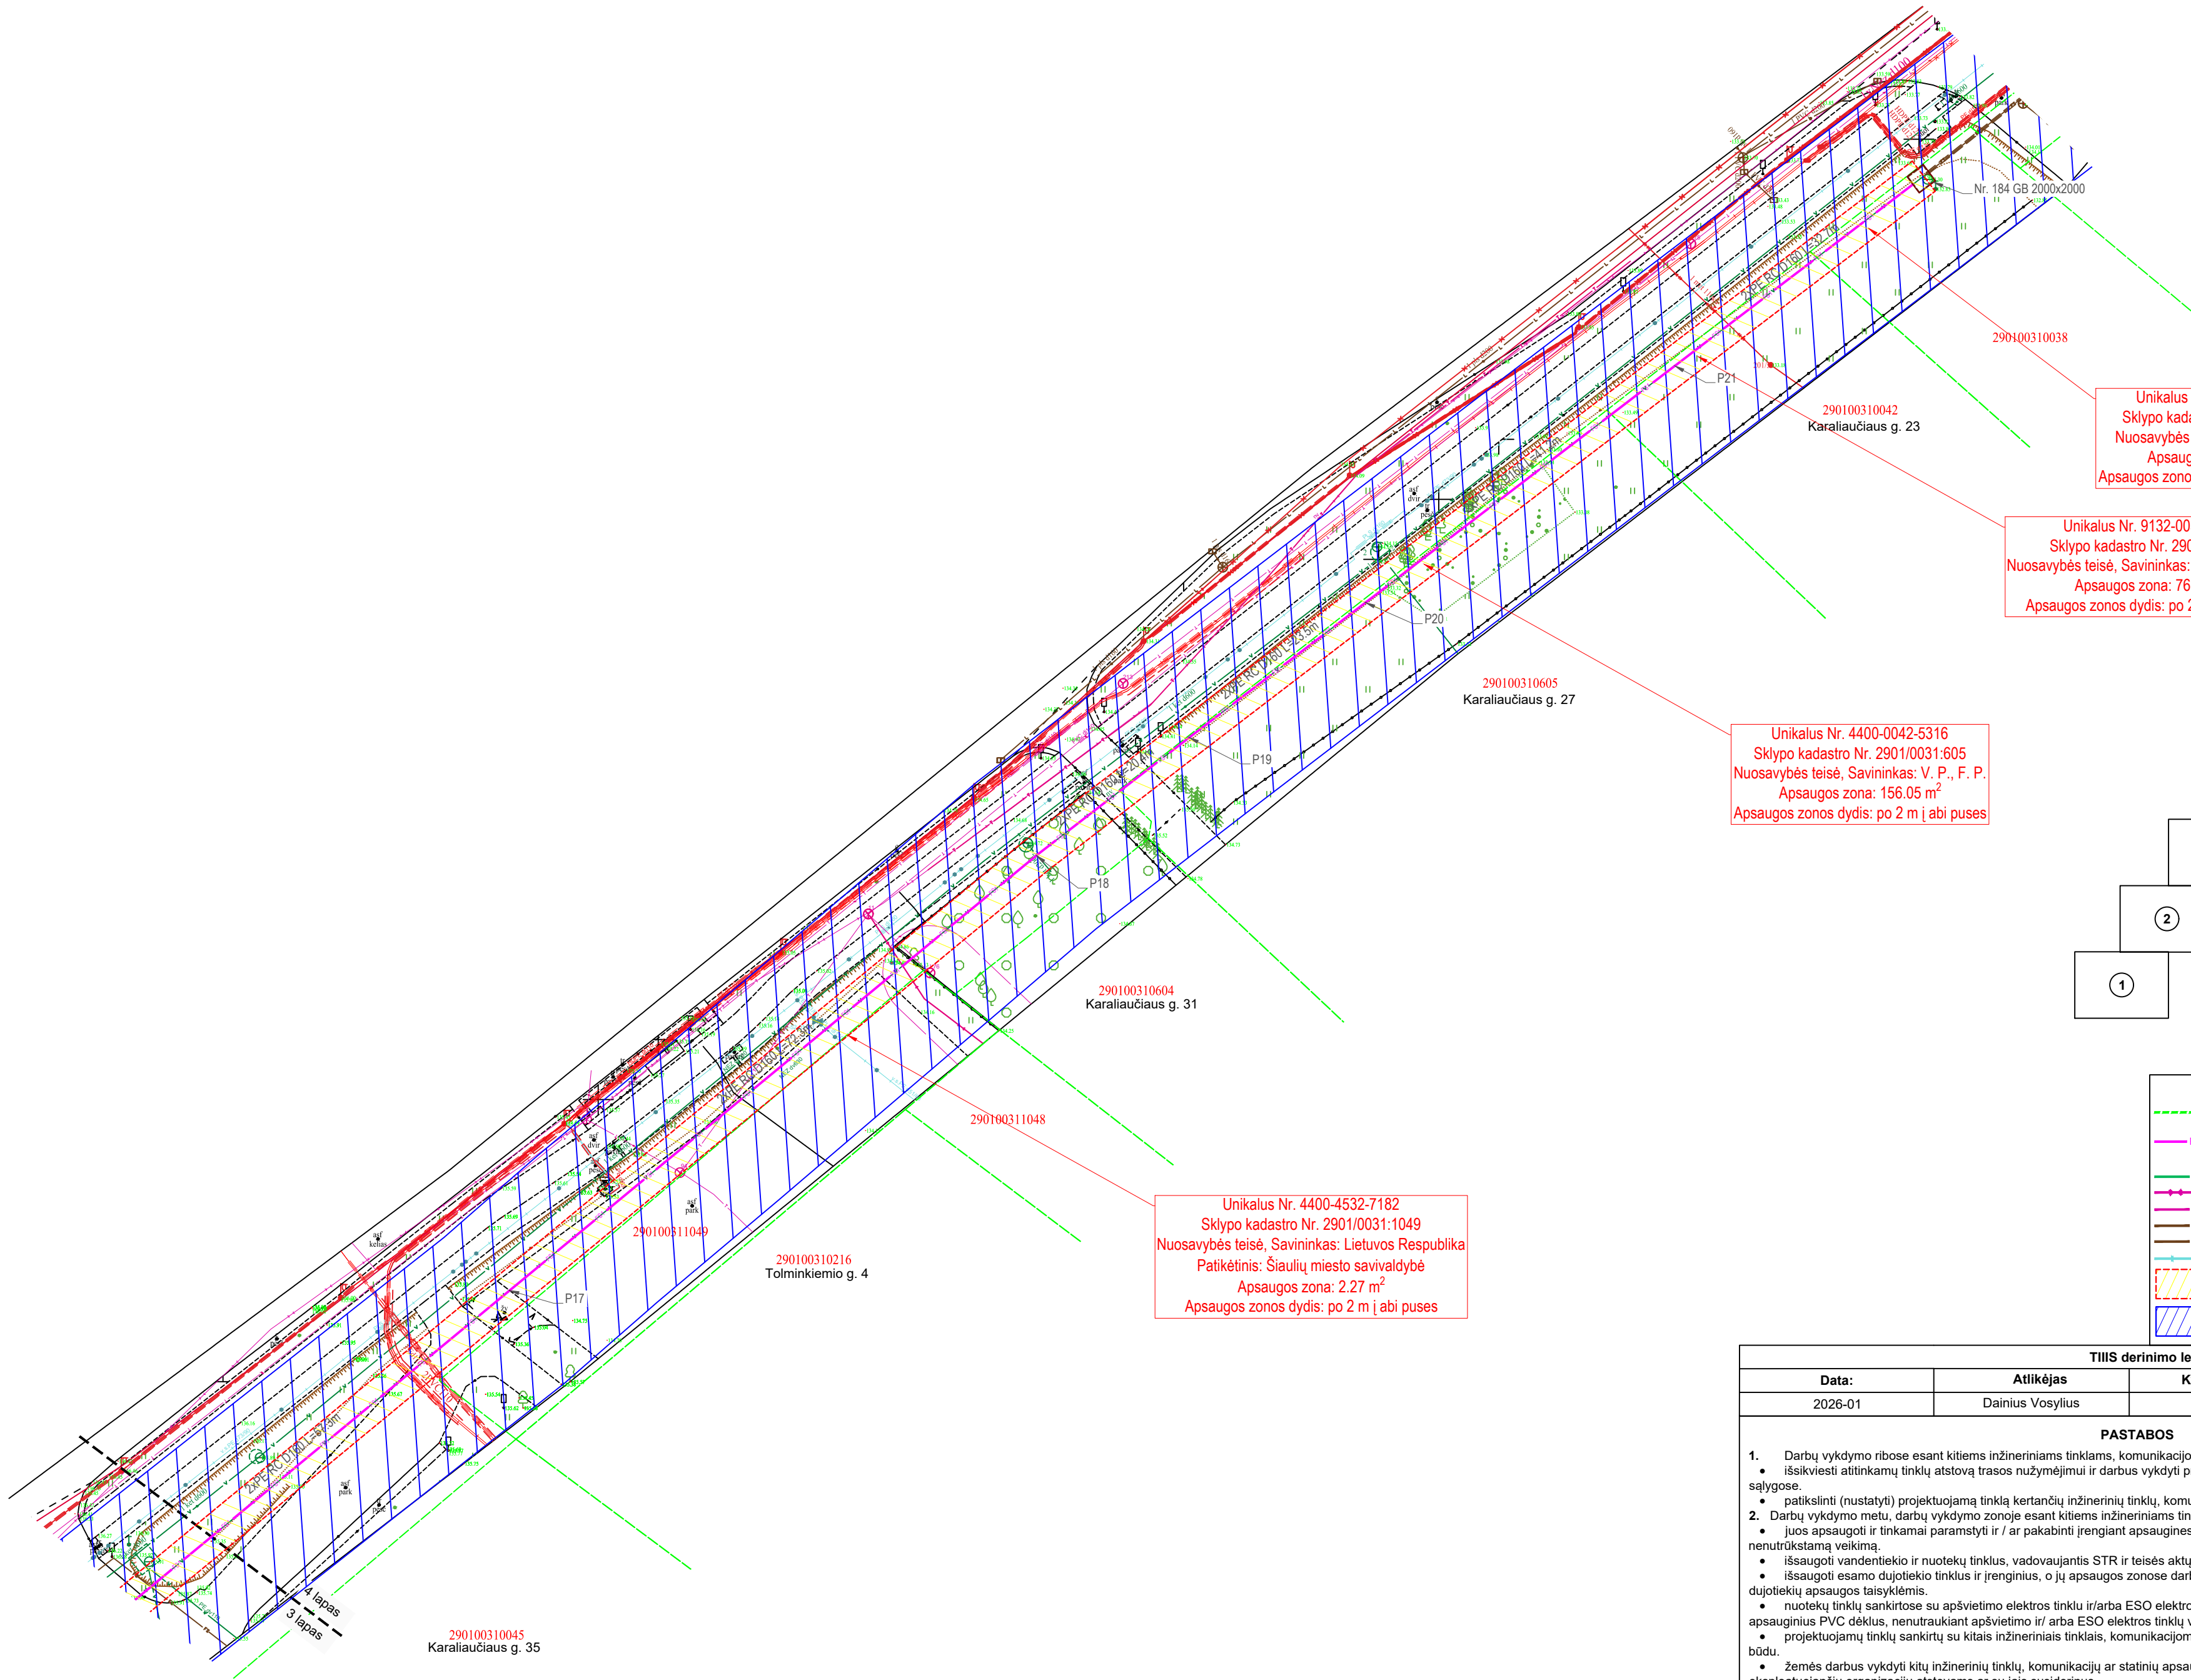


Unikalus Nr. 9132-0031-0024
Sklypo kadastro Nr. 2901/0031:38
Nuosavybės teisė, Savininkas: A. L.,
Apsaugos zona: 42.33 m²
Apsaugos zonos dydis: po 2 m į abi puses

Unikalus Nr. 9132-0031-0018
Sklypo kadastro Nr. 2901/0031:42
Nuosavybės teisė, Savininkas: J. P., R. R., E. R.
Apsaugos zona: 76.27 m²
Apsaugos zonos dydis: po 2 m į abi puses

Unikalus Nr. 4400-0042-5316
Sklypo kadastro Nr. 2901/0031:605
Nuosavybės teisė, Savininkas: V. P., F. P.
Apsaugos zona: 156.05 m²
Apsaugos zonos dydis: po 2 m į abi puses

Unikalus Nr. 4400-4532-7182
Sklypo kadastro Nr. 2901/0031:1049
Nuosavybės teisė, Savininkas: Lietuvos Respublika
Patikėtinis: Šiaulių miesto savivaldybė
Apsaugos zona: 2.27 m²
Apsaugos zonos dydis: po 2 m į abi puses

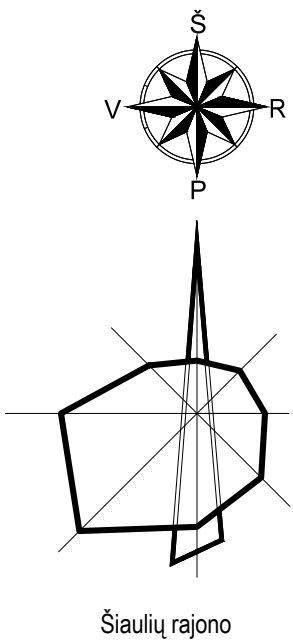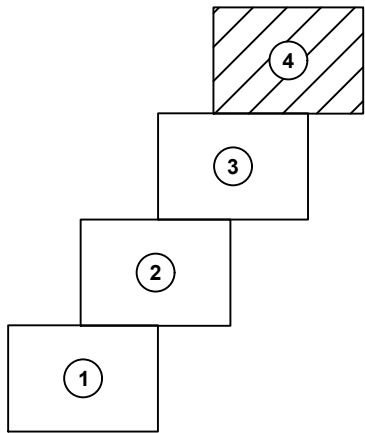

SUTARTINIAI ŽYMĖJIMAI	
---	Suformuoti žemės sklypai
---	Projektuojami slėginiai nuotekų šalinimo tinklai esamame vandentiekio D630 vamzdyje
---	Esami vandentiekio tinklai
---	Požeminis ryšių kabelis
---	Esami ryšio tinklai
---	Esami lietaus nuotekų tinklai
---	Esami slėginiai buitinių nuotekų tinklai
---	Esami dujotiekio tinklai
---	Nuotekų šalinimo tinklų apsaugos zona
---	Esamo vandentiekio tinklo įregistruota apsaugos zona

TIIIS derinimo lentelė			
Data:	Atlikėjas	Kv. pažymėjimas	Suderinimo ID:
2026-01	Dainius Vosylius	1GKV-1030	TIIIS1-20260126-004031
PASTABOS			
1. Darbų vykdymo ribose esant kitiems inžineriniams tinklams, komunikacijoms ar statiniams, prieš vykdant statybos darbus būtina: - išsikviesti atitinkamų tinklų atstovą trasos nužymėjimui ir darbus vykdyti prisilaikant šių tinklų savininkų nurodymų pateiktų sąlygose. - patikslinti (nustatyti) projektuojamą tinklų kertančių inžinerinių tinklų, komunikacijų ar statinių vietas bei gylius. 2. Darbų vykdymo metu, darbų vykdymo zonoje esant kitiems inžineriniams tinklams, komunikacijoms ar statiniams būtina: - juos apsaugoti ir tinkamai paramstyti ir / ar pakabinti įrengiant apsaugines konstrukcijas, užtikrinant tinklo išsaugojimą ir nenutrūkstamą veikimą. - išsaugoti vandentiekio ir nuotekų tinklus, vadovaujantis STR ir teisės aktų reikalavimais. - išsaugoti esamo dujotiekio tinklus ir įrenginius, o jų apsaugos zonos darbus vykdyti vadovaujantis gamtinių dujų skirstomųjų dujotiekų apsaugos taisyklėmis. - nuotekų tinklų sankirtose su apšvietimo elektros tinklu ir/arba ESO elektros tinklu, elektros tinklas turi būti apsaugomas įveriant jį į apsauginius PVC dėklus, nenutraukiant apšvietimo ir/ arba ESO elektros tinklų veikimo. - projektuojamų tinklų sankirtų su kitais inžineriniais tinklais, komunikacijomis ar statiniais vietose, po 2 m. į abi puses kasti rankiniu būdu. - žemės darbus vykdyti kitų inžinerinių tinklų, komunikacijų ar statinių apsaugos zonoje galima tik dalyvaujant šiuos tinklus eksploatuojančių organizacijų atstovams ar su jais susiderinus. 3. Visos dangos, išardomi statiniai, miesto infrastruktūros elementai baigus statybos darbus pilnai atstatomi į ne prastesnę būklę, nei prieš statybos darbų pradžią ir prisilaikant atitinkamų nurodymų pateiktų sąlygose. 4. Brėžinyje altitudės duotos metrais LAS07 aukščių sistemoje. 5. Koordinacijų sistema - LKS-94. 6. Projektuojamų tinklų pasijungimo vietų altitudės tikslinti vietoje.			
Dokumento žymuo:			Lapas
MEVN202601-1-PP-NŠ.Br-02			Lapų
			4
			4