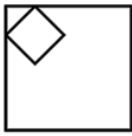


Generalinis projektuotojas	IĮ SAULIAUS REMEIKOS DIZAINO STUDIJA IĮ Sauliaus Remeikos dizaino studija Vilniaus g. 44, Šiauliai Tel. +37061012269 El. p. remeika.design@gmail.com	 REMEIKA DESIGN
Statytojas (užsakovas)	ŠIAULIŲ MIESTO SAVIVALDYBĖS ADMINISTRACIJA	
Statinio projekto pavadinimas	MOKSLO PASKIRTIES PASTATO (NEGYVENAMOSIOS PASKIRTIES PASTATŲ GRUPĖ), S. DAUKANTO G. 71, ŠIAULIUOSE, REKONSTRAVIMO PROJEKTAS ĮRENGIANT LIFTĄ	
Statinio kategorija	YPATINGASIS STATINYS	
Statinio grupė	NEGYVENAMIEJI PASTATAI	
Naudojimo paskirtis	MOKSLO PASKIRTIES PASTATAI	
Statybos rūšis	REKONSTRAVIMAS	
Statinio projekto etapas	PROJEKTINIAI PASIŪLYMAI	
Projekto dalis	BENDROJI	
Statinio projekto numeris	291380-01-PP	
Bylos (segtuvo) laidos žymuo	0	
Direktorius/ dizaineris	SAULIUS REMEIKA 	
Projekto vadovas/ architektas	GRAŽVYDAS SABALIAUSKAS  Atestato Nr. A 1939	


PROJEKTINIŲ PASIŪLYMŲ SUDĖTIES ŽINIARAŠTIS
291380-01-PP

Eil. Nr.	Bylos (segtuvo) žymuo	Laida	Pavadinimas	Pastabos
1.	B	0	Bendroji dalis	

0	2025-05	Konkursui, rangos darbams			
LAIDA	IŠLEIDIMO DATA	LAIDOS STATUSAS. KEITIMO PRIEŽASTIS (JEI TAIKOMA)			
Kval. patv. dok. Nr.		IĮ Sauliaus Remeikos dizaino studija Vilniaus g. 44, Šiauliai Tel. +37061012269 El. p. remeika.design@gmail.com		STATINIO PROJEKTO PAVADINIMAS Mokslo paskirties pastato (negyvenamosios paskirties pastatų grupė), S. Daukanto g. 71, Šiauliuose, rekonstravimo projektas įrengiant liftą.	
	Dir.	Saulius Remeika		STATINIO NR. IR PAVADINIMAS, DOKUMENTO PAVADINIMAS	LAIDA
A 1939	PV	Gražvydas Sabaliauskas		01- Mokslo paskirties pastatas Projekto sudėties žiniaraštis	0
LT	STATYTOJAS IR (ARBA) UŽSAKOVAS Šiaulių miesto savivaldybės administracija			DOKUMENTO ŽYMUO 291380-01-PP -B.PSŽ	LAPAS 1
					LAPŲ 1

BENDROSIOS DALIES
BYLOS (SEGTUVO) DOKUMENTŲ SUDĖTIES ŽINIARAŠTIS
291380-01-PP

Dokumento žymuo	Lapų sk.	Laida	Dokumento pavadinimas	Pastabos
Dokumentai				
291380-01-PP-BD.PSŽ	1	0	Projekto sudėties žiniaraštis	
291380-01-PP-BD.BDSŽ	1	0	Bylos (segtuvo) dokumentų sudėties žiniaraštis	
291380-01-PP-BD.AR	10	0	Aiškinamasis raštas	
Brėžiniai				
291380-01-PP-SP.B-01	1	0	Sklypo planas	
291380-01-PP-SA.B-01	1	0	Rūsio planas	
291380-01-PP-SA.B-02	1	0	1 ir 2 aukštų planai	
291380-01-PP-SA.B-03	1	0	3 ir 4 aukštų planai	
291380-01-PP-SA.B-04	1	0	Stogo planas	
291380-01-PP-SA.B-05	1	0	Projektuojamo lifto fasadas tarp ašių E-D	
291380-01-PP-SA.B-06	1	0	Projektuojamo lifto pjūvis fasade tarp ašių E-D; projektuojamo lifto fasadas tarp ašių 2-3	
291380-01-PP-SA.B-07	2	0	Vizualizacijos	

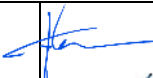0	2025-05	Konkursui, rangos darbams				
Laida	Išleidimo data	Laidos statusas. Keitimo priežastis (jei taikoma)				
Kval. dok. Nr.			IĮ Sauliaus Remeikos dizaino studija Vilniaus g. 44, Šiauliai Tel. +37061012269 El. p. remeika.design@gmail.com		STATINIO PROJEKTO PAVADINIMAS Mokslo paskirties pastato (negyvenamosios paskirties pastatų grupė), S. Daukanto g. 71, Šiauliuose, rekonstravimo projektas įrengiant liftą.	
	Dir.	Saulius Remeika			STATINIO NR. IR PAVADINIMAS, DOKUMENTO PAVADINIMAS 01- Mokslo paskirties pastatas Bylos dokumentų sudėties žiniaraštis	LAIDA
A 1939	PV/PDV	Gražvydas Sabaliauskas				0
LT	STATYTOJAS IR (ARBA) UŽSAKOVAS Šiaulių miesto savivaldybės administracija			DOKUMENTO ŽYMUO 291380-01-PP-BD.BDSŽ	LAPAS 1	LAPŲ 1

BENDRIEJI STATINIO RODIKLIAI
291380-01-PP

	Mato vnt.	Kiekis prieš rekonstravimą	Kiekis po rekonstravimo	Pastabos
SKLYPAS (kad. Nr. 2901/0007:392)				
Sklypo plotas	m ²	18552 (1,8552 ha)		
Sklypo užstatymo intensyvumas	%	33 (0,3311)	nekeičiamas	
Sklypo užstatymo tankumas	%	34 (0,3378)	34 (0,3380)	
II. PASTATAI (unikalus Nr. 2995-3002-5010)				
2. Mokslo paskirties pastatas (ypatingasis statinys)				
2.1. Pastato bendrasis plotas.*	m ²	4877,35	nekeičiamas	
2.1.1. Pastato pagrindinis plotas.*	m ²	3760,00	nekeičiamas	
2.2. Pastato tūris*	m ³	25283	25350	
2.3. Aukštų skaičius.	vnt.	4	nekeičiamas	
2.4. Pastato aukštis	m	20,70	nekeičiamas	
2.5. Energinio naudingumo klasė		klasė neįvertinta	nekeičiama	
2.6. Pastato (patalpų) akustinio komforto sąlygų klasė		C	nekeičiama	
2.7. Statinio atsparumo ugniai laipsnis		I	nekeičiamas	

*Žvaigždute pažymėti rodikliai baigus statybą ir atlikus kadastrinius matavimus gali turėti neesminių nukrypimų.

Statinio projekto vadovas **Gražvydas Sabaliauskas Nr. A1939, 2024-06-04**
(vardas, pavardė, parašas, kvalifikacijos atestato arba pažymos Nr., data)



AIŠKINAMASIS RAŠTAS

1. TURINYS

2. BENDRIEJI DUOMENYS.....	2
3. PROJEKTINIAI STATINIO SPRENDINIAI	4
4. PROJEKTINIAI STATINIO SPRENDINIAI	7
4.1. Projektiniai sprendiniai, jų motyvai ir norminiai dokumentai	7
5. INFORMACIJA APIE NUMATOMŲ STATYBOS DARBŲ POVEIKĮ APLINKAI IR KAIMYNNINĖMS TERITORIJOMS	7
6. TRUMPAS PASTATO (JO DALIES) ENERGINIO NAUDINGUMO ĮVERTINIMAS	8
7. PATALPŲ INSOLIACIJA.....	8
8. PATALPŲ AKUSTINIO KOMFORTO KLASĖ	8
9. DUOMENYS APIE ATITIKTĮ VISUOMENĖS SVEIKATOS SAUGOS TEISĖS AKTŲ REIKALAVIMAMS	8
10. PROJEKTINIŲ SPRENDINIŲ ATITIKTIS PRIVALOMIESIEMS PROJEKTO RENGIMO DOKUMENTAMS	8
11. TREČIŲJŲ ŠALIŲ INTERESAI, KULTŪROS PAVELDO VERTYBIŲ APSAUGA	10

0	2025-05	Konkursui, rangos darbams						
Laida	Išleidimo data	Laidos statusas. Keitimo priežastis (jei taikoma)						
Kv. dok. Nr.			IĮ Sauliaus Remeikos dizaino studija Vilniaus g. 44, Šiauliai Tel. +37061012269 El. p. remeika.design@gmail.com			STATINIO PROJEKTO PAVADINIMAS Mokslo paskirties pastato (negyvenamosios paskirties pastatų grupė), S. Daukanto g. 71, Šiauliuose, rekonstravimo projektas įrengiant liftą.		
	Dir.	Saulius Remeika			STATINIO NR. IR PAVADINIMAS, DOKUMENTO PAVADINIMAS			
A 1939	PV/Arch.	Gražvydas Sabaliauskas			01- Mokslo paskirties pastatas Aiškinamasis raštas			
LT	STATYTOJAS IR (ARBA) UŽSAKOVAS Šiaulių miesto savivaldybės administracija				DOKUMENTO ŽYMUO 291380-01-PP-BD.AR		LAPAS	LAPŲ
							1	10

2.BENDRIEJI DUOMENYS

Projekto pavadinimas:	Lifto įrengimo projektas, prijungiant jį prie S. Daukanto inžinerijos gimnazijos, S. Daukanto g. 71, Šiauliai.
Projektavimo ir statybos finansavimo šaltiniai	Savivaldybės biudžeto lėšomis
Statybos vieta:	S. Daukanto g. 71, Šiauliai
Statytojas (užsakovas):	Šiaulių miesto savivaldybės administracija
Statybos rūšis:	Rekonstravimas
Esama statinio kategorija:	Ypatingasis
Statinių grupės:	Negyvenamieji pastatai
Statinių pogrupis:	Mokslo paskirties
Unikalus daikto numeris:	2995-3002-5010
Bendras pastato plotas:	4877,35 m²
Statybos metai:	1953 m.
Statinio projekto etapas:	Projektiniai pasiūlymai
Projekto parengimo metai:	2024 – 2025 m

Dokumentai ir duomenys, kuriais vadovaujantis parengtas techninis projektas:

- Paslaugų sutartis;
- Projektavimo užduotis;
- Statinio būklės įvertinimas;
- Inžinerinių geologinių tyrimų ataskaita;
- Šiaulių miesto bendrasis planas;
- Projekto rengimo metu galiojusios įstatymų, reglamentų, normų ir taisyklių redakcijos:

Nr. I-1240 Lietuvos Respublikos statybos įstatymas (galiojanti redakcija nuo 25-07-01);

Nr. I-2223 Lietuvos Respublikos aplinkos apsaugos įstatymas (galiojanti redakcija nuo 25-07-02);

Nr. XIII-425 Lietuvos Respublikos architektūros įstatymas (galiojanti redakcija nuo 24-05-01);

STR 1.01.02:2016 „Normatyviniai statybos techniniai dokumentai“ (galiojanti redakcija nuo 16-10-12);

STR 1.01.03:2017 „Statinių klasifikavimas“ (galiojanti redakcija nuo 24-06-15);

STR 1.01.08:2002 „Statinio statybos rūšys“ (galiojanti redakcija nuo 24-07-11);

STR 1.04.04:2017 „Statinio projektavimas, projekto ekspertizė“ (galiojanti redakcija nuo 24-07-11);

STR 1.05.01:2017 „Statybą leidžiantys dokumentai. Statybos užbaigimas. Statybos

DOKUMENTO ŽYMUO	LAPAS	LAPŲ	LAIDA
291380-01-PP-BD.AR	2	10	0

sustabdymas. Savavališkos statybos padarinių šalinimas. Statybos pagal neteisėtai išduotą statybą leidžiantį dokumentą padarinių šalinimas“ (galiojanti redakcija nuo 24-05-01);

STR 2.01.01(1):2005 „Esminis statinio reikalavimas. Mechaninis atsparumas ir pastovumas”(galiojanti redakcija nuo 05-09-28);

STR 2.01.01(2):1999 „Esminiai statinio reikalavimai. Gaisrinė sauga“ (galiojanti redakcija nuo 02-10-05);

STR 2.01.01(3):1999 „Esminiai statinio reikalavimai. Higiena, sveikata, aplinkos apsauga“ (galiojanti redakcija nuo 02-11-09);

STR 2.01.01(4):2008 „Esminiai statinio reikalavimai. Naudojimo sauga“ (galiojanti redakcija nuo 08-01-04);

STR 2.01.01(5):2008 „Esminis statinio reikalavimas. Apsauga nuo triukšmo“ (galiojanti redakcija nuo 08-03-28);

STR 2.01.07:2003 „Pastatų vidaus ir išorės aplinkos apsauga nuo triukšmo“ (galiojanti redakcija nuo 24-09-10);

STR 2.03.01:2019 „Statinių prieinamumas“ (galiojanti redakcija nuo 23-06-09);

STR 2.02.02:2004 „Visuomeninės paskirties statiniai“ (galiojanti redakcija nuo 22-02-25);

HN 21:2017 „Mokykla, vykdanči bendrojo ugdymo programas. Bendrieji sveikatos saugos reikalavimai“ (galiojanti redakcija nuo 23-11-01);

HN 98:2000 „Natūralus ir dirbtinis darbo vietų apšvietimas. Apšvietos ribinės vertės ir bendrieji matavimo reikalavimai“ (galiojanti redakcija nuo 14-11-01).

„Gaisrinės saugos pagrindiniai reikalavimai“, 2010-12-07 įsakymas Nr. 1-338 (Žin., 2010, Nr. 146-7510).

ISO 212542 „Pastatų statyba. Užstatytos aplinkos prieinamumas ir naudojimas“

LST 1516:2015 Statinio projektas. Bendrieji įforminimo reikalavimai.

Duomenys, pagrindžiantys statinio kategorijos ir statybos rūšies pasirinkimą

Projektuojamas statinys patenka į ypatingųjų kategoriją, kadangi pastato plotas – 4877,35 m², (vadovaujantis STR 1.01.03:2017 „Statinių klasifikavimas“ ypatingųjų statinių požymių lentelėje keliamas 2000 m² bendrojo ploto techninis parametras).

Statybos rūšis – statinio rekonstravimas priimamas dėl naujų laikančiųjų konstrukcijų įrengimo, pakeičiant pastato išorės matmenis.

Esama situacija, būklės įvertinimas

Statinio pavadinimas – pastatas-mokykla (unikalus Nr. 2995-3002-5010). Pastatas pastatytas 1953 metais, yra mokslo paskirties. Esamas registruotas fizinis nusidėvėjimas – 30 %.

DOKUMENTO ŽYMUO	LAPAS	LAPŲ	LAIDA
291380-01-PP-BD.AR	3	10	0

Statinio būklės įvertinimą atlikus, esminių trūkumų nenustatyta. Pastato statybos pabaigos metai – 1953. Pastatas – keturių aukštų. Pastato pamatai betoniniai, perdangos monolitinės, sienos 60 cm pločio mūrinės, aptinkuotos dekoratyviniu tinku. Pastato aukštis nuo grindinio iki betoninio stogo karnizo apatinės dalies – 17 metrų.

Trumpas statybos sklypo aprašymas

Mokyklos pastatas yra šiaurės vakarinėje Šiaulių miesto dalyje, S. Daukanto g. 71. Sklypas yra suformuotas, jo kadastrinis Nr. 2901/0007:382. Sklypo plotas – 1,8522 ha, naudojimo būdas – visuomeninės paskirties teritorijos. Sklypo kraštines riboja Birutės, Šatrijos, V. Kudirkos ir S. Daukanto gatvės. Gretimybėse dominuoja sodybinis mažaukštis užstatymas.

Sklype yra brandžių medžių, mokyklos teritorijoje dominuoja žalieji plotai.

Sklypo sanitarinė ir ekologinė situacija yra normali - sklype nėra susikaupusių šiukšlių ir aplinkai kenksmingų medžiagų. Sklype ir aplinkinėje teritorijoje nėra taršos ar triukšmo šaltinių, gamybinių objektų. Sklypas nepatenka į aukštos įtampos, komunalinių, gamybinių ir kitų taršos objektų sanitarinės apsaugos zonas.

Sklype galioja šios specialiųjų žemės naudojimo sąlygos: aerodromo apsaugos zona, vandens tiekimo ir nuotekų, paviršinių nuotekų tvarkymo infrastruktūros apsaugos zonos, šilumos perdavimo tinklų apsaugos zonos, požeminio vandens vandenviečių apsaugos zonos, elektros tinklų apsaugos zonos, elektroninių ryšių tinklų elektroninių ryšių infrastruktūros apsaugos zonos.

3. PROJEKTINIAI STATINIO SPRENDINIAI

Projektuojamų architektūrinių planinių sprendinių aprašymas

Esamo pastato (unikalus Nr. 2995-3002-5010) išorėje, mokyklos vidinio kiemo pusėje, projektuojamas liftas, kuris bus skirtas žmonių su negalia tarpaukštiniam judėjimui.

Projektuojamo lifto vidaus šachtos matmenys - 1620×1725 mm.

Prie projektuojamo lifto numatoma demontuoti esamus langus bei nedidelę dalį laukinių sienų (nuo grindų iki esamo lango angos lygio) – tokiu būdu bus įrengiamos pakankamo pločio angos patekimui į liftą. Numatomos statybinės angos plotis į liftą kiekviename aukšte svyruoja nuo 1180 iki 1660 mm.

Iš esamo san. mazgo bus formuojamas koridorius patekimui į liftą. Šioje patalpoje bus demontuojami sanitariniai prietaisai, o toje vietoje, kurioje numatoma įrengti angą įėjimui į liftą, bus pašalinamas esamas radiatorius.

Dėl šių pakeitimų, pasikeis ir mokyklos vidinio kiemo fasadas (žr. grafinėje dalyje).

Visi vidaus apdailos sutvarkymo keitimo sprendiniai priimami lygiagrečiai vykdomame vidaus patalpų remonto projekto sprendiniuose.

DOKUMENTO ŽYMUO	LAPAS	LAPŲ	LAIDA
291380-01-PP-BD.AR	4	10	0

Projektiniai sprendiniai pateikiami pagal sudarytą projektavimo užduotį.

Projektuojamų architektūrinių ir interjero apdailos sprendinių aprašymas

Interjero apdailos sprendžiamos lygiagrečiai rengiamu remonto projektu. Šiuo projektu interjero apdailų ir vidaus įrengimo sprendiniai nėra priimami.

Statybos darbų metu įrengiant suprojektuoto lifto vietoje sutvarkomi darbų metu pažeisti angokraščiai, sienos, naujai mūrijamos sienos/suformuoti angokraščiai. Paviršiai turi būti lyginami, ruošiami glaistymui ir dažymui.

Pastato atitvarų elementų tipai, medžiagos ir jų parinkimo motyvai

Lifto konstrukcija projektuojama iš metalinio karkaso su skaidriomis atitvaromis (sienomis).



Universalus dizainas. Patalpų pritaikymas žmonių su negalia poreikiams

Pagal STR 2.03.01:2001 „Statinių prieinamumas“ privaloma remontuojamas patalpas pritaikyti žmonėms su negalia (toliau ŽN). Atlikus remonto darbus, į remontuojamas patalpas ir suprojektuotą liftą, bus sudaroma galimybė ŽN į jas patekti savarankiškai.

! Pabrėžiama, kad vadovaujantis viešųjų pirkimų ir sudaryta technine užduotimi, šiuo projektu projektuojamas tik liftas, skirtas užtikrinti vertikalinį neįgaliųjų judėjimą. Vidaus remonto sprendiniai – apdailos medžiagos ir išplanavimas, yra rengiami lygiagrečiai kitu projektu.

Liftas

Pastato vidinio kiemo pusėje yra projektuojamas liftas.

Netoli įėjimo iš vidinio kiemo pusės į mokyklos pastatą, yra projektuojamas liftas. Pirmame

DOKUMENTO ŽYMUO	LAPAS	LAPŲ	LAIDA
291380-01-PP-BD.AR	5	10	0

aukšte, erdvė, skirta patekimui į liftą, bus įrengiama numatytoje demontuoti san. mazgo patalpoje, o kituose aukštuose priėjimas prie lifto projektuojamas koridoriuose.

Prieš įėjimą į liftą yra paliekama pakankama erdvė manevravimui (minimalus erdvės tokios reikalavimas - 1500 mm x 1500 mm laisva aikštelė), suprojektuota erdvė – kiek daugiau 2 metrų pločio. Šalia nėra laiptų, kurie trukdytų saugiam judėjimui lifto laukimo erdvėje. Manevravimo erdvė turi būti apšviesta ne mažiau, kaip 100 lx apšvietimu grindų lygyje. Šviesa turi būti paskirstyta vienodai, kad būtų išvengta taškinio apšvietimo.

Lifto iškvietimo ir valdymo mygtukai sumontuojami 800 – 1100 mm aukštyje nuo grindų ar priėjimo prie lifto paviršiaus.

Projektuojamo lifto kabinos matmenys – 1100×1400 mm, laisvasis įėjimo plotis – 1000 mm (pagal standartą minimalus laisvasis plotis – 800 mm, rekomenduojamas – 900 mm), durys – šoninio atidarymo, dviejų panelių. Lifto jutiklio įtaisas turi apimti angą bent 25-1800 mm aukštyje nuo kabinos durų slenksčio. Kabinos durys turi būti automatinės, mechanizuotos, horizontaliai slenkančios durys. Lifto įėjimų spalva ir atspalvis turi išsiskirti iš gretimų sienų dangos. Vidinių sienų danga turi būti neatsispindinti, matinė, su kontrastingų spalvų grindimis. Grindys – standžios, neslidžios.

Durų atidarymo trukmė turi būti reguliuojama, kad atitiktų lifto įrengimo vietos sąlygas (nuo 2 s iki 20 s). Turi būti įrengtas šios trukmės ilginimo mechanizmas, pritaikomas sutrikusio judumo naudotojo. Jutiklio įtaisas turi apimti angą bent 25-1800 mm aukštyje nuo kabinos durų slenksčio. Toks jutiklis, kiek įmanoma turėtų sumažinti naudotojo ir užsidarančio (-ių) durų skydo (-ų) priekinių briaunų fizinio sąlyčio tikimybę.

Valdymo mygtukai turi atitikti turi būti taktiliniai ir kontrastingi aplinkinei sienai, kad būtų lengvai randami. Pastatuose su nedideliu aukštų skaičiumi rekomenduojama naudoti 25×25 mm kvadratinis arba 30 mm apvalius mygtukus su iškiliais taktiliniais rašmenimis nepriklausomai nuo horizontaliojo arba vertikaliojo išdėstymo. Taktilinių žymėjimų papildymui numatomas ir Brailio raštas.

Lifto mygtukai, valdymo įtaisai, rankenos ir turėklai turi būti pagaminti ne iš nikelio, chromo, kobalto, natūralaus ar sintetinio kaučiuko, siekiant išvengti alerginių reakcijų.

Kabinoje turi būti įrengtas turėklas be aštrių briaunų (800-950 mm aukštyje, 100-160 mm ilgio, dydis – 25-55 mm, laisvoji sugriebimo erdvė – 35-45 mm) toje pačioje pusėje kaip ir kabinos valdymo skydelis.

Projektuojamo lifto kabinoje, kur neįgaliųjų vežimėlio naudotojas negali apsisukti (projektuojamos kabino dydis - 1100×1400 mm), turi būti įrengtas kampinis veidrodis, pagamintas iš saugaus stiklo, leidžiantis iš kabinos atbulomis išvažiuojančiam naudotojui stebėti už jo esančias kliūtis.

Kabinoje turi būti įrengtas avarinis įtaisas, nuolatinais sujungtas su budinčiojo darbuotojo pastu. Įtaisas turi užtikrinti dvikryptį balso ryšį su organizacija, atsakinga už keleivių gelbėjimą, arba asmeniui

DOKUMENTO ŽYMUO	LAPAS	LAPŲ	LAIDA
291380-01-PP-BD.AR	6	10	0

atsakingu už pastato saugą, prietaisas turi teikti vaizdinės ir garsinės informacijos grįžtamąjį ryšį patvirtindamas, kad pavojaus signalas išsiųstas ir, kad pavojaus signalas gautas ir užmegstas balso ryšys.

Duris (kai kur su nelaikančiomis pertvaromis), esančias tarp projektuojamo lifto ir laiptinės zonos, rekomenduojama panaikinti. Kadangi patalpų interjero sutvarkymas (esamų įrenginių, radiatorių, apdailos demontavimas, apdailos įrengimas ir kt.) nėra šio projekto apimtyje, priimant sprendimą palikti rekomenduojamas panaikinti duris, durų rankenas užraktus, grandinėles ir pan. elementus numatoma įtaisyti ne aukščiau kaip 1 200 mm nuo grindų paviršiaus. Bendro judėjimo durų beklūtis plotis turi būti ne mažesnis nei 850 mm. Prie durų, kurios atsidaro ne automatiškai, turi būti paliekama pakankama erdvė ŽN vežimėliui važiuoti ir manevruoti. Durų pritraukėjai turi būti sureguliuoti taip, kad neapsunkintų durų atidarymo galimybės žmonėms su negalia.

4. PROJEKTINIAI STATINIO SPRENDINIAI

4.1. Projektiniai sprendiniai, jų motyvai ir norminiai dokumentai

Projekto sklypo sutvarkymo dalies sprendiniai priimami vadovaujantis projektavimo užduotimi, taip pat, galiojančiais statybos techniniais reglamentais, higienos normomis ir kitais teisės aktais.

Kaip numatyta projektavimo užduotyje, remonto projekto sudėtyje yra projektuojamas liftas neįgaliųjų judėjimui. Dėl šios priežasties, sklype nežymiai keičiamas užstatymo plotas - įrengiama lifto pamato duobė.

4.2. Sklypo paruošimas statybai

Pirmiausia, remonto darbai turi prasidėti nuo demontavimo darbų – lifto zonoje bus pašalinama esama betoninių trinkelų danga. Šioje vietoje bus nukasamas grunto sluoksnis lifto pamato duobei.

Tik atlikus dangos demontavimą lifto zonoje, galima pradėti rekonstravimo – lifto įrengimo darbus.

Atlikus lifto montavimo darbus pažeistos dangos privalo būti atstatytos.

5. INFORMACIJA APIE NUMATOMŲ STATYBOS DARBŲ POVEIKĮ APLINKAI IR KAIMYNINĖMS TERITORIJOMS

Gretimoms teritorijoms neigiamos įtakos nebus - priėjimai ir privažiavimai nebus apriboti. Kaimyninių sklypų ir pastatų įvadiniai inžineriniai tinklai nebus paliesti.

Mokyklos darbuotojams ir mokiniams tiesioginis remonto darbų poveikis bus minimalus – pagrindiniai remonto darbai vyks prie nedidelėse koridorių užimamose zonose kiekviename aukšte, vidaus erdvėse, kurios nesiriboja su klasėmis. Mokykloje, remonto metu, galimai pasijaus didesnis dulkių kiekis, kuriam įtaką daro remonto darbai, tačiau šio veiksnio bus siekiama išvengti nuolat valant remontuojamas ir gretimas patalpas.

Atlikus remonto darbus, poveikis darbuotojams ir lankytojams bus teigiamas funkcinė ir estetinė prasmėmis – remontuojamame korpuse bus užtikrinamas ŽN judėjimas, remontuojamose patalpose bus

DOKUMENTO ŽYMUO	LAPAS	LAPŲ	LAIDA
291380-01-PP-BD.AR	7	10	0

atnaujinamos apdailos medžiagos į kitas – kokybiškas ir estetiškas, todėl bus užtikrinta sveika ir saugi darbo aplinka.

6. TRUMPAS PASTATO (JO DALIES) ENERGINIO NAUDINGUMO ĮVERTINIMAS

Vadovaujantis nekilnojamojo turto registro duomenų bazės išrašu, remontuojamo pastato energinio naudingumo klasė yra neįvertinta. Šiuo projektu nenumatoma keisti pastato energinės naudingumo klasės ar remonto sprendiniais ją susilpninti.

7. PATALPŲ INSOLIACIJA

Esamų pastato patalpų insoliacija pastate bloginama nebus.

Projektuojamame lifte bus įrengiamas ne žemesnis nei 100 lx apšvietimas į grindis.

Kitos pastato patalpos nepatenka į šio projekto apimtį, todėl sprendinius žr. lygiagrečiai parengtame vidaus remonto projekte.

8. PATALPŲ AKUSTINIO KOMFORTO KLASĖ

Esamų patalpų mokyklos pastate aplinkos garso klasė – C. Esama aplinkos garso klasė nebloginama.

9. DUOMENYS APIE ATITIKTĮ VISUOMENĖS SVEIKATOS SAUGOS TEISĖS AKTŲ REIKALAVIMAMS

Vidaus apdailai naudojamos šviesios, lengvai plaunamos, ekologiškos, turinčios SAM atitiktis pažymėjimus, medžiagos. Statybos produktai turi atitikti HN 105:2004 ir HN 36:2002 reikalavimus. Patalpų mikroklimatas turi atitikti HN 42:2009.

Remontuojamose patalpose projektuojamas apšvietimas, tenkinantis apšvietimo ribinius dydžius, nurodytus galiojančiose higienos normose.

10. PROJEKTINIŲ SPRENDINIŲ ATITIKTIS PRIVALOMIESIEMS PROJEKTO RENGIMO DOKUMENTAMS

Atitiktis teritorijų planavimo dokumentams

Teritorijoje, į kurią patenka remontuojamas pastatas, galioja Šiaulių miesto savivaldybės teritorijos bendrasis planas →



DOKUMENTO ŽYMUO	LAPAS	LAPŲ	LAIDA
291380-01-PP-BD.AR	8	10	0

Atitiktis nekilnojamųjų kultūros paveldo vertybių reikalavimams

Mokyklos pastatas nepatenka į kultūros paveldo vertybių ar kitas saugomas teritorijas, todėl paveldosauginiai ar kiti saugomų teritorijų reikalavimai projektui nėra keliami.

Atitiktis aplinkos ir kraštovaizdžio reikalavimams

Be įrengiamo keltuvo prie pastato išorės, netoli įėjimo, kiti pastato architektūrinės raiškos (eksterjero) sprendiniai nepriimami, todėl šie reikalavimai nėra keliami.

Atitiktis trečiųjų asmenų interesų apsaugos reikalavimams

Statybos objektas tvarkomas taip, kad statybos metu trečiųjų asmenų veiklos sąlygos, kurias jie turėjo iki statybos pradžios, galėtų būti pakeistos tik pagal normatyvinių statybos techninių dokumentų ir normatyvinių statinio saugos ir paskirties dokumentų nuostatas. Šios sąlygos yra:

- statinių esamos techninės būklės nepabloginimas;
- galimybė patekti į valstybinės ir vietinės reikšmės kelius bei gatves;
- galimybė naudotis inžineriniais tinklais;
- patalpų, skirtų žmonėms gyventi, dirbti ar verstis kita veikla, natūralaus apšvietimo pagal higienos ir darbo vietų įrengimo reikalavimus išsaugojimas;
- gaisrinę saugą reglamentuojančiais dokumentais nustatytų saugos priemonių išsaugojimas;
- apsauga nuo keliamo triukšmo, vibracijos, elektros trikdymų ir pavojingos spinduliuotės;
- apsauga nuo oro, vandens, dirvožemio ar gilesnių žemės sluoksnių taršos;
- aplinkos apsaugos statinių bei priemonių, jų veiksmingumo išsaugojimas;
- gamtos ir kultūros vertybių išsaugojimas; vertingų želdinių išsaugojimas;
- gaisro gesinimo sistemų išsaugojimas.

Atitiktis esminiems statinių reikalavimams

Projekto sprendiniai priimami taip, kad atitiktų esminius statinio ir statinio architektūros reikalavimus. Statinys suprojektuotas iš tokių statybos produktų, kurių savybės per ekonomiškai pagrįstą statinio naudojimo trukmę užtikrina šiuos esminius statinio reikalavimus:

· mechaninio atsparumo ir pastovumo, t. y. kad apkrovos, galinčios statinį veikti statybos ir naudojimo metu, nesukels šių pasekmių: viso statinio ar jo dalies griūties, didesnių deformacijų nei leistinos, žalos kitoms statinio dalims, įrenginiams ar sumontuotai įrangai; žalos dėl aplinkybių, kurių be didelių sunkumų ir išlaidų galima išvengti ar jas apriboti;

· gaisrinės saugos, t. y. kad kilus gaisrui statinio projektuojamos konstrukcijos tam tikrą laiką galės išlaikyti jas veikusias ir dėl gaisro atsiradusias apkrovas; šiuo projektu priimami sprendiniai užtikrinantys geresnę, nei esamą gaisrinę saugą pastate; statinyje esantys žmonės galės saugiai išeiti iš jo ar bus galima juos išgelbėti kitomis priemonėmis; veiks žmonių įspėjimo ir gaisro gesinimo sistemos; gelbėtojai (ugniagesiai) galės saugiai dirbti;

DOKUMENTO ŽYMUO	LAPAS	LAPŲ	LAIDA
291380-01-PP-BD.AR	9	10	0

- higienos, sveikatos ir aplinkos apsaugos, t. y. kad bus nepažeistos statinyje ar prie jo esančių žmonių higienos sąlygos ir nekils grėsmės žmonių sveikatai dėl šių priežasčių: netinkamo darbinio apšvietimo, kenksmingų dujų išsiskyrimo, pavojingų kietųjų dalelių ar dujų atsiradimo ore, pavojingos spinduliuotės, vandens ar dirvožemio taršos, nuotekų, dūmų, kietųjų ar skystųjų atliekų netinkamo šalinimo, statinių konstrukcijų ar statinių vidaus drėgmės;

- saugaus naudojimo, t. y. kad statinį naudojant ar prižiūrint bus išvengta nelaimingų atsitikimų (paslydimo, kritimo, susidūrimo, nudegimo, sužeidimo ar sužalojimo elektros srove, sprogimo) rizikos;

- apsaugos nuo triukšmo, t. y. kad statinyje ar prie jo būsiančių žmonių girdimas triukšmas nekels grėsmės sveikatai, leis dirbti normaliomis sąlygomis;

- energijos taupymo ir šilumos išsaugojimo, t. y. kad naudojamas šiluminės energijos kiekis, nebus didesnis už reikiamą (t. y. apskaičiuotą pagal higienos normų ir pastato ar jo patalpų paskirties reikalavimus).

11. TREČIŲJŲ ŠALIŲ INTERESAI, KULTŪROS PAVELDO VERTYBIŲ APSAUGA

Statybos objektas tvarkomas taip, kad statybos metu trečiųjų asmenų darbo ir veiklos sąlygos, kurias jie turėjo iki statybos pradžios, galėtų būti pakeistos tik pagal normatyvinių statybos techninių dokumentų ir normatyvinių statinio saugos ir paskirties dokumentų nuostatas.

Šios sąlygos yra:

- statinių esamos techninės būklės nepabloginimas;
- galimybė patekti į valstybinės ir vietinės reikšmės kelius bei gatves;
- galimybė naudotis inžineriniais tinklais;
- patalpų, skirtų žmonėms gyventi, dirbti ar verstis kita veikla, natūralaus apšvietimo pagal higienos ir darbo vietų įrengimo reikalavimus išsaugojimas;
- gaisrinę saugą reglamentuojančiais dokumentais nustatytų saugos priemonių išsaugojimas;
- apsauga nuo keliamo triukšmo, vibracijos, elektros trikdymų ir pavojingos spinduliuotės;
- apsauga nuo oro, vandens, dirvožemio ar gilesnių žemės sluoksnių taršos;
- aplinkos apsaugos statinių bei priemonių, jų veiksmingumo išsaugojimas;
- gamtos ir kultūros vertybių išsaugojimas; vertingų želdinių išsaugojimas; gaisro gesinimo sistemų išsaugojimas;
- hidrotechnikos statinių įrenginių išsaugojimas, kad nebūtų pažeistas tų statinių ir įrenginių sukurtas hidrogeodinaminis režimas.

Iš esmės šiuo projektu sąlygos nebloginamos, tačiau pagerinamos pritaikant pastato korpusą ŽN judėjimui.

Pastatas nepatenka į kultūros paveldo vertybių teritoriją ar kitas saugomas zonas.

DOKUMENTO ŽYMUO	LAPAS	LAPŲ	LAIDA
291380-01-PP-BD.AR	10	10	0

OBJEKTO VIETA

Pastato un. nr. 2995-3002-5010	Esamas	Projektuojamas
Bendrasis plotas, m ² (pastato, kuriame atliekamas kapitalinis remontas)	4877,35	nekeičiamas
Pagrindinis plotas, m ²	3760,00	nekeičiamas
Užstatytas plotas, m ²	1749,00	nekeičiamas
Pastato tūris, m ³	25 283,00	25350
Aukštų skaičius	4	nekeičiamas
Pastato aukštis nuo nulinės altitudės	20,830	nekeičiamas


	Esamas	Projektuojamas
Sklypo plotas, m ²	18552	-
Užstatytas sklypo plotas, m ²	2923	nekeičiamas
Sklype esančių statinių bendras plotas, m ²	6142.55 m ²	nekeičiamas
Sklypo užstatymo tankumas, %	34	34
Sklypo užstatymo intensyvumas, %	33	nekeičiamas

- 1 MOKYKLOS PASTATAS, KURIAME ATLIKAMAS REKONSTRAVIMO PROJEKTAS
- 2 REKONSTRAVIMO METU ĮRENGIAMAS LIFTAS
- 3 MOKYKLOS PASTATAS
- 4 ESAMA KIEMO AIKŠTELĖ (ASFALTBETONIO DANGA)

- | | |
|---|---|
|  | TOPOGRAFIJOS RIBA |
|  | KAPITALINIO REMONTO METU TVARKOMOS ZONOS RIBA |
|  | ESAMI STATINIAI |
|  | PASTATAS, KURIAME ATLIKAMAS REKONSTRAVIMO PROJEKTAS |
|  | REKONSTRAVIMO METU PROJEKTUOJAMAS LIFTAS |
|  | SUTVARKOMA ESAMA PRIEDUOBĖ (SUTVARKOMI DEFEKTAI, ATSIRADĘ REKONSTRAVIMO METU KEIČIANT ESAMĄ NUOTĖKŲ TINKLĄ) |
|  | ESAMA ASFALTBETONIO DANGA |
|  | DEMONTUOJAMA ESAMA ASFALTBETONIO DANGA, PROJEKTUOJAMA TRINKELIŲ DANGA 18.00 m2 |

X=6086952.53 AKTUALIOS KOORDINATĖS
Y=513869.35


es.alt.000
proj. alt.000 PROJ. SKLYPO AUKŠČIAI

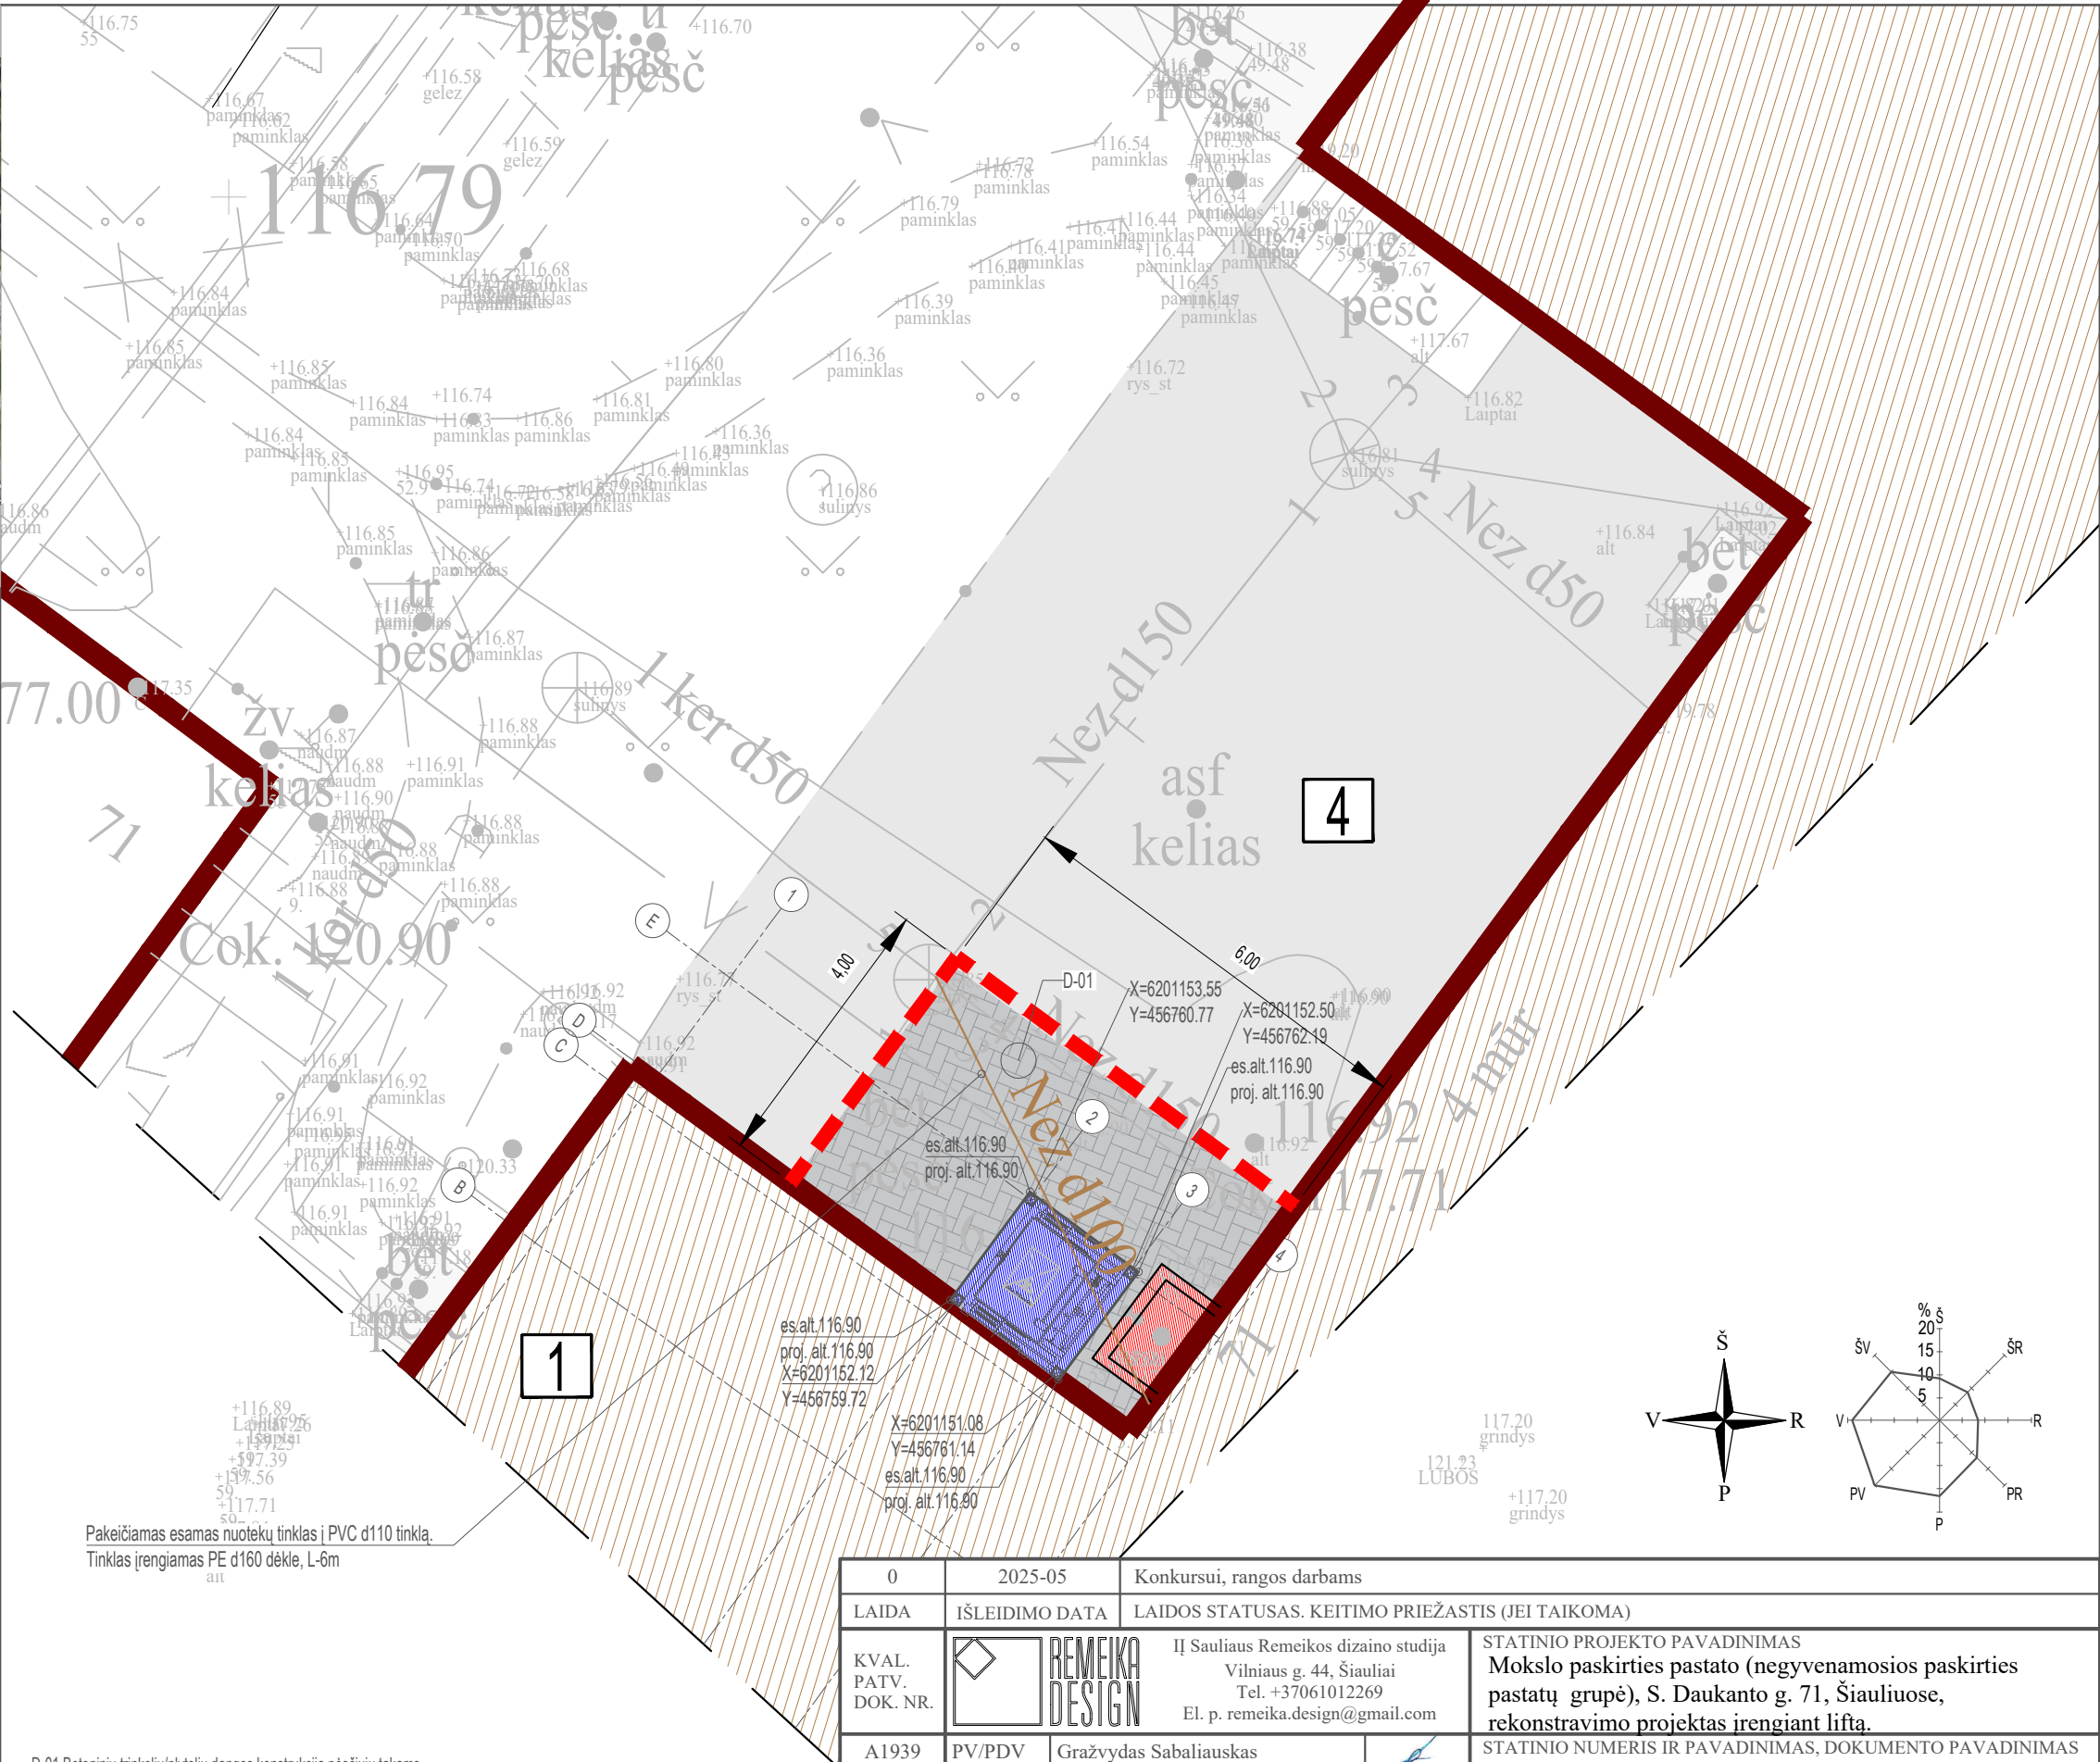



8
3
15
19

- Betoninēs trinkelēs/pl
- Išlyginamasis sluoksnis
- Skaldos pagrindo sluoksnis
- Apsauginis, šalčiui atsparus sluoksnis
- Esamas sankasos gr

0	2025-05	Konkursui, rangos darbas									
LAIDA	IŠLEIDIMO DATA	LAIDOS STATUSAS. KEITIMO PRIEŽASTIS (JEI TAIKOMA)									
KVAL. PATV. DOK. NR.			IĮ Sauliaus Remeikos dizaino studija Vilniaus g. 44, Šiauliai Tel. +37061012269 El. p. remeika.design@gmail.com			STATINIO PROJEKTO PAVADINIMAS Mokslo paskirties pastato (negyvenamosios paskirties pastatų grupė), S. Daukanto g. 71, Šiauliuose, rekonstravimo projektas įrengiant liftą.					
A1939	PV/PDV	Gražvydas Sabaliauskas				STATINIO NUMERIS IR PAVADINIMAS, DOKUMENTO PAVADINIMAS 01- mokslo paskirties pastatas Sklypo planas M1:100					
LT	STATYTOJAS IR (ARBA) UŽSAKOVAS					DOKUMENTO ŽYMUO			LAIDA	LAPAS	LAPŲ
	Šiaulių miesto savivaldybės administracija					291380-01-PP-SP.B-01			0	1	1

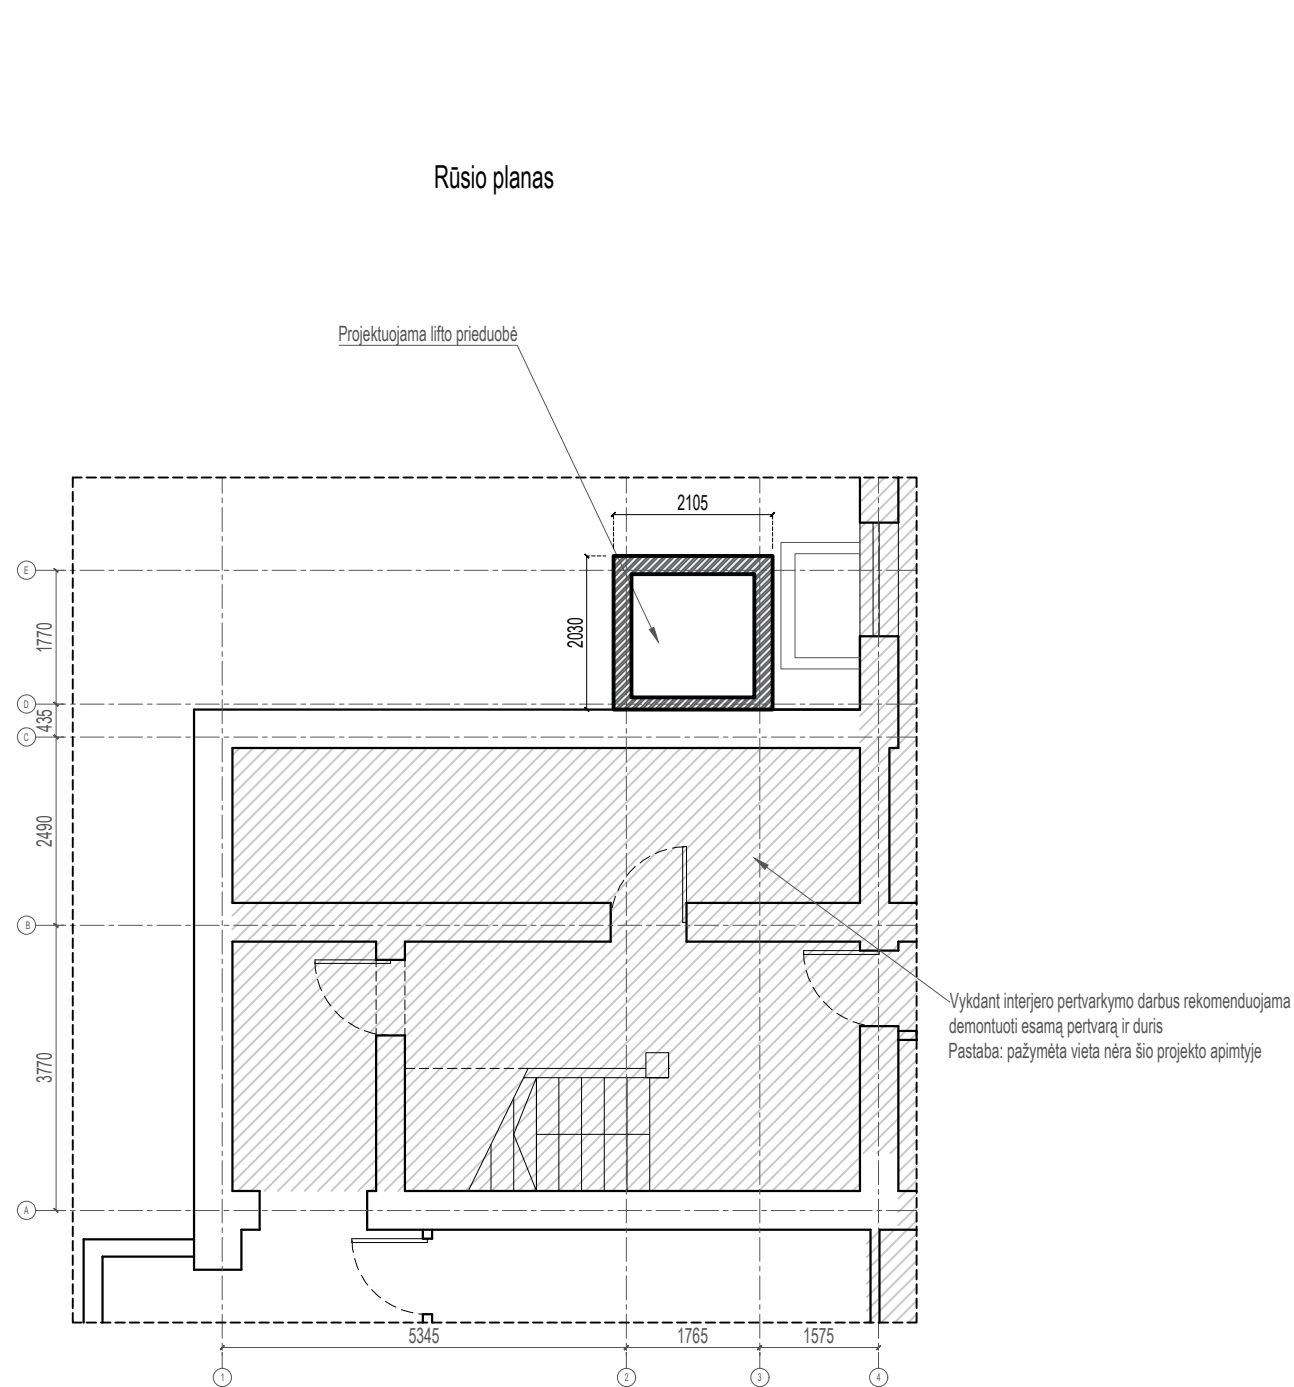

0	2025-05	Konkursui, rangos darbams				
LAIDA	IŠLEIDIMO DATA	LAIDOS STATUSAS. KEITIMO PRIEŽASTIS (JEI TAIKOMA)				
KVAL. PATV. DOK. NR.		IĮ Sauliaus Remeikos dizaino studija Vilniaus g. 44, Šiauliai Tel. +37061012269 El. p. remeika.design@gmail.com		STATINIO PROJEKTO PAVADINIMAS Mokslo paskirties pastato (negyvenamosios paskirties pastatų grupė), S. Daukanto g. 71, Šiauliuose, rekonstravimo projektas įrengiant liftą.		
A1939	PV/PDV	Gražvydas Sabaliauskas		STATINIO NUMERIS IR PAVADINIMAS, DOKUMENTO PAVADINIMAS		
				01- mokslo paskirties pastatas		
				Rūsio planas		
				M1:100		
LT	STATYTOJAS IR (ARBA) UŽSAKOVAS			DOKUMENTO ŽYMUO		LAIDA
	Šiaulių miesto savivaldybės administracija			291380–01-PP-SA.B-01		LAPAS
						LAPŲ
					0	1
						1

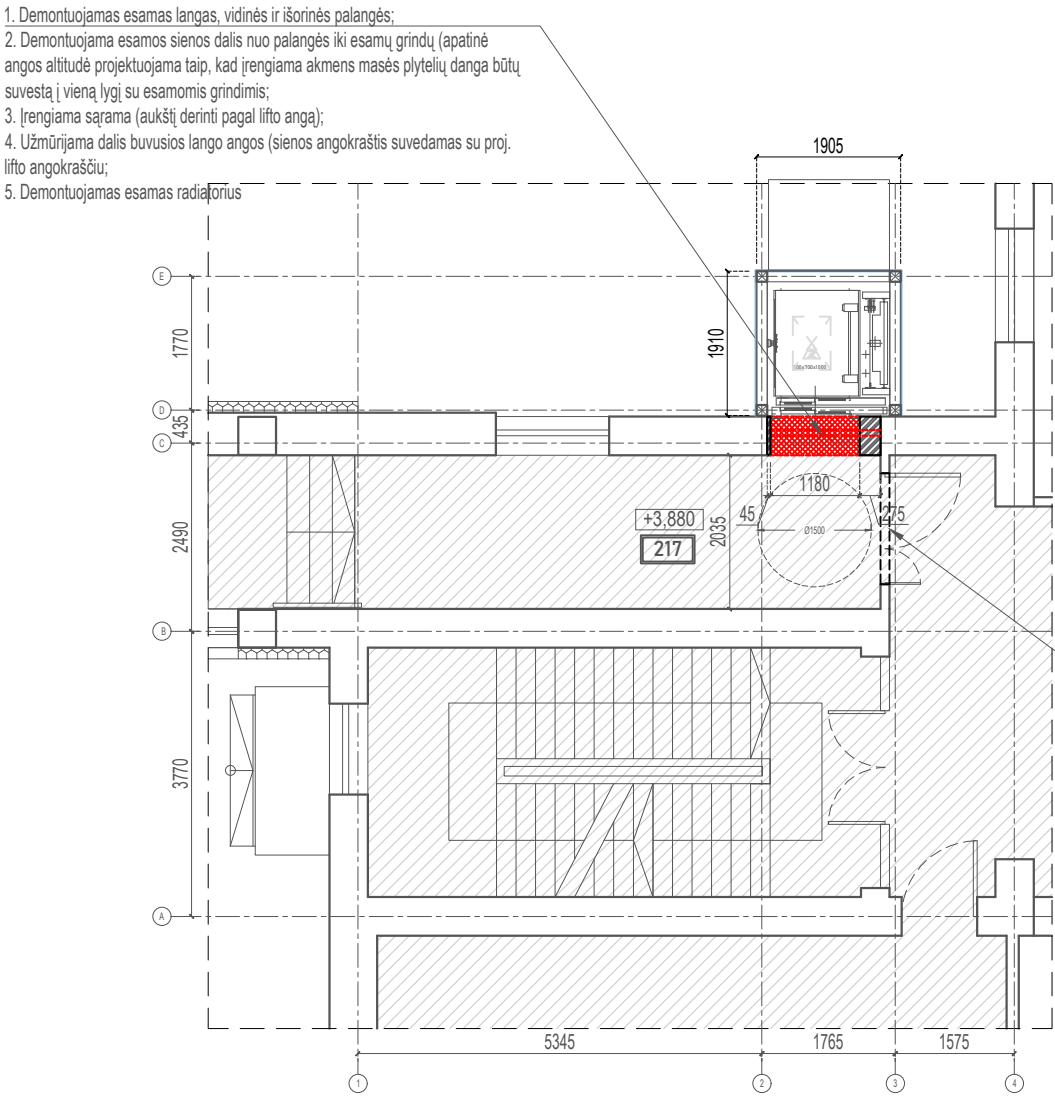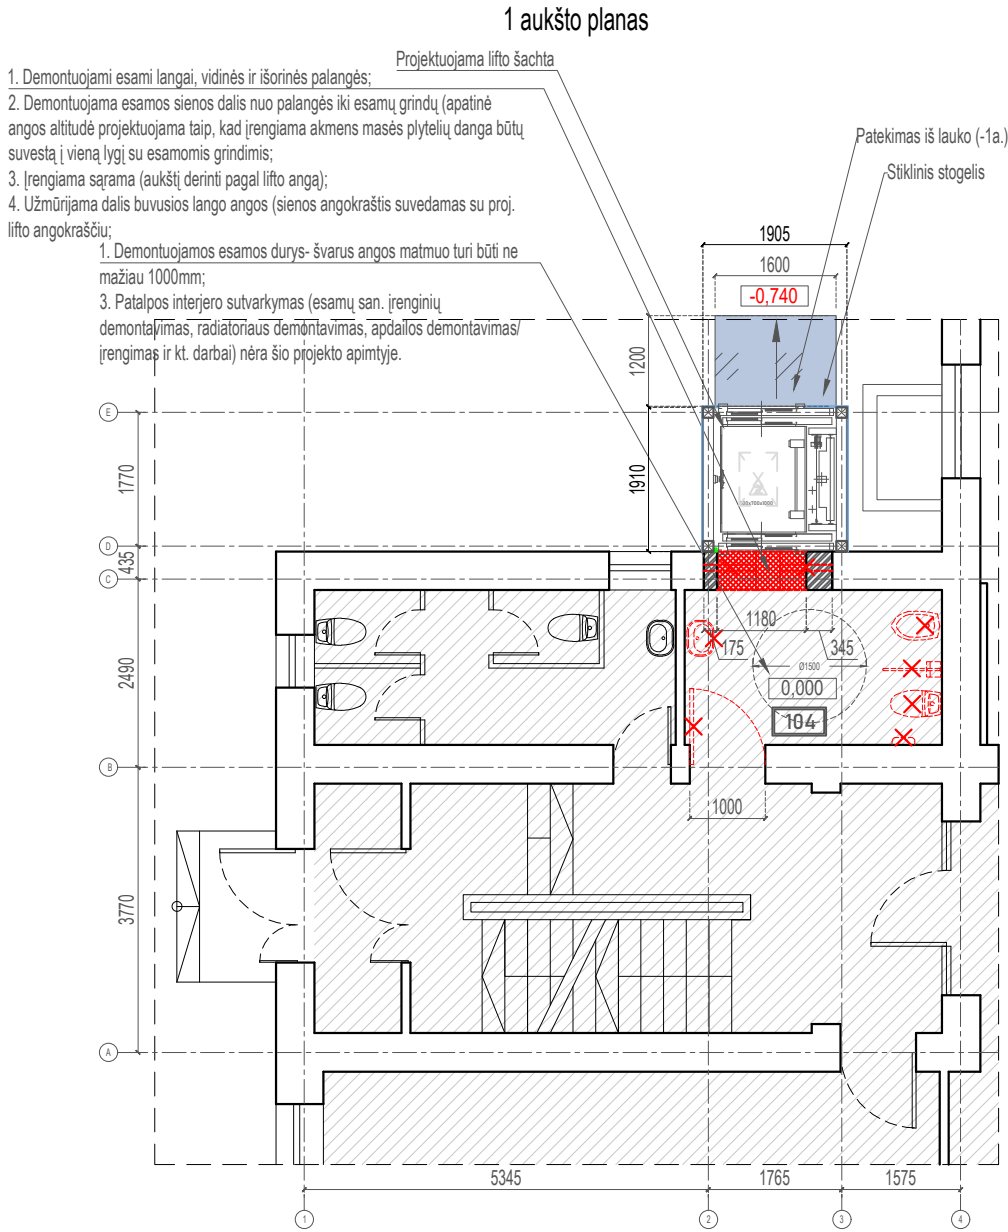


1 aukšto patalpų eksplikacija		
Patalpa	Pavadinimas	Plotas
104	Lifto holas	7.78

2 aukšto patalpų eksplikacija		
Patalpa	Pavadinimas	Plotas
217	Koridorius	36.18


- SUTARTINIAI ŽYMĖJIMAI
- Neprojektuojama zona
 - Esama siena/ pertvara
 - Demontuojama esama siena/ pertvara
 - Demontuojamas langas/ išorinė- vidinė palangė

- Pastabos:
- Projekto metu įrengiamo lifto vietoje sutvarkomi darbų metu pažesti angokraščiai, sienos; naujai mūrijamos sienos/ suformuoti angokraščiai. Paviršiai turi būti lyginami, ruošiami glaistymui, dažymui.

1 aukštas- proj. lifto vieta plane

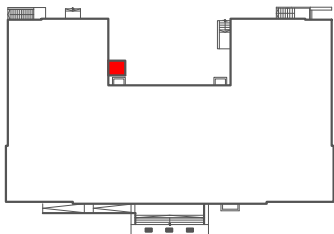


2 aukštas- proj. lifto vieta plane

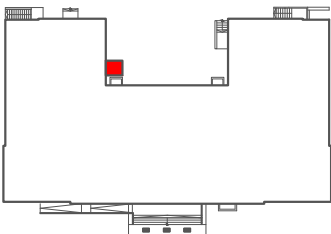


0	2025-05	Konkursui, rangos darbams						
LAIDA	IŠLEIDIMO DATA	LAIDOS STATUSAS. KEITIMO PRIEŽASTIS (JEI TAIKOMA)						
KVAL. PATV. DOK. NR.		IĮ Sauliaus Remeikos dizaino studija Vilniaus g. 44, Šiauliai Tel. +37061012269 El. p. remeika.design@gmail.com		STATINIO PROJEKTO PAVADINIMAS Mokslo paskirties pastato (negyvenamosios paskirties pastatų grupė), S. Daukanto g. 71, Šiauliuose, rekonstravimo projektas įrengiant liftą.				
A1939	PV/PDV	Gražvydas Sabaliauskas		STATINIO NUMERIS IR PAVADINIMAS, DOKUMENTO PAVADINIMAS				
				01- mokslo paskirties pastatas 1 aukšto planas; 2 aukšto planas				
				M1:100				
LT	STATYTOJAS IR (ARBA) UŽSAKOVAS			DOKUMENTO ŽYMUO		LAIDA	LAPAS	LAPŲ
	Šiaulių miesto savivaldybės administracija			291380–01-PP-SA.B-02		0	1	1


1. Demontuojamas esamas langas, vidinės ir išorinės palangės;
2. Demontuojama esamos sienos dalis nuo palangės iki esamų grindų (apatinė angos altitudė projektuojama taip, kad įrengiama akmens masės plytelių danga būtų suvesta į vieną lygį su esamomis grindimis;
3. Įrengiama sąrama (aukštį derinti pagal lifto angą);
4. Užmūrijama dalis buvusios lango angos (sienos angokraštis suvedamas su proj. lifto angokraščiu;
5. Demontuojamas esamas radiatorius

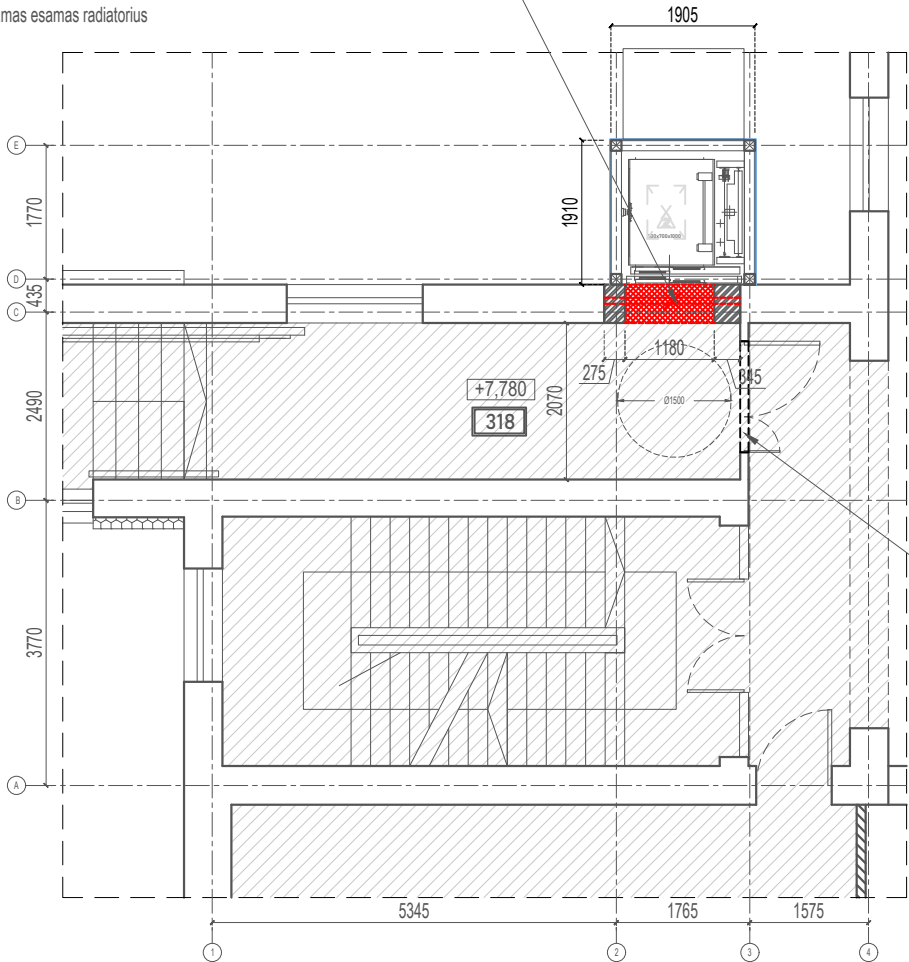


1. Demontuojamas esamas langas, vidinės ir išorinės palangės;
2. Demontuojama esamos sienos dalis nuo palangės iki esamų grindų (apatinė angos altitudė projektuojama taip, kad įrengiama akmens masės plytelių danga būtų suvesta į vieną lygį su esamomis grindimis;
3. Įrengiama sąrama (aukštį derinti pagal lifto angą);
4. Užmūrijama dalis buvusios lango angos (sienos angokraštis suvedamas su proj. lifto angokraščiu;
5. Demontuojamas esamas radiatorius

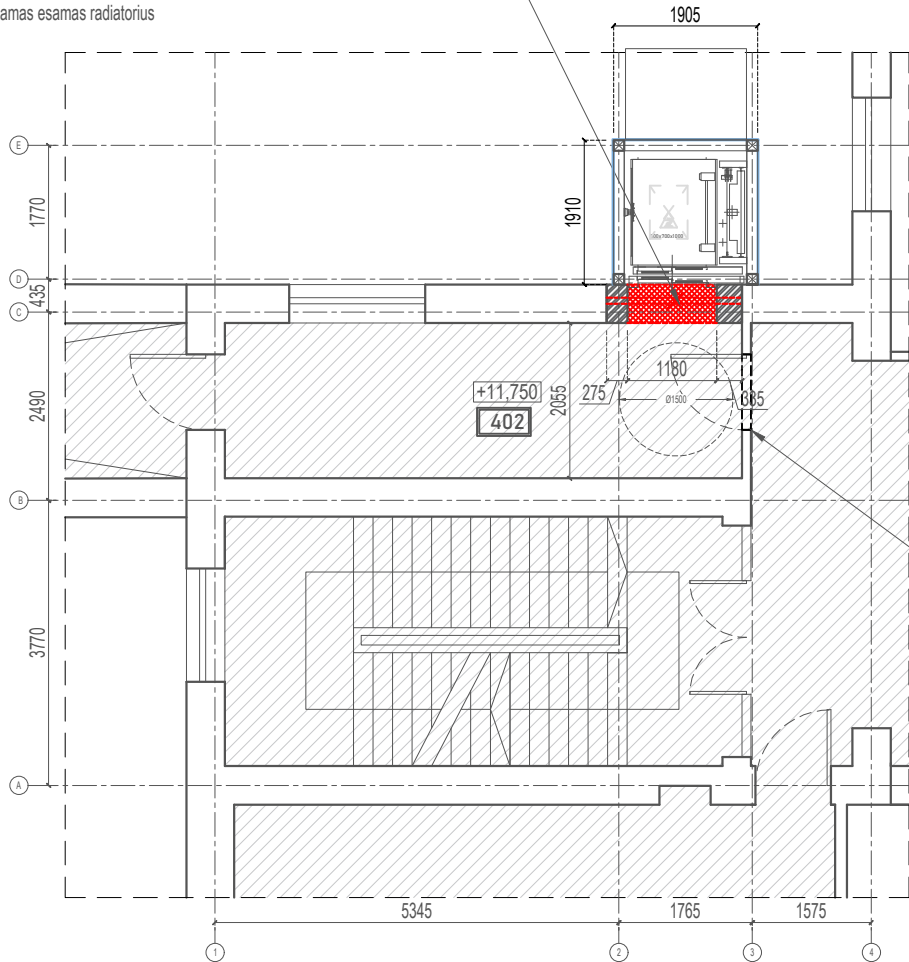

3 aukštas- proj. lifto vieta plane

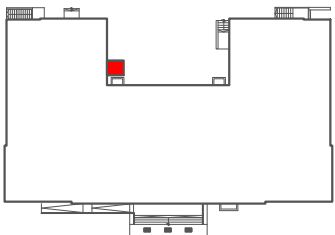

4 aukštas- proj. lifto vieta plane

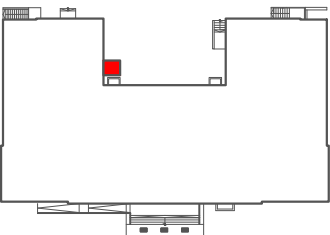

1 aukšto patalpų eksplikacija		
Patalpa	Pavadinimas	Plotas
318	Koridorius	43.02

2 aukšto patalpų eksplikacija		
Patalpa	Pavadinimas	Plotas
402	Koridorius	14.05



SUTARTINIAI ŽYMĖJIMAI

- Neprojektuojama zona
 - Esama siena/ pertvara
 - Demontuojama esama siena/ pertvara
 - Demontuojamas langas/ išorinė- vidinė palangė

Pastabos:


1. Projekto metu įrengiamo lifto vietoje sutvarkomi darbų metu pažesti angokraščiai, sienos; naujai mūrijamos sienos/ suformuoti angokraščiai. Paviršiai turi būti lyginami, ruošiami glaistymui, dažymui.

0	2025-05	Konkursui, rangos darbams						
LAIDA	IŠLEIDIMO DATA	LAIDOS STATUSAS. KEITIMO PRIEŽASTIS (JEI TAIKOMA)						
KVAL. PATV. DOK. NR.		IĮ Sauliaus Remeikos dizaino studija Vilniaus g. 44, Šiauliai Tel. +37061012269 El. p. remeika.design@gmail.com		STATINIO PROJEKTO PAVADINIMAS Mokslo paskirties pastato (negyvenamosios paskirties pastatų grupė), S. Daukanto g. 71, Šiauliuose, rekonstravimo projektas įrengiant liftą.				
A1939	PV/PDV	Gražvydas Sabaliauskas		STATINIO NUMERIS IR PAVADINIMAS, DOKUMENTO PAVADINIMAS				
				01- mokslo paskirties pastatas 3 aukšto planas; 4 aukšto planas				
				M1:100				
LT	STATYTOJAS IR (ARBA) UŽSAKOVAS			DOKUMENTO ŽYMUO		LAIDA	LAPAS	LAPŲ
	Šiaulių miesto savivaldybės administracija			291380–01-PP-SA.B-03		0	1	1

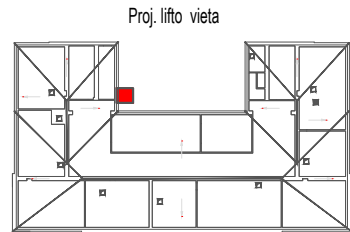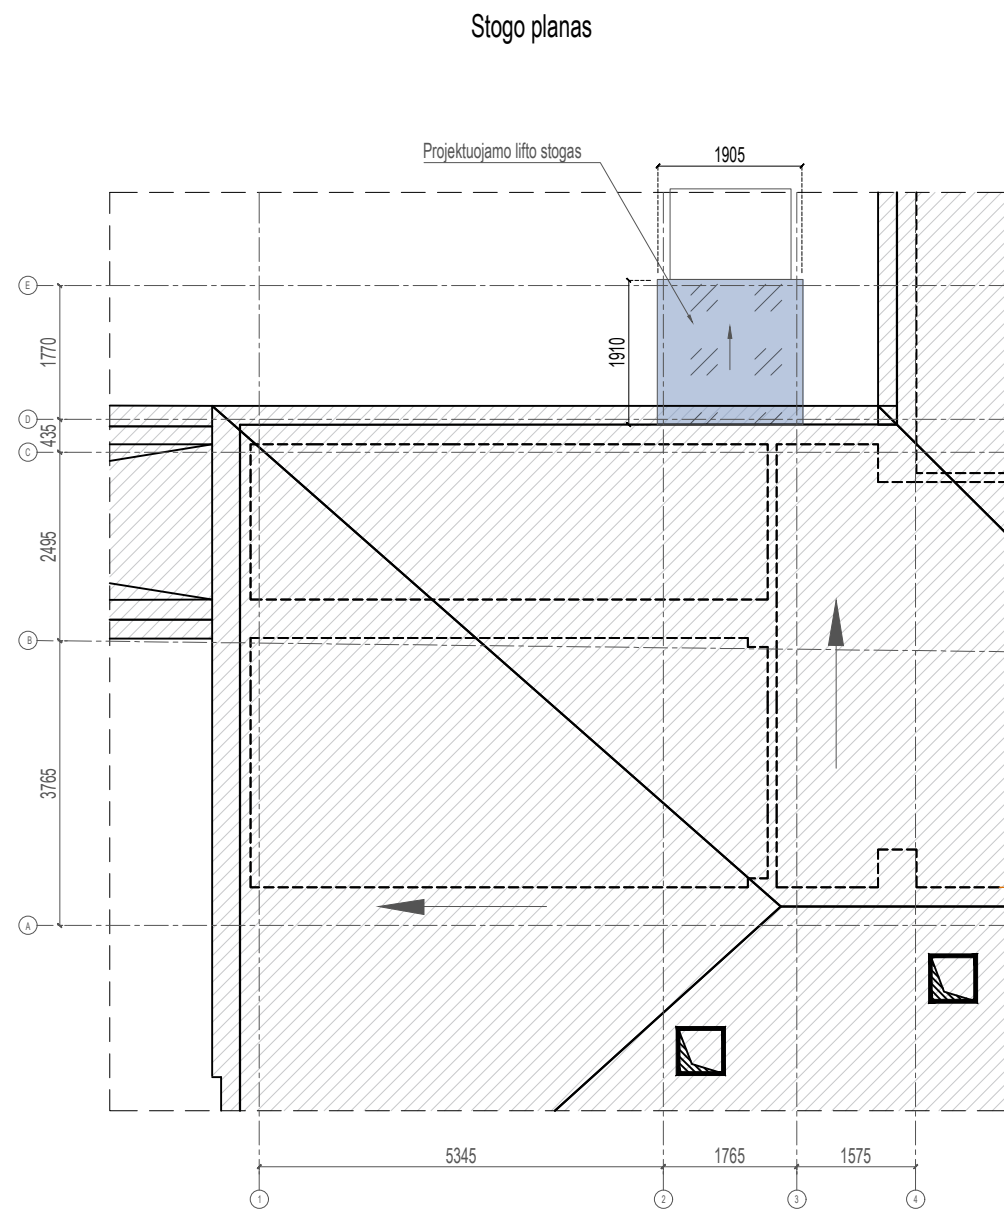

SUTARTINIAI ŽYMĖJIMAI

 - Neprojektuojama zona

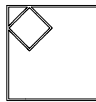0	2025-05	Konkursui, rangos darbams			
LAIDA	IŠLEIDIMO DATA	LAIDOS STATUSAS. KEITIMO PRIEŽASTIS (JEI TAIKOMA)			
KVAL. PATV. DOK. NR.		IĮ Sauliaus Remeikos dizaino studija Vilniaus g. 44, Šiauliai Tel. +37061012269 El. p. remeika.design@gmail.com		STATINIO PROJEKTO PAVADINIMAS Mokslo paskirties pastato (negyvenamosios paskirties pastatų grupė), S. Daukanto g. 71, Šiauliuose, rekonstravimo projektas įrengiant liftą.	
A1939	PV/PDV	Gražvydas Sabaliauskas		STATINIO NUMERIS IR PAVADINIMAS, DOKUMENTO PAVADINIMAS	
				01- mokslo paskirties pastatas	
				Stogo planas	
				M1:100	
LT	STATYTOJAS IR (ARBA) UŽSAKOVAS		DOKUMENTO ŽYMUO		LAIDA
	Šiaulių miesto savivaldybės administracija		291380–01-PP-SA.B-04		LAPAS
					LAPŲ
				0	1
					1

Projektuojamo lifto fasadas tarp ašių E-D



ŽYMĖJIMAI:

- ESAMA FASADO APDAILA- STRUKTŪRINIS TINKAS, GELTONA SPALVA S0540-Y10R
- ESAMA COKOLIO APDAILA- STRUKTŪRINIS TINKAS, RUDA SPALVA S4030-Y90R
- ESAMA FASADO APDAILA- STRUKTŪRINIS TINKAS, BALTA SPALVA RAL 9010
- ESAMA STOGO DANGA- RUDOS SPALVOS SKARDINĖS ČERPĖS
- PROJEKTUOJAMO LIFTO APDAILA- GRŪDINTAS, LAMINUOTAS STIKLAS

PASTABOS:

- DARBŲ METŲ PAŽEISTI PASTATO FASADAI TURI BŪTI ATSTATOMI, SUTVARKOMA APDAILA;
- SPALVA PAGAL RAL TIKSLINTI SU STATYTOJŲ DARBŲ METŲ;
- ESAMA PASTATO STOGO DANGA NEKEIČIAMA;
- VISOS PASTATO ALTITUDES TIKSLINAMOS VIETUJE.

0	2025-05	Konkursui, rangos darbams		
LAIDA	IŠLEIDIMO DATA	LAIDOS STATUSAS. KEITIMO PRIEŽASTIS (JEI TAIKOMA)		
KVAL. PATV. DOK. NR.		IĮ Sauliaus Remeikos dizaino studija Vilniaus g. 44, Šiauliai Tel. +37061012269 El. p. remeika.design@gmail.com		STATINIO PROJEKTO PAVADINIMAS
A1939	PV/PDV	Gražvydas Sabaliauskas		Mokslo paskirties pastato (negyvenamosios paskirties pastatų grupė), S. Daukanto g. 71, Šiauliuose, rekonstravimo projektas įrengiant liftą
				STATINIO NUMERIS IR PAVADINIMAS, DOKUMENTO PAVADINIMAS
				01- mokslo paskirties pastatas Projektuojamo lifto fasadas tarp ašių E-D
				M1:100
LT	STATYTOJAS IR (ARBA) UŽSAKOVAS		DOKUMENTO ŽYMUO	
	Šiaulių miesto savivaldybės administracija		291380-01-PP-SA.B-05	
			LAIDA	LAPAS
			0	1
			LAPŲ	1

Projektuojamo lifto pjūvis fasade tarp ašių E-D



ŽYDĖJIMAI:

- ESAMA FASADO APDAILA- STRUKTŪRINIS TINKAS, GELTONA SPALVA S0540-Y10R
- ESAMA COKOLIO APDAILA- STRUKTŪRINIS TINKAS, RUDA SPALVA S4030-Y90R
- ESAMA FASADO APDAILA- STRUKTŪRINIS TINKAS, BALTA SPALVA RAL 9010
- ESAMA STOGO DANGA- RUDOS SPALVOS SKARDINĖS ČERPĖS
- PROJEKTUOJAMO LIFTO APDAILA- GRŪDINTAS, LAMINUOTAS STIKLAS

PASTABOS:

- DARBŲ METŲ PAŽEISTI PASTATO FASADAI TURI BŪTI ATSTATOMI, SUTVARKOMA APDAILA;
- SPALVA PAGAL RAL TIKSLINTI SU STATYTOJŲ DARBŲ METU;
- ESAMA PASTATO STOGO DANGA NEKEIČIAMA;
- VISOS PASTATO ALTITUDES TIKSLINAMOS VIETUJE.

Projektuojamo lifto fasadas tarp ašių 2-3




0	2025-05	Konkursui, rangos darbams		
LAIDA	IŠLEIDIMO DATA	LAIDOS STATUSAS. KEITIMO PRIEŽASTIS (JEI TAIKOMA)		
KVAL. PATV. DOK. NR.		IĮ Sauliaus Remeikos dizaino studija Vilniaus g. 44, Šiauliai Tel. +37061012269 El. p. remeika.design@gmail.com		STATINIO PROJEKTO PAVADINIMAS Mokslo paskirties pastato (negyvenamosios paskirties pastatų grupė), S. Daukanto g. 71, Šiauliuose, rekonstravimo projektas įrengiant liftą
A1939	PV/PDV	Gražvydas Sabaliauskas		STATINIO NUMERIS IR PAVADINIMAS, DOKUMENTO PAVADINIMAS 01- mokslo paskirties pastatas Projektuojamo lifto pjūvis fasade tarp ašių E-D; Projektuojamo lifto fasadas tarp ašių 2-3
LT	STATYTOJAS IR (ARBA) UŽSAKOVAS		DOKUMENTO ŽYMUO	
	Šiaulių miesto savivaldybės administracija		291380-01-PP-SA.B-06	M1:100 LAIDA LAPAS LAPŲ 0 1 1



0	2025-05	Konkursui, rangos darbams		
LAIDA	IŠLEIDIMO DATA	LAIDOS STATUSAS. KEITIMO PRIEŽASTIS (JEI TAIKOMA)		
KVAL. PATV. DOK. NR.		IĮ Sauliaus Remeikos dizaino studija Vilniaus g. 44, Šiauliai Tel. +37061012269 El. p. remeika.design@gmail.com		STATINIO PROJEKTO PAVADINIMAS Mokslo paskirties pastato (negyvenamosios paskirties pastatų grupė), S. Daukanto g. 71, Šiauliuose, rekonstravimo projektas įrengiant liftą.
A1939	PV/PDV	Gražvydas Sabaliauskas		STATINIO NUMERIS IR PAVADINIMAS, DOKUMENTO PAVADINIMAS 01- mokslo paskirties pastatas Vizualizacijos
M1:100				
LT	STATYTOJAS IR (ARBA) UŽSAKOVAS Šiaulių miesto savivaldybės administracija		DOKUMENTO ŽYMUO	LAIDA
				LAPAS
			291380-01-PP-SA.B-07	LAPŲ
				0
				1
				2

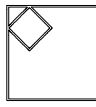

0	2025-05	Konkursui, rangos darbams				
LAIDA	IŠLEIDIMO DATA	LAIDOS STATUSAS. KEITIMO PRIEŽASTIS (JEI TAIKOMA)				
KVAL. PATV. DOK. NR.		IĮ Sauliaus Remeikos dizaino studija Vilniaus g. 44, Šiauliai Tel. +37061012269 El. p. remeika.design@gmail.com		STATINIO PROJEKTO PAVADINIMAS Mokslo paskirties pastato (negyvenamosios paskirties pastatų grupė), S. Daukanto g. 71, Šiauliuose, rekonstravimo projektas įrengiant liftą.		
A1939	PV/PDV	Gražvydas Sabaliauskas		STATINIO NUMERIS IR PAVADINIMAS, DOKUMENTO PAVADINIMAS 01- mokslo paskirties pastatas Vizualizacijos		
				M1:100		
LT	STATYTOJAS IR (ARBA) UŽSAKOVAS Šiaulių miesto savivaldybės administracija			DOKUMENTO ŽYMUO 291380–01-PP-SA.B-07		
				LAIDA	LAPAS	
				0	2	
					2	