

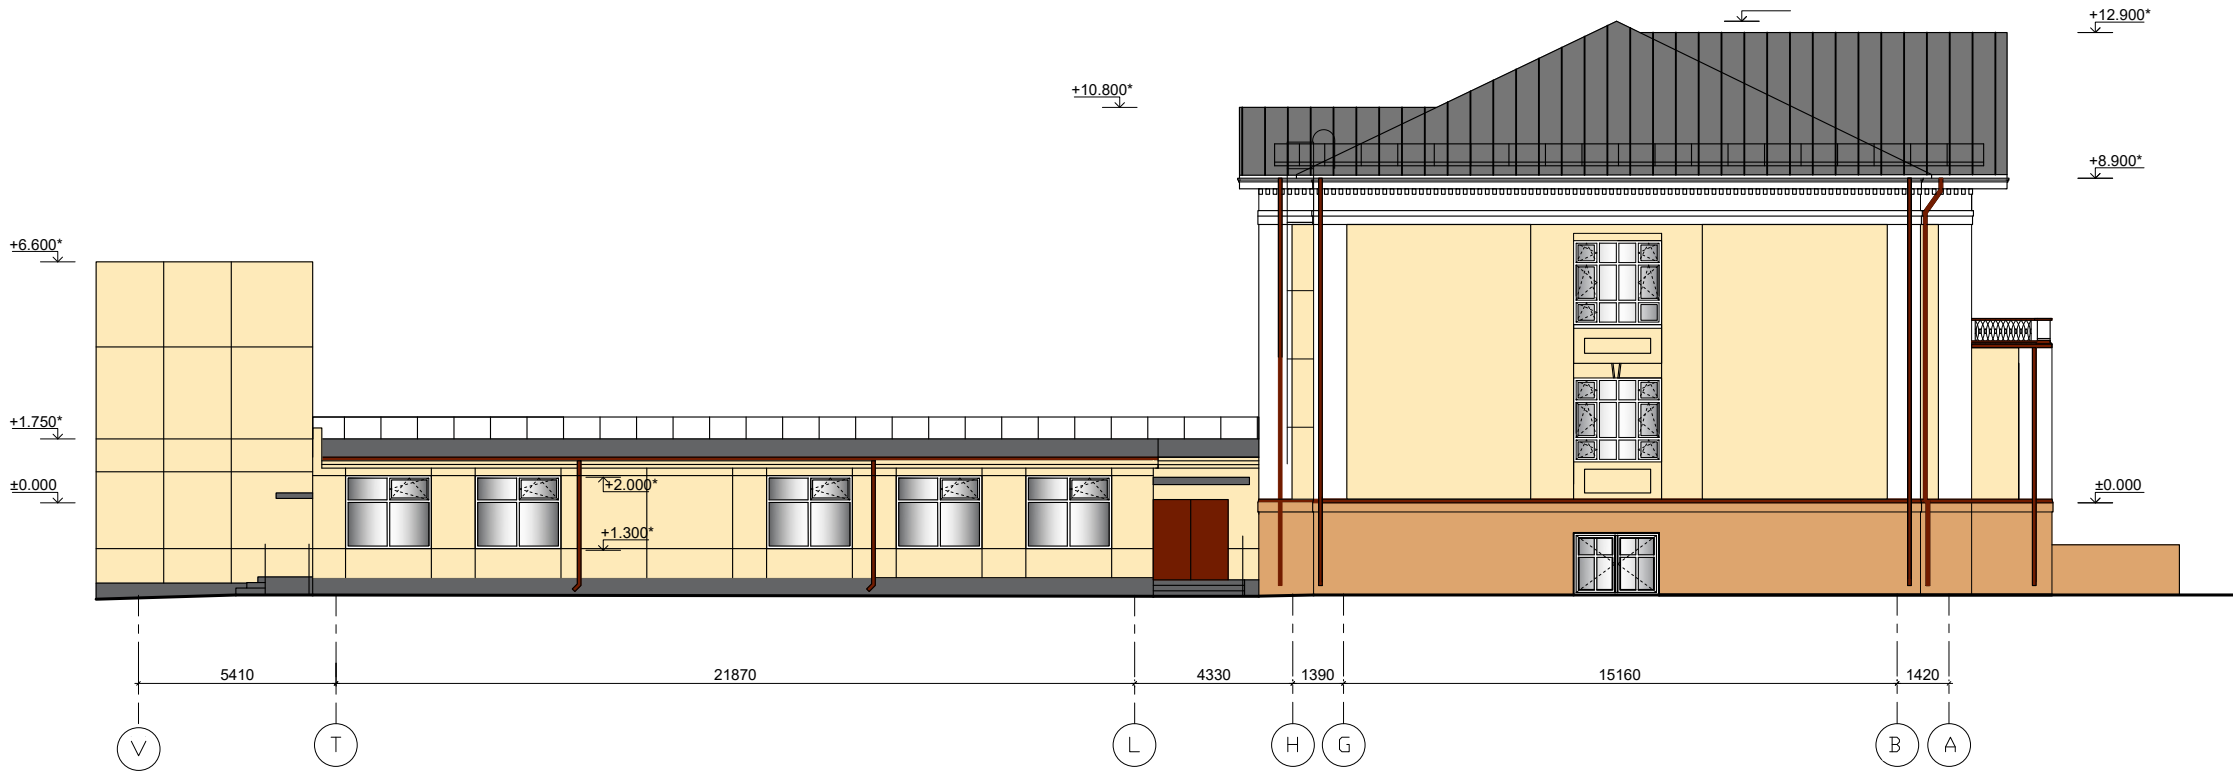
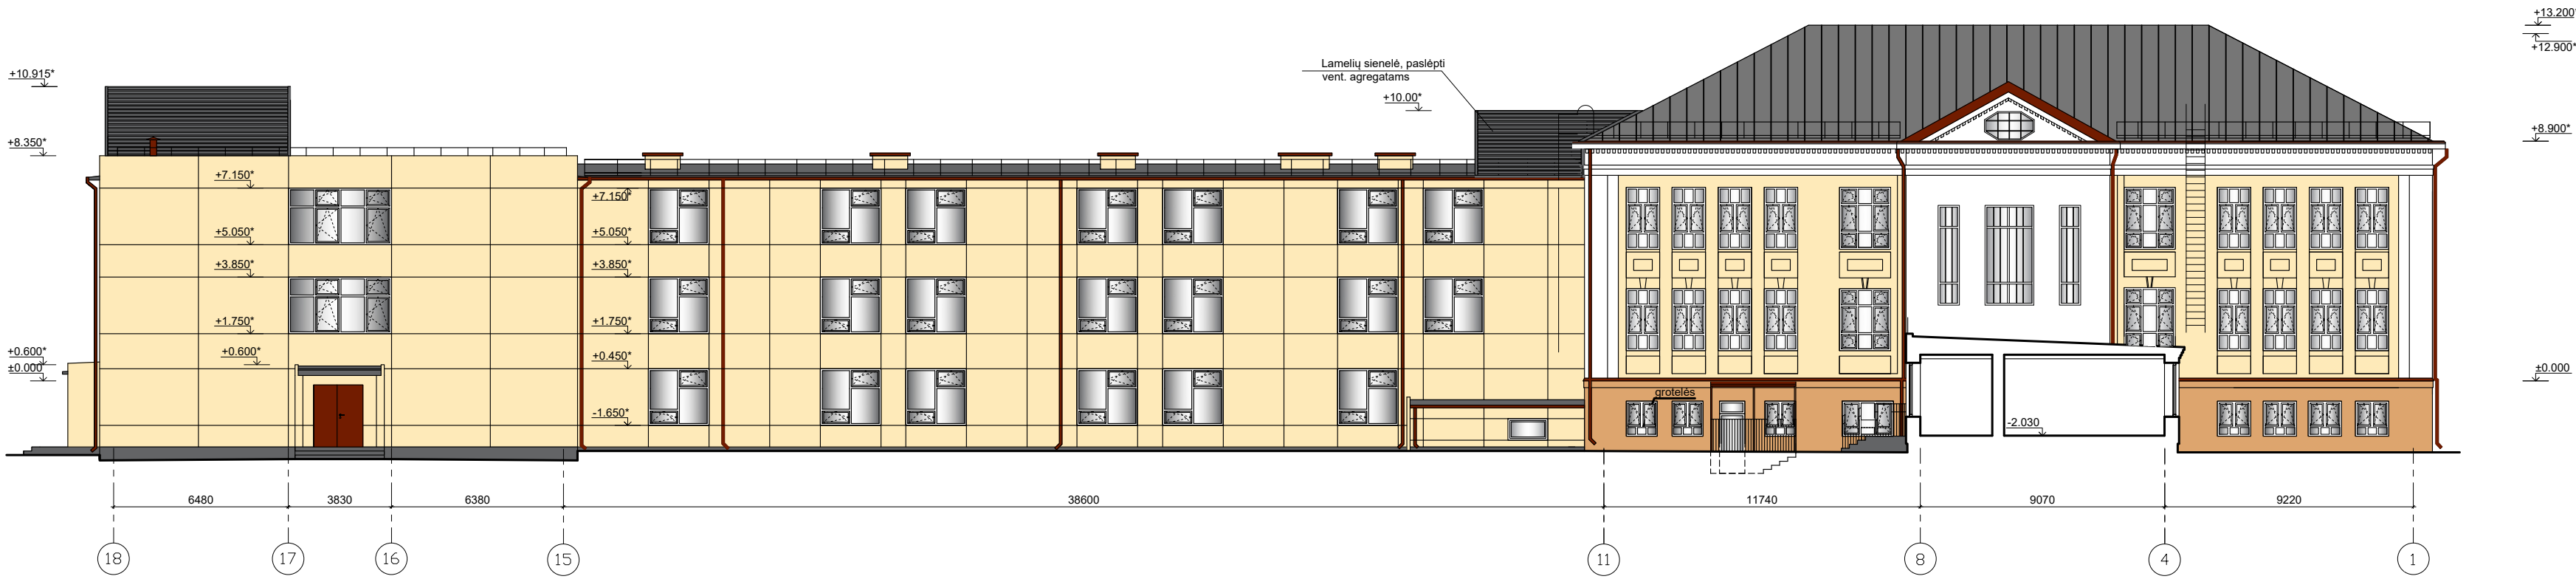


 

- SUTARTINIAI ŽYMĖJIMAI:
- Dekoratyvinis tinkas gelsva spalva
 - Dekoratyvinis tinkas balta spalva
 - Fibrocemento plokštės gelsva spalva
 - Cokolio dekoratyvinis tinkas rusva spalva
 - Cokolio dekoratyvinis tinkas pilka spalva
 - Valcuotos skardos stogo danga pilka spalva

- PASTABOS:
- Pastato ±0.000 esamas, būtina tikslinti vietoje.
 - Matmenys duoti milimetrais, altitudės - metrais.
 - Matmenis su * tikslinti vietoje.
 - Konkrečias medžiagas ir spalvas būtina derinti su projekto architektu.

0		2025-04		DERINIMUI SU UŽSAKOVU. EKSPERTIZEI. STATYBOS LEIDIMUI.	
LAIDA		IŠLEIDIMO DATA		LAIDOS STATUSAS, KEITIMO PRIEŽASTIS (JEI TAIKOMA)	
KVAL. PATV. DOK. NR.		UAB „PANEVŽIO MIESTPROJEKTAS“		STATINIO PROJEKTO PAVADINIMAS	
1859		PV		Mokslų paskirties pastato, esančio Dvaro g. 129, Šiauliai, Šiaulių V. Kudirkos progimnazijos, kapitalinio remonto projektas	
A1721		PDV ARCH.		DOKUMENTO PAVADINIMAS	
A1522		ARCH.		FASADAI TARP AŠIŲ 1-18, 18-1, A.-V. SPALVINIS SPRENDIMAS. M 1:150	
		ANDRIUS DIRSĖ			
UŽSAKOVAS		ŠIAULIŲ MIESTO SAVIVALDYBĖS ADMINISTRACIJA		DOKUMENTO ŽYMUO	
LT				P/6968 - TP-SA-06	
				Lapas	Lapų
				1	1

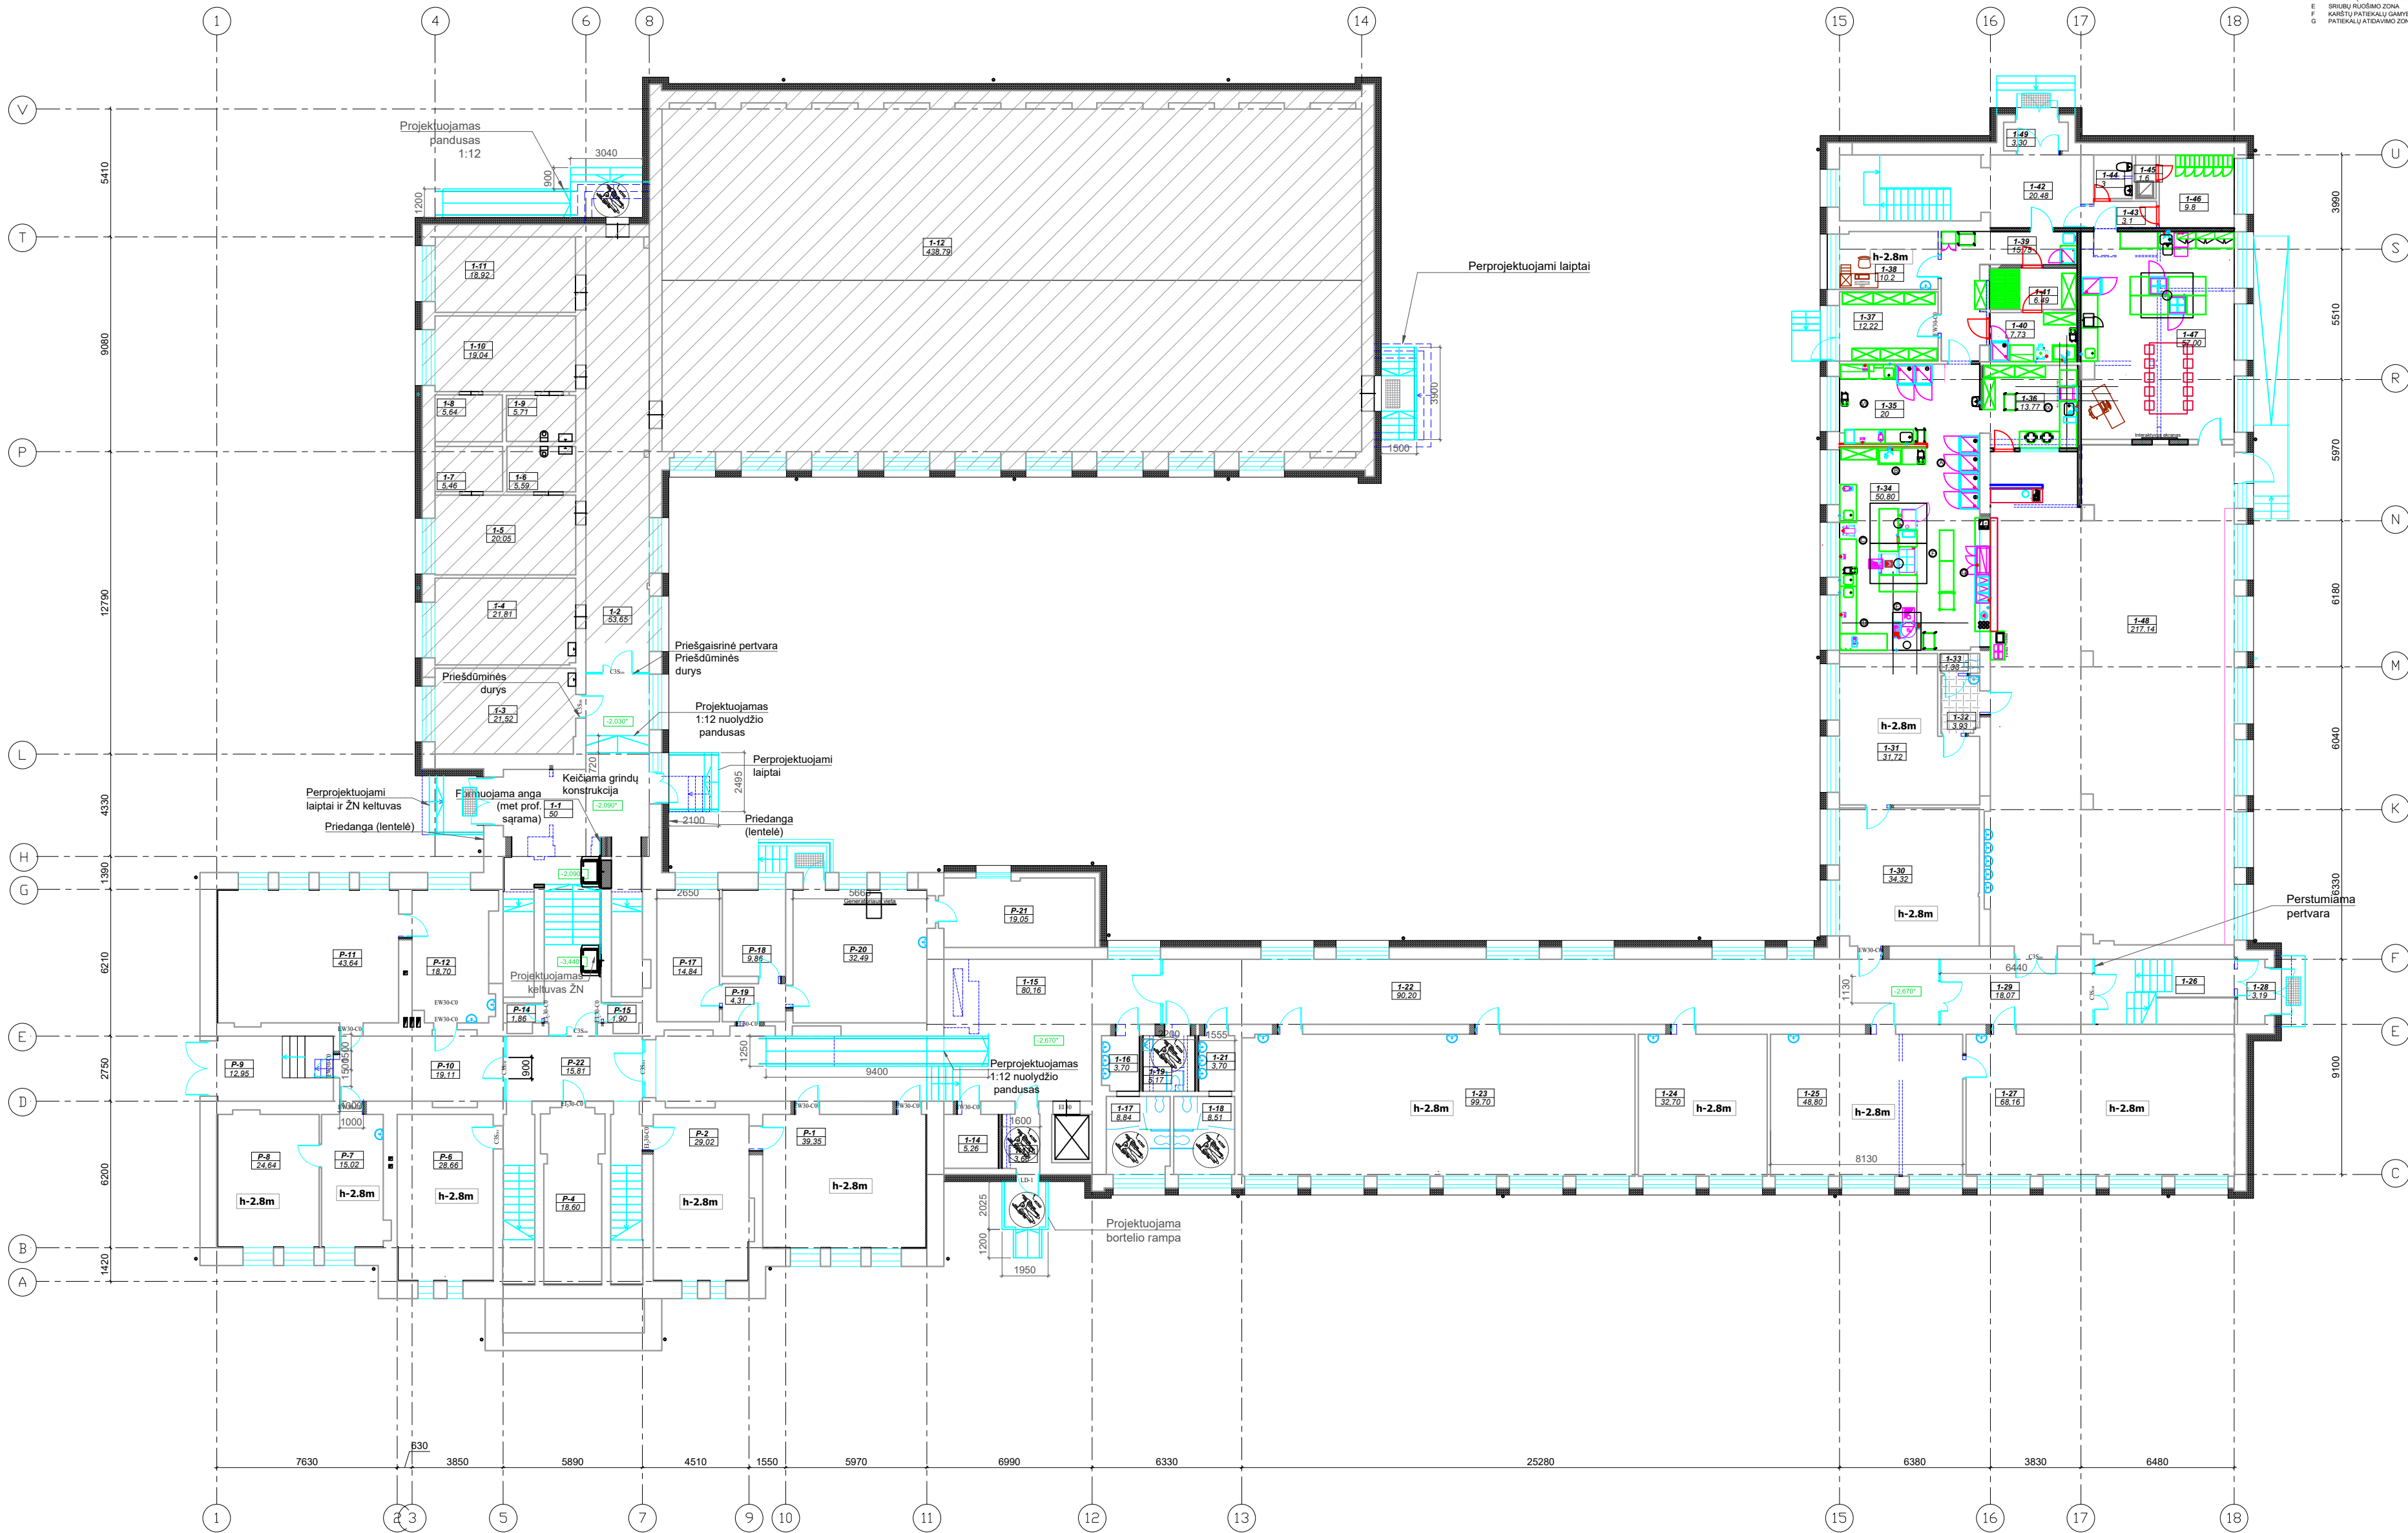

PATAI PUS ZONŲ PUSKAPIAI

A MĖSOS ŽUVIES PUSGAMINIŲ PARUŠIMO ZONA
B INVENTORIJAUS PUSKAPIS
C MALTINŲ PUSGAMINIŲ PARUŠIMO ZONA
D DARŽŲŲ PARUŠIMO ZONA
E BIRŲŲ PARUŠIMO ZONA
F KAVIŲ PATEKALŲ GAMYBOS ZONA
G PATIEKALŲ PATAI

PUSRŲŠIO AUKŠTO PATALPŲ EKSPLIKACIJA		
Nr.	Pavadinimas	Plotas, m²
P-1	Genų emocijų centras	39.35
P-2	Kino testas	29.02
P-4	Elektronų skydas	18.60
P-6	Seseris kabinetas	28.66
P-7	Vidutinio inventorizacijos skydas	10.02
P-8	Vidutinio inventorizacijos skydas	24.64
P-9	Garažas	12.95
P-10	Koridorius	19.11
P-11	Sandėlys	43.64
P-12	Sandėlys	18.70
P-14	Pagalbinė patalpa	1.86
P-15	Pagalbinė patalpa	1.90
P-17	Pošto, persirengimo patalpa	14.84
P-18	IT specialisto kabinetas	9.86
P-19	Koridorius	4.31
P-20	Dirbtuvės	32.49
P-21	Būsimos patalpos	19.05
P-22	Koridorius	15.81
Viso pusė		349.81

PILNO AUKŠTO DALIES PATALPŲ EKSPLIKACIJA		
Nr.	Pavadinimas	Plotas, m²
1-1	Laiptinė koridorius	50.00
1-2	Koridorius	53.65
1-3	Kabinetas	21.52
1-4	Kabinetas	21.81
1-5	Persirengimo kambarys	29.05
1-6	Tuiletas	5.59
1-7	Duše	5.46
1-8	Duše	5.64
1-9	Tuiletas	5.71
1-10	Persirengimo patalpa	19.04
1-11	Kabinetas	18.92
1-12	Sporto salė	438.79
1-13	Tamboras	3.66
1-14	Pagalbinė patalpa	5.26
1-15	Koridorius	80.16
1-16	Prisijavimas	3.70
1-17	Tuiletas	8.84
1-18	Tuiletas	8.51
1-19	Tuiletas ŽN	5.17
1-21	Prisijavimas	3.70
1-22	Koridorius	90.20
1-23	PUG Klasė	99.70
1-24	PUG grupės miegamasis	32.70
1-25	Klasė (STEAM)	48.80
1-27	Technologijų kabinetas	68.16
1-28	Tamboras	3.19
1-29	Koridorius	18.07
1-30	PUG grupės su žaidimo zona	34.32
1-31	PUG grupės su žaidimo zona	31.72
1-32	Koridorius	3.93
1-33	Tuiletas	1.38
1-34	Virtuvė	50.80
1-35	MĖSOS ŽUVIES PUSGAMINIŲ PARUŠIMO PATALPA	20.00
1-36	SAUSŲ PRODUKTŲ PARUŠIMO PATALPA	13.77
1-37	SAUSŲ PRODUKTŲ PARUŠIMO PATALPA	13.22
1-38	VADOVO KABINETAS	10.20
1-39	PREKIŲ PIRKIMO PATALPA	15.75
1-40	DARŽŲŲ PIRKIMO PARUŠIMO PATALPA	7.73
1-41	DARŽŲŲ SĄNĖS	6.49
1-42	Koridorius	20.48
1-43	Koridorius	3.10
1-44	PERSONALO SAN MAZGAS	3.00
1-45	PERSONALO DUŠAS	1.80
1-46	PERSONALO BUITINIS PATALPOS	9.80
1-47	Edukacinė klasė	57.00
1-48	LANKYTUJŲ SALĖ	217.14
1-49	Tamboras	3.30
Viso pirmoji		1670.73


SUTARTINIAI ŽYMĖJIMAI:

- esamos sienos
- griauiamos sienos
- kertama anga
- užmūrijama anga
- naujos sienos
- sienos apšiltinimas
- lietvamzdis
- netvarkomos patalpos

PASTABOS:

1. Pastato ±0.000 esamas, būtina tikslinti vietoje.
2. Matmenys duoti milimetrais, altitudės - metrais.
3. Matmenys su * tikslinti vietoje.
4. Virtuvės zonos patalpos turi būti patikslintos pagal technologiją.
5. Konkrečias medžiagas ir spalvas būtina derinti su projekto architektu.

0		2025-10	DERINIMUI SU UŽSAKOVU. EKSPERTIZEI. STATYBOS LEIDIMUI.	
LAIDA		ISLEIDIMO DATA	LAIDOS STATUSAS. KEITIMO PRIEŽASTIS (JEI TAIKOMA)	
KVAL. PATV. DOK. NR.	AMP		STATINIO PROJEKTO PAVADINIMAS	
	UAB „PANEVŽIO MIESTPROJEKTAS“		Mokslų paskirties pastato, esančio Dvaro g. 129, Šiauliai, Šiaulių V. Kudirkos progimnazijos, kapitalinio remonto projektas	
	1859	PV	VYTAUTAS SUKACKAS	DOKUMENTO PAVADINIMAS
	A1721	PDV ARCH.	IEVA VILYTĖ	
A1522		ARCH.	ANDRIUS DIRSĖ	PUSRŲŠIO/ PIRMO AUKŠTO PLANAS, M 1:150 (Projektiniai pasiūlymai)
LT		UŽSAKOVAS	ŠIAULIŲ MIESTO SAVIVALDYBĖS ADMINISTRACIJA	DOKUMENTO ŽYMUO
		P/6968 - TP-SA-01		Lapas
				Lapų
				1
				1

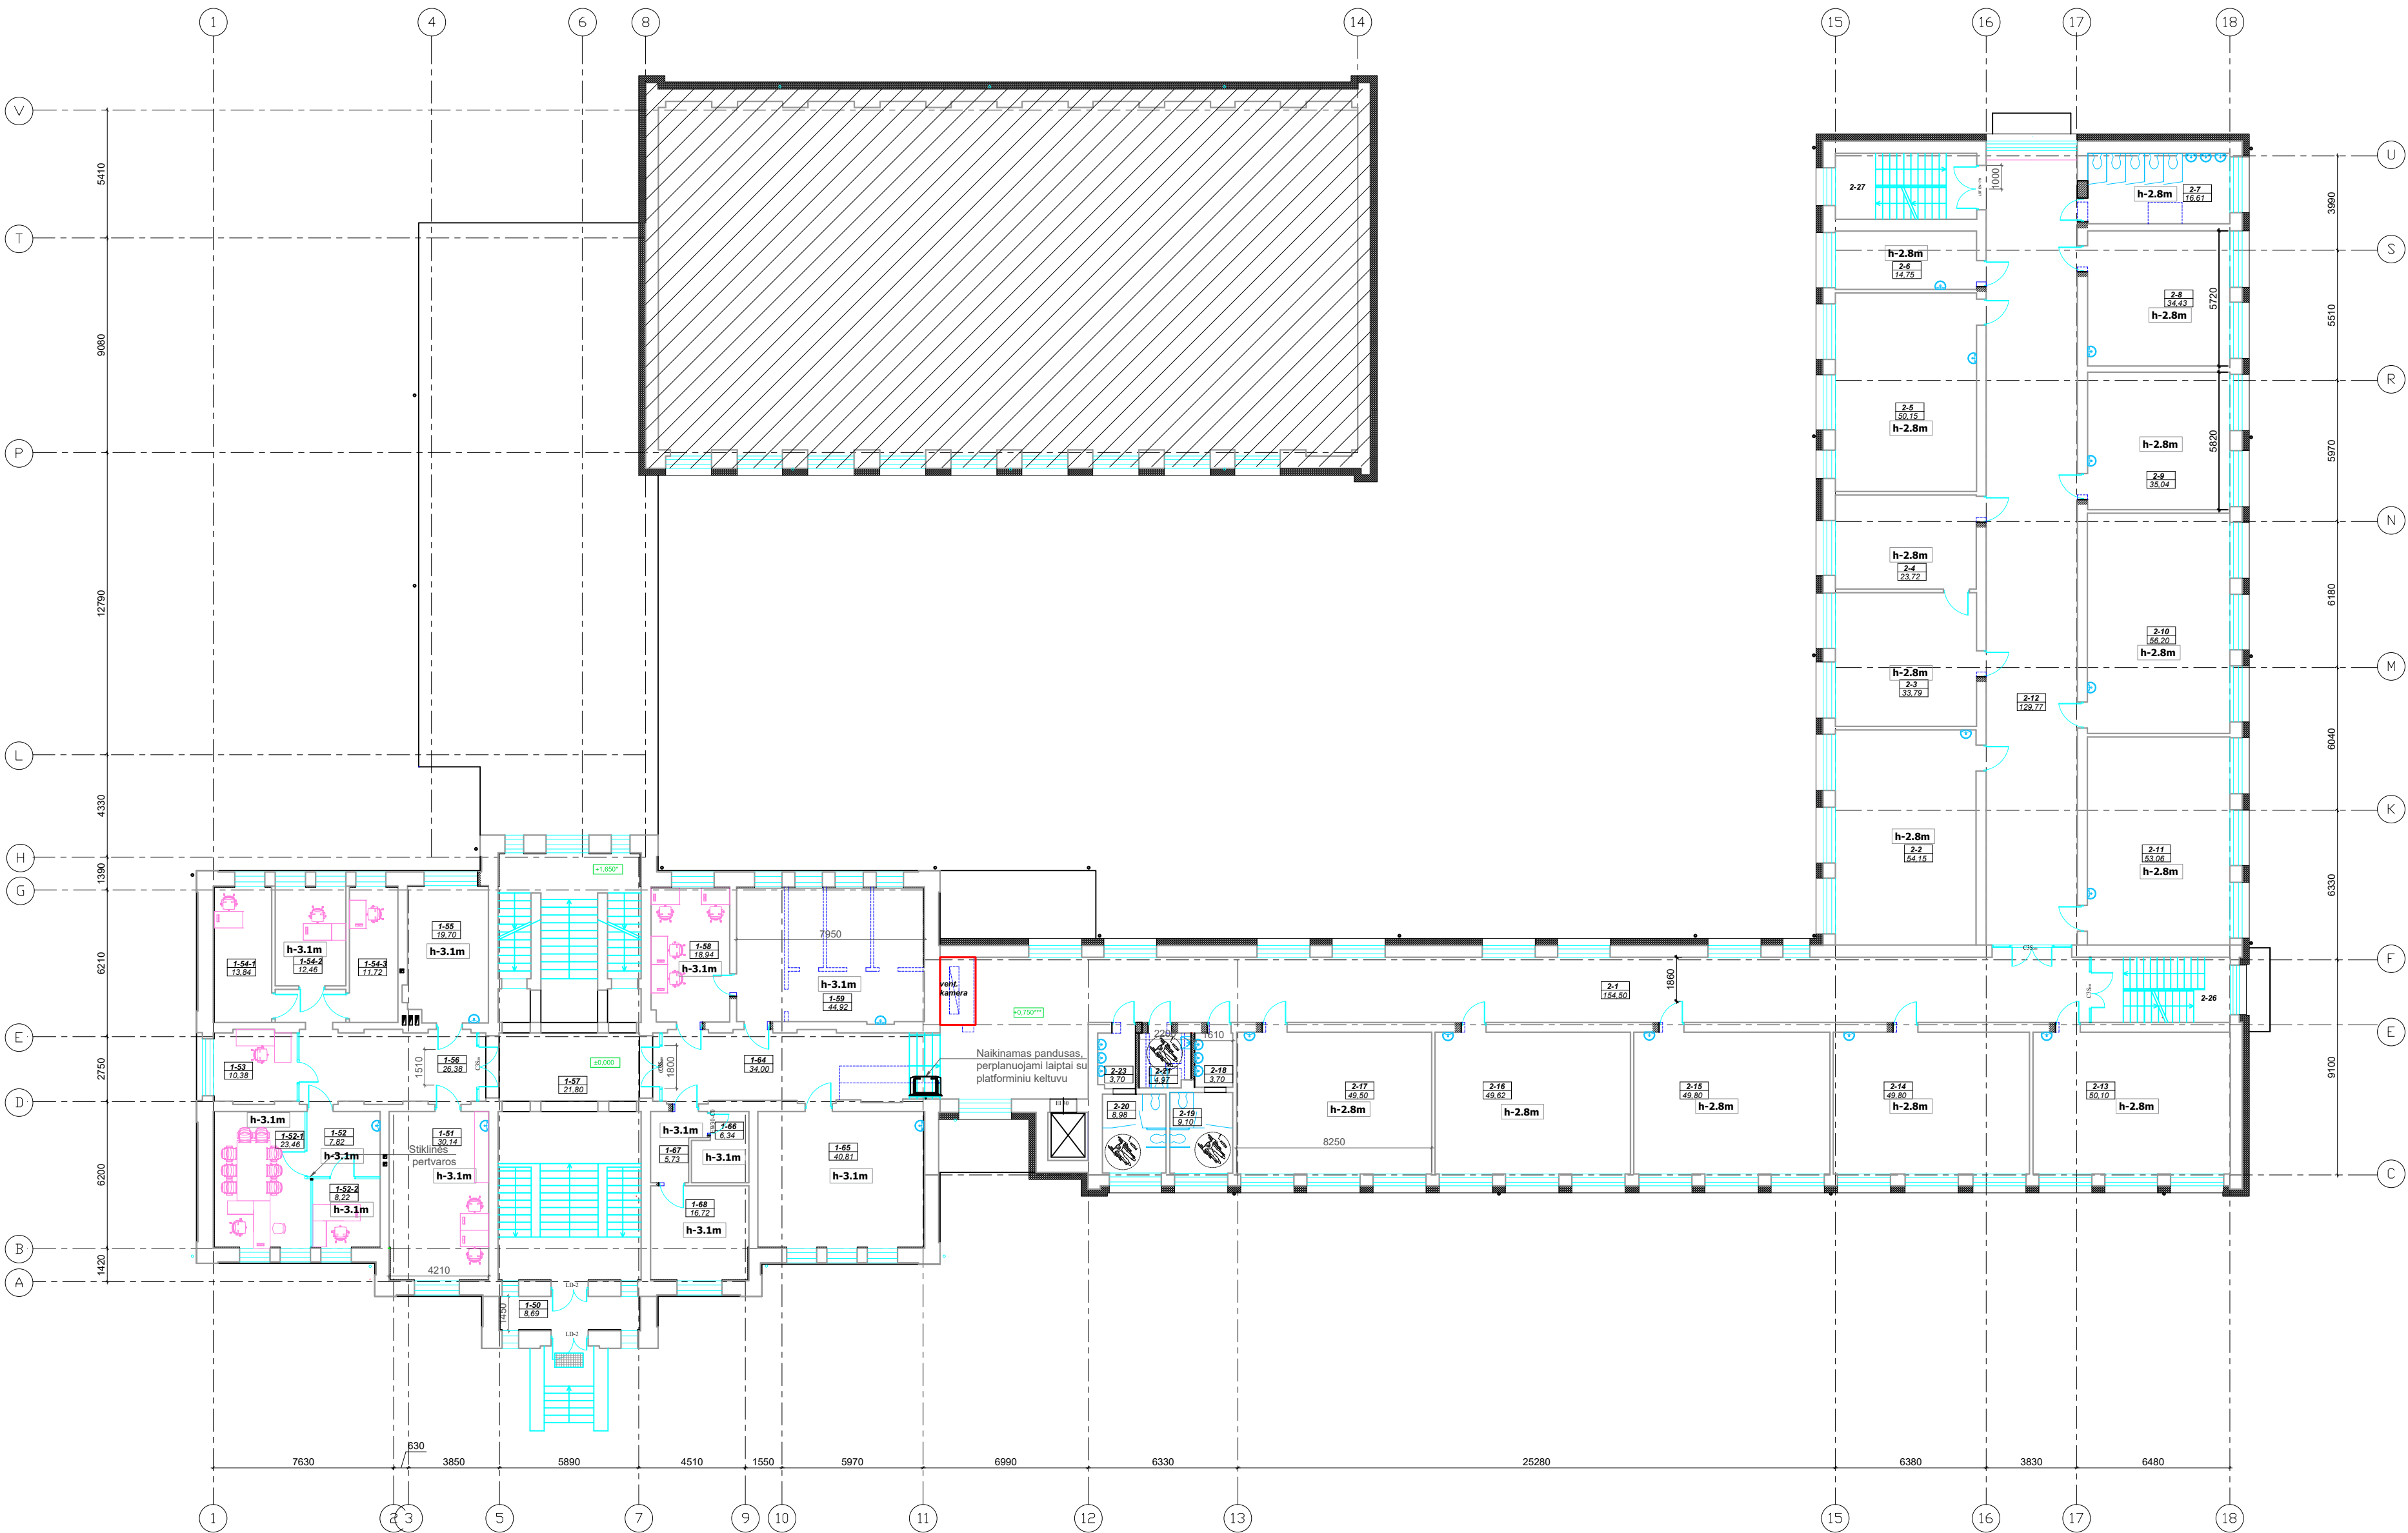

Pirmo aukšto dalies patalpų eksplikacija		
Nr.	Pavadinimas	Plotas, m²
1-00	Tamboras	8.69
1-01	Mokyklų kambarys	30.14
1-02	Koridoras	7.82
1-02-1	Direktoriaus kabinetas	23.46
1-02-2	Dok. specialistų kabinetas	8.22
1-03	Administracinė zona	10.38
1-04-1	Vadovų kabinetas	13.84
1-04-2	Pavakulio kabinetas	12.46
1-04-3	Sveikimo pagalbos kabinetas	11.72
1-05	Kabinetas	19.70
1-06	Koridoras	26.39
1-07	Koridoras	21.80
1-08	Kabinetas	18.94
1-09	Klasė	44.92
1-04	Koridoras	34.00
1-05	Klasė	40.81
1-06	Pagalbinė patalpa-serverinė	6.34
1-07	Koridoras	5.73
1-08	Kabinetas	16.72
		362.07

Antro aukšto dalies patalpų eksplikacija		
Nr.	Pavadinimas	Plotas, m²
2-1	Koridoras	154.50
2-2	Kabinetas	54.15
2-3	Šviesykla	33.79
2-4	Biblioteka	23.72
2-5	Klasė	50.15
2-6	Kabinetas	14.75
2-7	Tuiletas	16.61
2-8	Kabinetas	34.43
2-9	Kabinetas	35.04
2-10	Muzikos klasė	96.20
2-11	Kompiuterių klasė	53.06
2-12	Koridoras	129.77
2-13	Klasė	50.10
2-14	Klasė	49.80
2-15	Klasė	49.80
2-16	Klasė	49.62
2-17	Klasė	49.50
2-18	Prisijungimo	3.70
2-19	Tuiletas	9.10
2-20	Tuiletas	8.98
2-21	Tuiletas ŽN	4.97
2-23	Prisijungimo	3.70
		935.44


SUTARTINIAI ŽYMĖJIMAI:

- esamos sienos
- griauamos sienos
- kertama anga
- užmūrijama anga
- naujos sienos
- sienos apšiltinimas
- lietašvadis
- netvarkomos patalpos

PASTABOS:

- Pastatui ±0.000 esamas, būtina tikslinti vietoje.
- Matmenys duoti milimetrais, altitudės - metrais.
- Matmenys su * tikslinti vietoje.
- Konkrečias medžiagas ir spalvas būtina derinti su projekto architektu.

0	2025-10	DERINIMUI SU UŽSAKOVU. EKSPERTIZEI. STATYBOS LEIDIMUI.	
LAIDA	IŠLEIDIMO DATA	LAIDOS STATUSAS. KEITIMO PRIEŽASTIS (JEI TAIKOMA)	
KVAL. PATV. DOK. NR.	qmp	UAB „PANEVŽIO MIESTPROJEKTAS“	
1859	PV	VYTAUTAS SUKACKAS	STATINIO PROJEKTO PAVADINIMAS
A1721	PDV ARCH.	IEVA VILYTĖ	Mokslų paskirties pastato, esančio Dvaro g. 129, Šiauliai, Šiaulių V. Kudirkos progimnazijos, kapitalinio remonto projektas
A1522	ARCH.	ANDRIUS DIRSĖ	
			DOKUMENTO PAVADINIMAS
			Pirmo/ Antro aukšto planas, M 1:150 (Projektiniai pasiūlymai)
LT	UŽSAKOVAS	ŠIAULIŲ MIESTO SAVIVALDYBĖS ADMINISTRACIJA	DOKUMENTO ŽYMUO
			Lapas Lapų
			1 1

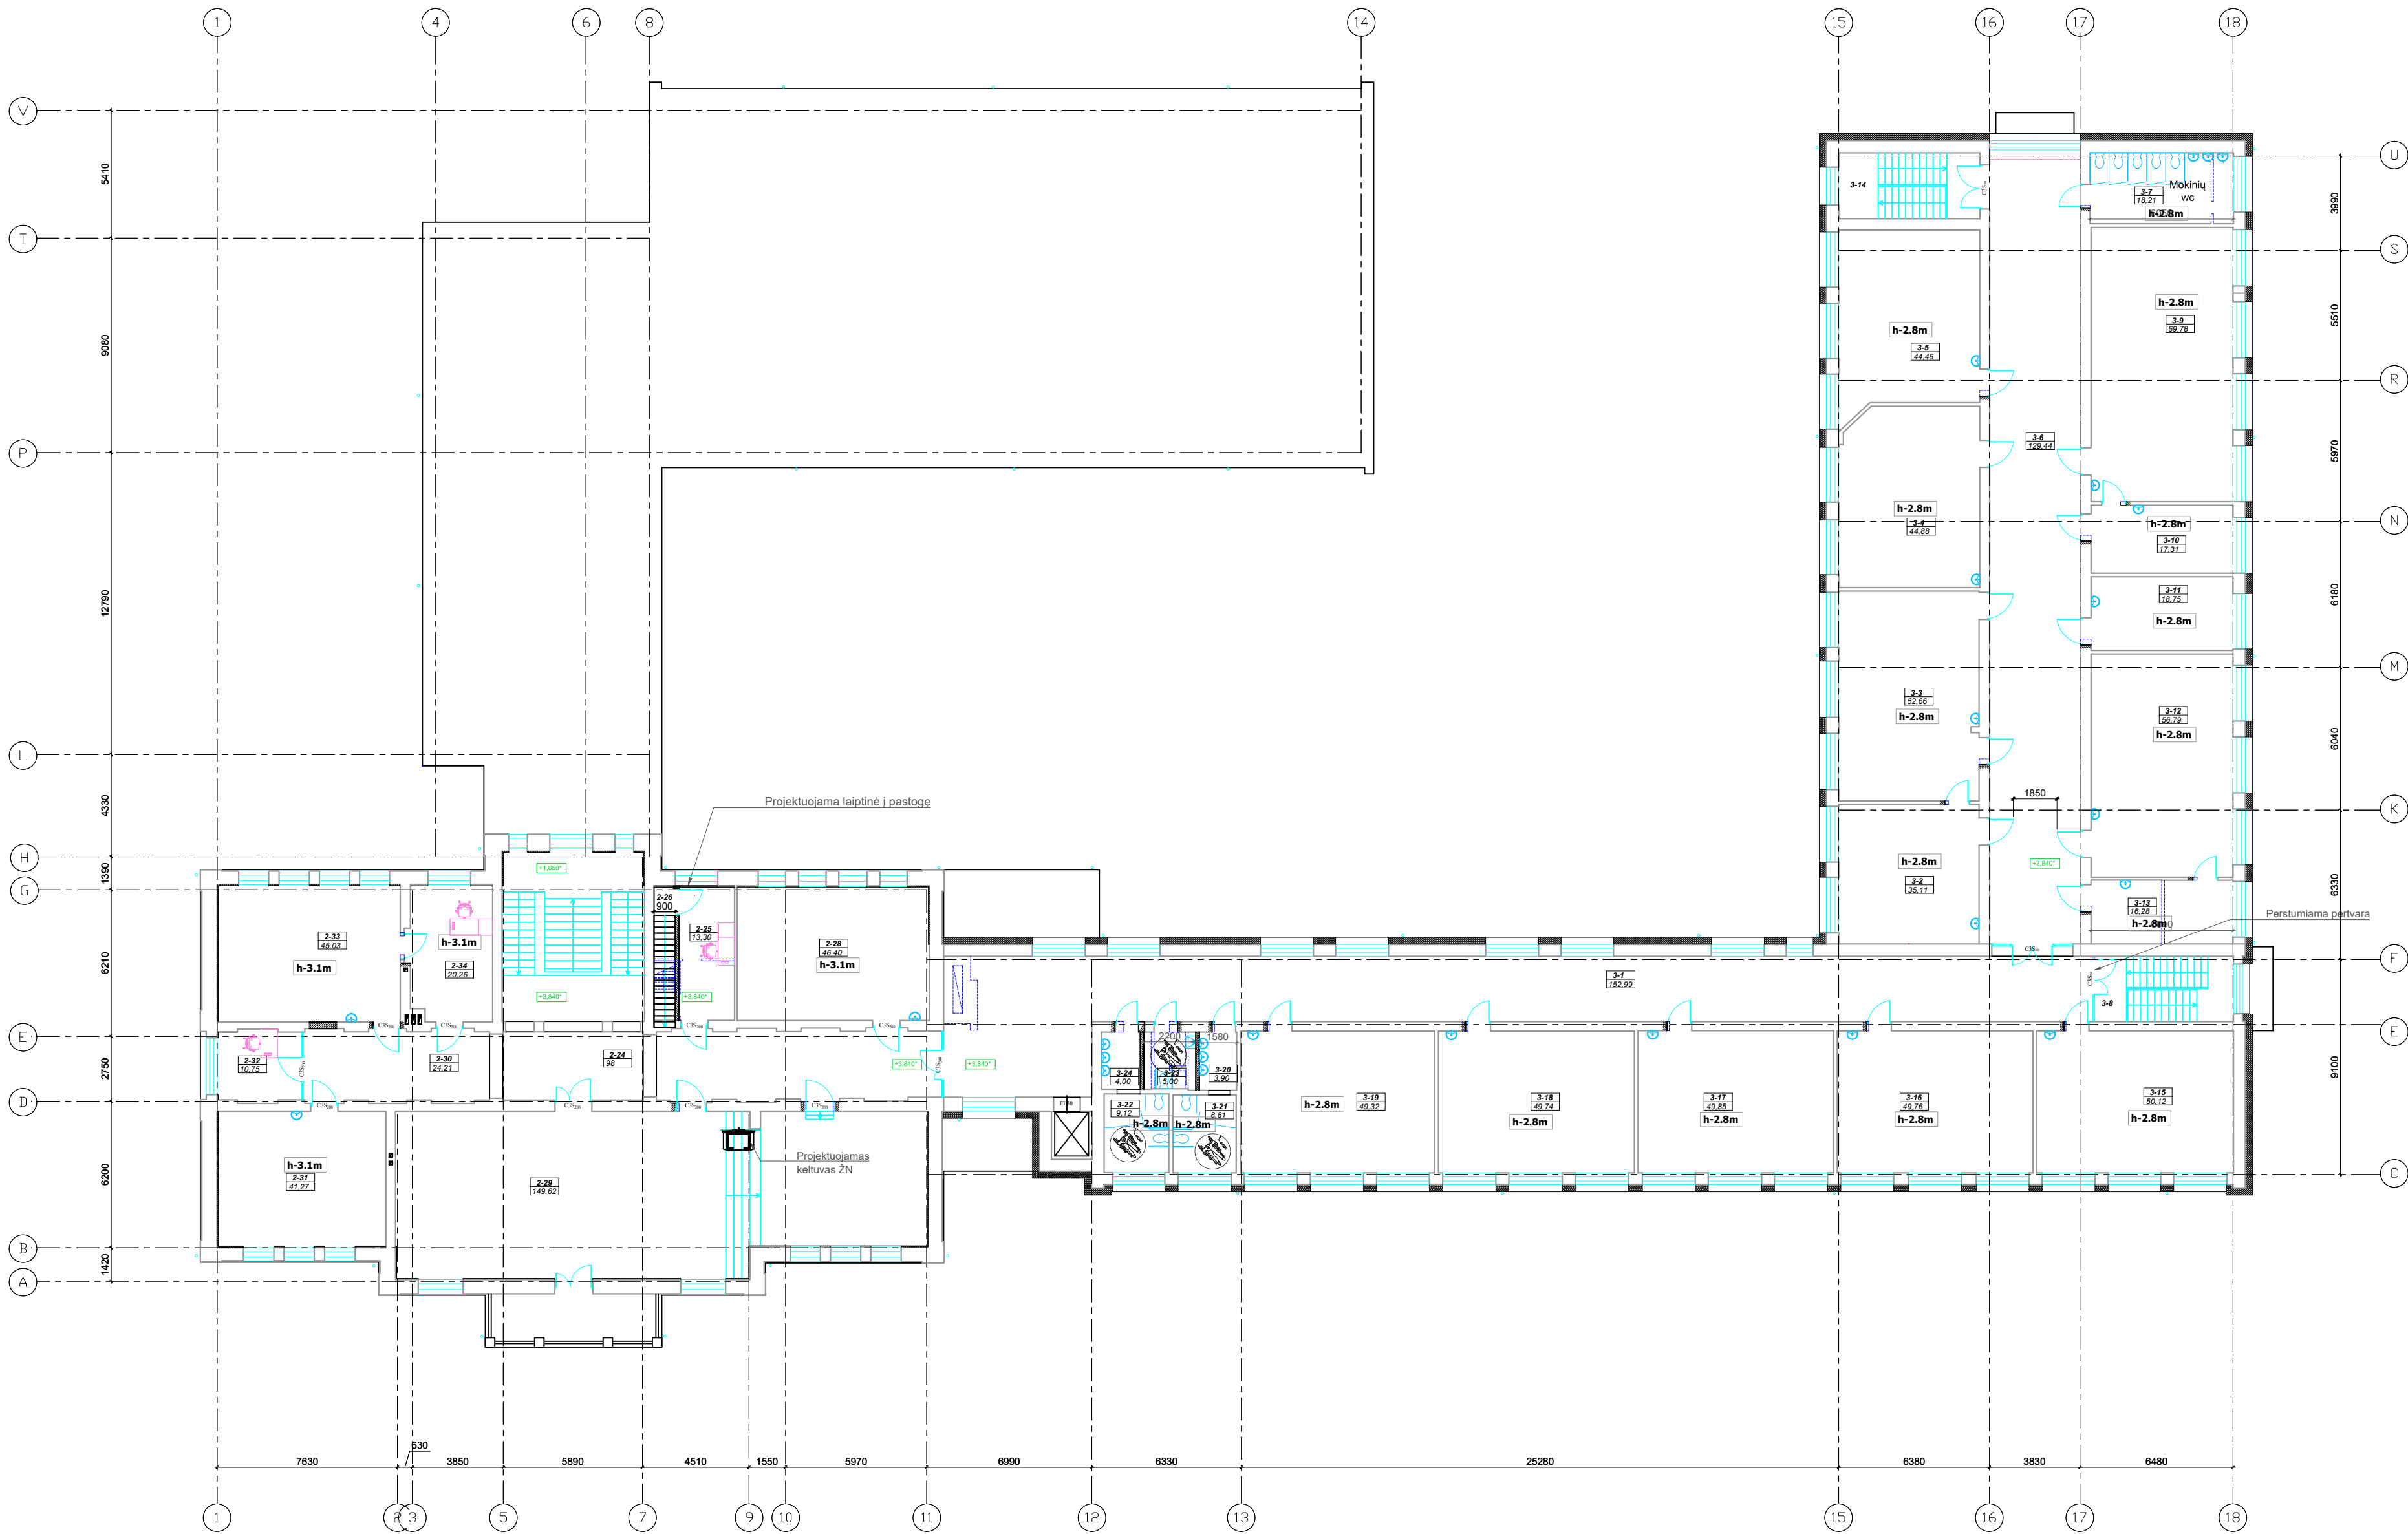

ANTRO AUKŠTO DALIES PATALPŲ EKSPLIKACIJA		
Nr.	Pavadinimas	Plotas, m²
2-24	Koridorius	98.00
2-25	Kabinetas	13.30
2-26	Lapinė	
2-28	Klasė	48.40
2-29	Alų salė	149.62
2-30	Koridorius	24.21
2-31	Klasė	41.27
2-32	Kabinetas	10.75
2-33	Klasė	45.03
2-34	Kabinetas	20.26
		448.84


TREČIO AUKŠTO PATALPŲ EKSPLIKACIJA		
Nr.	Pavadinimas	Plotas, m²
3-1	Koridorius	152.59
3-2	Klasė	35.11
3-3	Klasė	52.66
3-4	Klasė	44.88
3-5	Klasė	44.45
3-6	Koridorius	129.44
3-7	Tušetos	18.21
3-9	Chemijos/Fizikos kabinetas	69.78
3-10	Chemijos/Fizikos kabineto pagalbinė patalpa	17.31
3-11	Kabinetas	18.75
3-12	Klasė	56.79
3-13	Kabinetas	16.28
3-15	Klasė	50.12
3-16	Klasė	49.76
3-17	Klasė	49.85
3-18	Klasė	49.74
3-19	Klasė	49.32
3-20	Prisūgijta	5.06
3-21	Tušetos	8.81
3-22	Tušetos	9.12
3-23	Tušetos ŽN	5.00
3-24	Prisūgijta	4.00
		997.43

SUTARTINIAI ŽYMĖJIMAI:

- esamos sienos
- griauamos sienos
- kertama anga
- užmūrijama anga
- naujos sienos
- sienos apšiltinimas
- lieta vamzdis
- netvarkomos patalpos

PASTABOS:
1. Pastato ±0.000 esamas, būtina tikslinti vietoje.
2. Matmenys duoti milimetrais, altitudės - metrais.
3. Matmenys su * tikslinti vietoje.
4. Konkrečias medžiagas ir spalvas būtina derinti su projekto architektu.

0		2025-10		DERINIMUI SU UŽSAKOVU, EKSPERTIZEI, STATYBOS LEIDIMUI.			
LAIDA		IŠLEIDIMO DATA		LAIDOS STATUSAS, KEITIMO PRIEŽASTIS (JEI TAIKOMA)			
KVAL. PATV. DOK. NR.			UAB „PANEŽEŽIO MIESTPROJEKTAS“		STATINIO PROJEKTO PAVADINIMAS		
					Mokslų paskirties pastato, esančio Dvaro g. 129, Šiauliai, Šiaulių V. Kudirkos progimnazijos, kapitalinio remonto projektas		
					DOKUMENTO PAVADINIMAS		
					ANTRO/ TREČIO AUKŠTO PLANAS, M 1:150 (Projektiniai pasiūlymai)		
1859	PV	VYTAUTAS SUKACKAS		Laida			
A1721	PDV ARCH.	IEVA VILYTĖ		0			
A1522	ARCH.	ANDRIUS DIRSĖ					
UŽSAKOVAS		ŠIAULIŲ MIESTO SAVIVALDYBĖS ADMINISTRACIJA		DOKUMENTO ŽYMUO			
LT				P16968 - TP-SA-03			
				Lapas	Lapų		
				1	1		

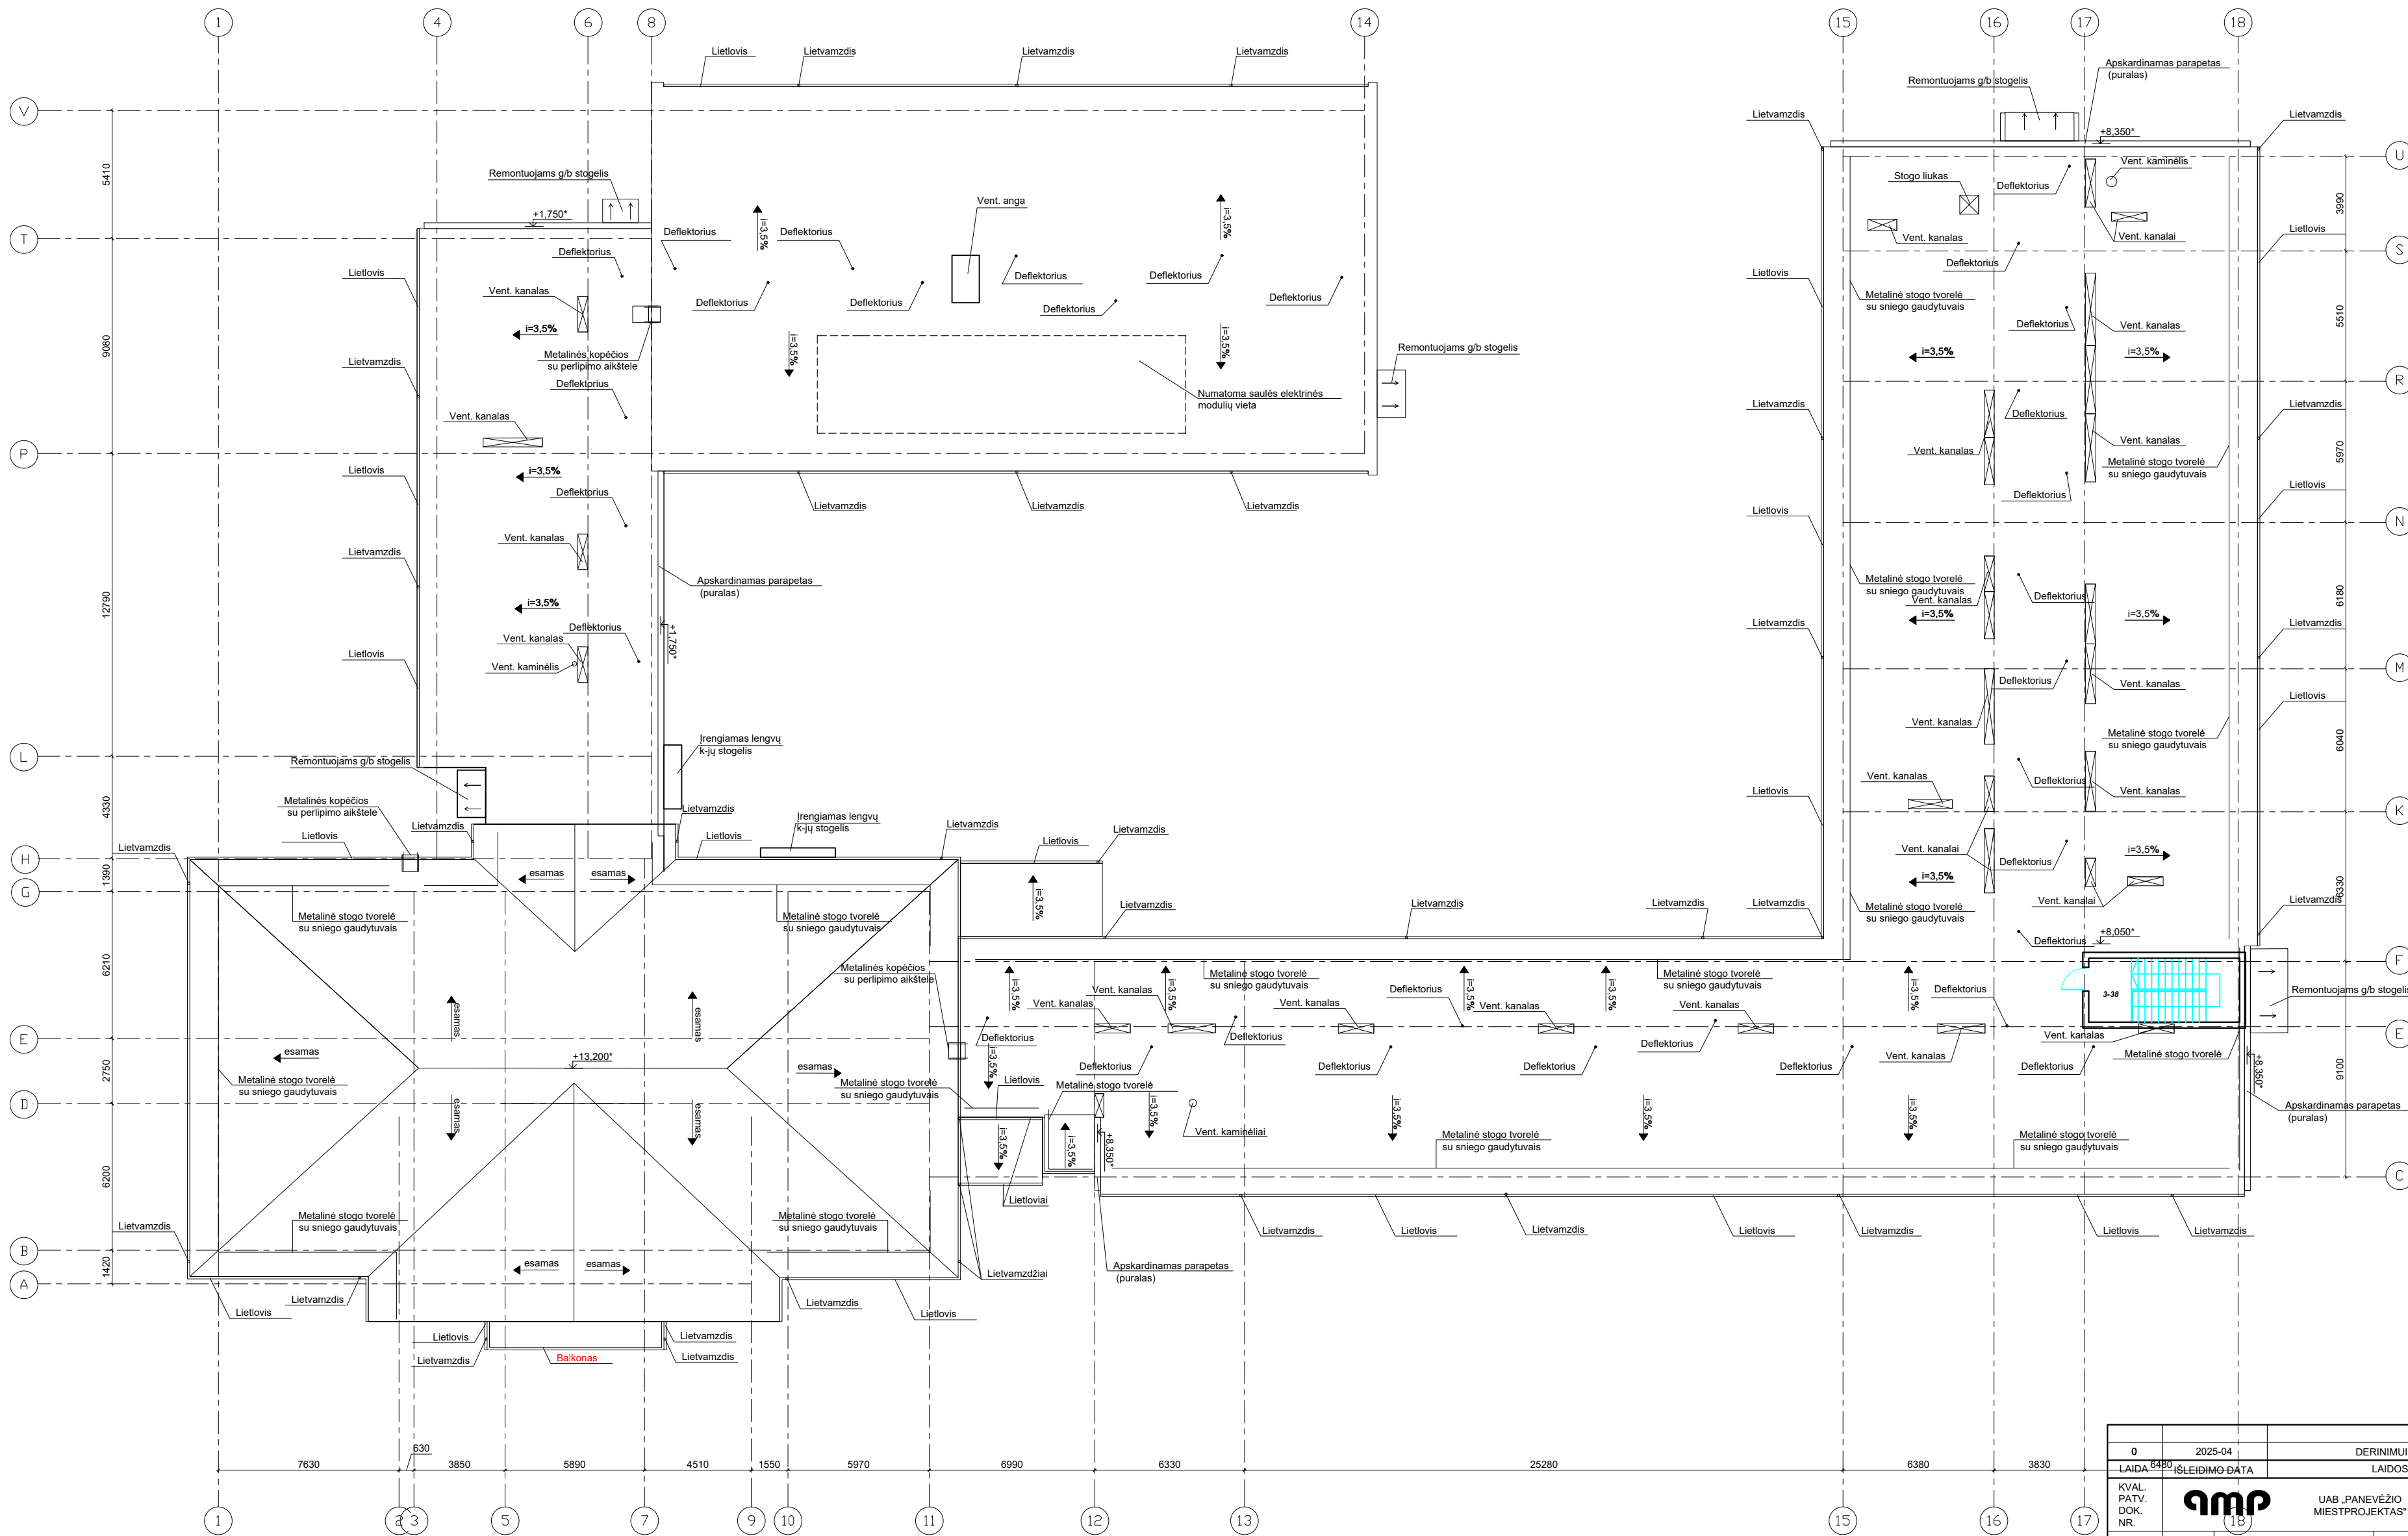

0	2025-04	DERINIMUI SU UŽSAKOVU. EKSPERTIZEI. STATYBOS LEIDIMUI.		
LAIDA 6480	ISLEIDIMO DATA	LAIDOS STATUSAS. KEITIMO PRIEŽASTIS (JEI TAIKOMA)		
KVAL. PATV. DOK. NR.		UAB „PANEVŽIO MIESTPROJEKTAS“	STATINIO PROJEKTO PAVADINIMAS Mokslo paskirties pastato, esančio Dvaro g. 129, Šiauliai, Šiaulių V. Kudirkos progimnazijos, kapitalinio remonto projektas	
1859	PV	VYTAUTAS SUKACKAS		
A1721	PDV ARCH.	IEVA VILYTĖ		
A1522	ARCH.	ANDRIUS DIRSĖ	DOKUMENTO PAVADINIMAS STOGO PLANAS, M 1:150	
	UŽSAKOVAS		DOKUMENTO ŽYMUO P/6968 - TP-SA- 05	
LT	ŠIAULIŲ MIESTO SAVIVALDYBĖS ADMINISTRACIJA			
			Lapas	Lapų
			1	1