## SITUACIJOS SCHEMA

Žiedinės sankryžos Aukštabalio ir Baltų gatvių sankirtoje sankirtos Aukštabalio ir Serbentų gatvių įrengimo techninis darbo projektas.
II etapas: Tauro gatvės tęsinio ir žiedinės sankryžos Aukštabalio ir Baltų gatvės sankirtoje įrengimo techninis darbo projektas

Preliminari jungiamsios gatvės schema

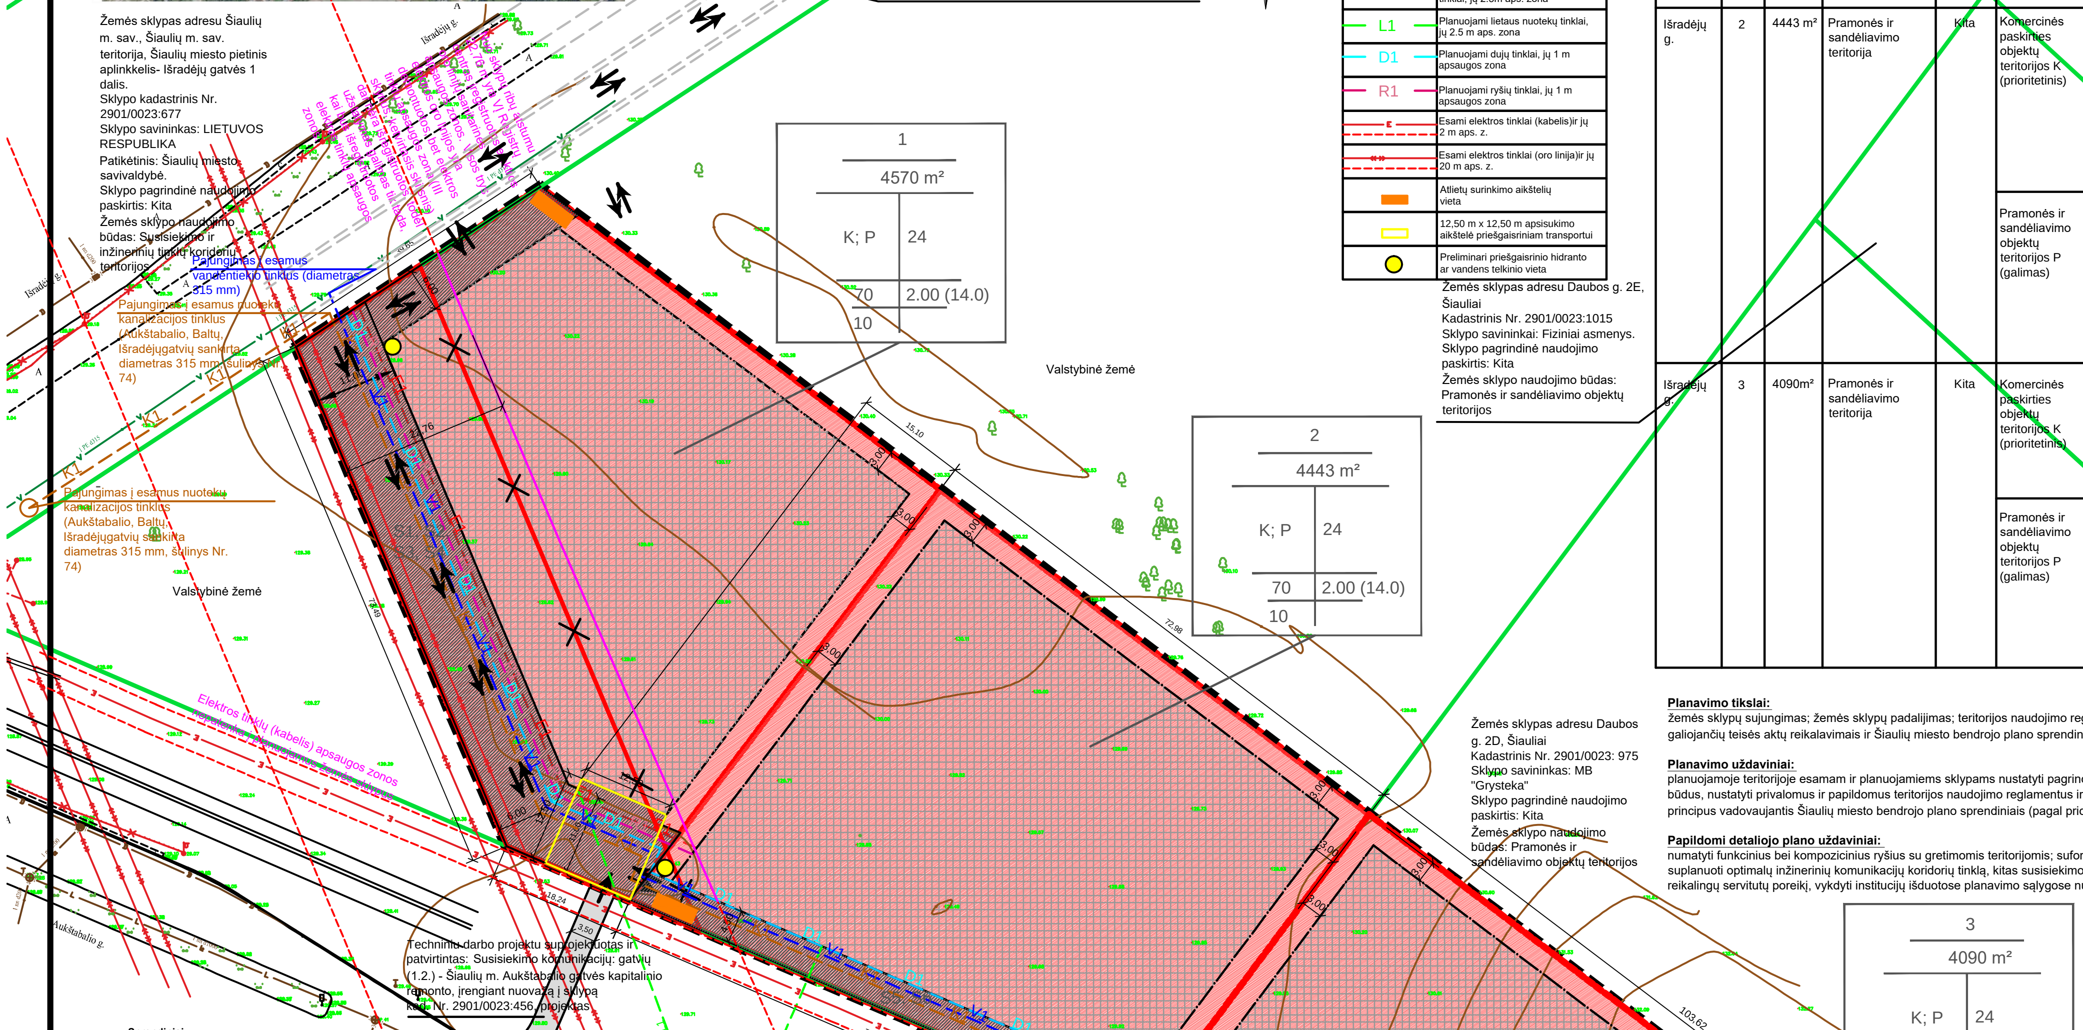


Žemės sklypas adresu Šiaulių m. sav., Šiaulių m. sav. teritorija, Šiaulių miesto pietinis aplinkkelis- Išradėjų gatvės 1 dalis.
Sklypo kadastrinis Nr. 2901/0023:677
Sklypo savininkas: LIETUVOS RESPUBLIKA
Patikėtinis: Šiaulių miesto savivaldybė.
Sklypo pagrindinė naudojimo paskirtis: Kita
Žemės sklypo naudojimo būdas: Susisiekimo ir inžinerinių tinklų koridorių teritorijos

Žemės sklypas adresu Daubos g. 2E, Šiauliai
Kadastrinis Nr. 2901/0023:1015
Sklypo savininkai: Fiziniai asmenys.
Sklypo pagrindinė naudojimo paskirtis: Kita
Žemės sklypo naudojimo būdas: Pramonės ir sandėliavimo objektų teritorijos

Žemės sklypas adresu Daubos g. 2D, Šiauliai
Kadastrinis Nr. 2901/0023: 975
Sklypo savininkas: MB "Grysteka"
Sklypo pagrindinė naudojimo paskirtis: Kita
Žemės sklypo naudojimo būdas: Pramonės ir sandėliavimo objektų teritorijos

Žemės sklypas adresu Šiaulių m. sav., Šiaulių m. sav. teritorija, Daubos g.
Sklypo kadastrinis Nr. 2901/0023:1029
Sklypo savininkas: LIETUVOS RESPUBLIKA
Patikėtinis: Šiaulių miesto savivaldybė.
Sklypo pagrindinė naudojimo paskirtis: Kita
Žemės sklypo naudojimo būdas: Susisiekimo ir inžinerinių tinklų koridorių teritorijos

Žemės sklypas adresu Šiaulių m. sav., Šiaulių m. sav. teritorija, Aukštabalio g.
Sklypo kadastrinis Nr. 2901/7001:37
Sklypo savininkas: LIETUVOS RESPUBLIKA
Patikėtinis: Šiaulių miesto savivaldybė.
Sklypo pagrindinė naudojimo paskirtis: Kita
Žemės sklypo naudojimo būdas: Susisiekimo ir inžinerinių tinklų koridorių teritorijos

Techninių darbo projektu suprojektuotas ir patvirtintas: Susisiekimo komunikacijų: gatvių (1.2.) - Šiaulių m. Aukštabalio gatvės kapitalinio remonto, įrengiant nuovažą į sklypą kad. Nr. 2901/0023:456, projektas

### SUTARTINIAI ŽENKLAI

| Ženklas | Reikšmė |
|---|---|
| | Planuojama detaliojo plano riba |
| | Planuojamo sklypo riba |
| | Gretimų sklypų riba |
| | Esamų sklypų naikinama riba |
| | Komercinės paskirties objektų teritorijos |
| | Statybos riba |
| | Statybos zona |
| | Servitutas |
| | Įvažiavimas/išvažiavimas |
| E1 | Planuojami elektros tinklai, jų 1 m aps. zona |
| V1 | Planuojami vandentiekio tinklai, jų 2.5 m aps. zona |
| K1 | Planuojami nuotekų kanalizacijos tinklai, jų 2.5m aps. zona |
| L1 | Planuojami lietaus nuotekų tinklai, jų 2.5 m aps. zona |
| D1 | Planuojami dujų tinklai, jų 1 m apsaugos zona |
| R1 | Planuojami ryšių tinklai, jų 1 m apsaugos zona |
| E | Esami elektros tinklai (kabelis)ir jų 2 m aps. z. |
| | Esami elektros tinklai (oro linija)ir jų 20 m aps. z. |
| | Atliekų surinkimo aikštelių vieta |
| | 12,50 m x 12,50 m apsisukimo aikštelė priešgaisriniam transportui |
| | Preliminari priešgaisrinio hidranto ar vandens telkinio vieta |

### DETALIOJO PLANO TERITORIJOS NAUDOJIMO REGLAMENTŲ APRAŠOMOJI LENTELĖ

PRIVALOMIEJI TERITORIJOS NAUDOJIMO REGLAMENTAI / PAPILDOMI TERITORIJOS NAUDOJIMO REGLAMENTAI

| SKLYPO ADRESAS | SKLYPO (JO DALIES) NR. | SKLYPO (JO DALIES) PLOTAS m² | TERITORIJOS NAUDOJIMO TIPAS | ŽEMĖS NAUDOJIMO PASKIRTIS | ŽEMĖS NAUDOJIMO BŪDAI | LEISTINAS PASTATŲ AUKŠTIS: NUO ŽEMĖS PAVIRŠIAUS, m | LEISTINAS PASTATŲ AUKŠTIS: ALTITUDĖ, m | UŽSTATYMO TANKIS, % | UŽSTATYMAS INTENSYVUMAS ARBA UŽSTATYMO TŪRIO TANKIS | UŽSTATYMO TIPAS | GALIMI SKLYPŲ ŽEMĖS DYDŽIAI: MAŽIAUSI, m² | GALIMI SKLYPŲ ŽEMĖS DYDŽIAI: DIDŽIAUSI, m² | PRIKLAUSOMŲJŲ ŽELDINIŲ IR ŽELDINIŲ TERITORIJŲ DALYS, % | PASTATŲ AUKŠTŲ SKAIČIUS | STATINIŲ PASKIRTYS | KITI REGLAMENTAI |
|---|---|---|---|---|---|---|---|---|---|---|---|---|---|---|---|---|
| Išradėjų g. 21 | 1 | 4570 m² | Pramonės ir sandėliavimo teritorija | Kita | Komercinės paskirties objektų teritorijos K (prioritetinis) | 24.00 | 154.00 | 70 | 2.00 | Laisvo planavimo užstatymas | - | - | 10 | 6 | Komercinės, administracinės, visuomeninės, specialiųjų paslaugų pastatų paskirties grupių pastatams, sporto paskirties inžineriniams statiniams, įstaigų, teikiančių socialinės globos ar socialinės priežiūros paslaugas su apgyvendinimu pastatams, degalinėms. | Specialiosios naudojimo sąlygos : 1. Požeminio vandens vandenviečių apsaugos zonos (VI skyrius, vienuoliktasis skirsnis) - 0.4570 ha. 2. Aerodromo apsaugos zonos (III skyrius, pirmasis skirsnis) - 0.4570 ha. 3. Elektros tinklų apsaugos zonos (III skyrius, ketvirtasis skirsnis) - 0.1876 ha. 4. Radiolokatorių apsaugos zonos (VII skyrius, ketvirtasis skirsnis) - 0.4570 ha. 5. Teritorijos, kuriose, atsižvelgiant į nacionalinio saugumo reikalavimus, taikomi statybos apribojimai (X skyrius, antrasis skirsnis) - 0.4570 ha. Sklypui nustatyti servitutai: S2 215 - kelio servitutas teisė važiuoti transporto priemonėmis, naudotis pėsčiųjų taku (tarnaujantis daiktas) - 0.1159 ha. S6 ir S8 218 - servitutas teisė tiesti, aptarnauti ir naudoti požemines, antžemines komunikacijas (viešpataujantis) - 0. 0823 ha. S3 222 - servitutas teisė tiesti, aptarnauti ir naudoti požemines, antžemines komunikacijas (tarnaujantis) - 0.0978 ha. |
| | | | | | Pramonės ir sandėliavimo objektų teritorijos P (galimas) | 24.00 | 154.00 | 70 | 2.00 (14.0) | Laisvo planavimo užstatymas | - | - | 10 | 6 | Gamybos, remonto ir pramonės įmonių ar dirbtuvių, sandėlių statiniams, automatizuotų sandėliavimo sistemų statiniams, energetikos objektams, įskaitant branduolinės energetikos objektus ir statinius (atominė elektrinė, branduolinis reaktorius, branduolinių medžiagų ir radioaktyviųjų atliekų saugykla, jų perdirbimo objektas, taip pat radioaktyviųjų atliekų tvarkymo įrenginys radioaktyviųjų atliekų kapinynas ir kita), atliekų naudojimo, atliekų paruošimo naudoti ar šalinti, atliekų surinkimo ir atliekų laikymo (naudoti skirtoms atliekoms laikyti ne ilgiau kaip 3 metus, šalinti skirtoms atliekoms laikyti ne ilgiau kaip 1 metus) statiniams ir (ar) įrenginiams. | |
| Išradėjų g. | 2 | 4443 m² | Pramonės ir sandėliavimo teritorija | Kita | Komercinės paskirties objektų teritorijos K (prioritetinis) | 24.00 | 154.00 | 70 | 2.00 | Laisvo planavimo užstatymas | - | - | 10 | 6 | Komercinės, administracinės, visuomeninės, specialiųjų paslaugų pastatų paskirties grupių pastatams, sporto paskirties inžineriniams statiniams, įstaigų, teikiančių socialinės globos ar socialinės priežiūros paslaugas su apgyvendinimu pastatams, degalinėms. | Specialiosios naudojimo sąlygos : 1. Požeminio vandens vandenviečių apsaugos zonos (VI skyrius, vienuoliktasis skirsnis) - 0.4443 ha. 2. Aerodromo apsaugos zonos (III skyrius, pirmasis skirsnis) - 0.4443 ha. 3. Elektros tinklų apsaugos zonos (III skyrius, ketvirtasis skirsnis) - 0.0072 ha. 4. Radiolokatorių apsaugos zonos (VII skyrius, ketvirtasis skirsnis) - 0.4443 ha. 5. Teritorijos, kuriose, atsižvelgiant į nacionalinio saugumo reikalavimus, taikomi statybos apribojimai (X skyrius, antrasis skirsnis) - 0.4 443 ha. Sklypui nustatyti servitutai: S1 115 - kelio servitutas teisė važiuoti transporto priemonėmis, naudotis pėsčiųjų taku (viešpataujantis daiktas) - 0.1159 ha. S5 222 - servitutas teisė tiesti, aptarnauti ir naudoti požemines, antžemines komunikacijas (tarnaujantis) 0.0338 ha. S4 ir S8 218 - servitutas teisė tiesti, aptarnauti ir naudoti požemines, antžemines komunikacijas (viešpataujantis) 0. 1463 ha. |
| | | | | | Pramonės ir sandėliavimo objektų teritorijos P (galimas) | 24.00 | 154.00 | 70 | 2.00 (14.0) | Laisvo planavimo užstatymas | - | - | 10 | 6 | Gamybos, remonto ir pramonės įmonių ar dirbtuvių, sandėlių statiniams, automatizuotų sandėliavimo sistemų statiniams, energetikos objektams, įskaitant branduolinės energetikos objektus ir statinius (atominė elektrinė, branduolinis reaktorius, branduolinių medžiagų ir radioaktyviųjų atliekų saugykla, jų perdirbimo objektas, taip pat radioaktyviųjų atliekų tvarkymo įrenginys radioaktyviųjų atliekų kapinynas ir kita), atliekų naudojimo, atliekų paruošimo naudoti ar šalinti, atliekų surinkimo ir atliekų laikymo (naudoti skirtoms atliekoms laikyti ne ilgiau kaip 3 metus, šalinti skirtoms atliekoms laikyti ne ilgiau kaip 1 metus) statiniams ir (ar) įrenginiams. | |
| Išradėjų g. | 3 | 4090m² | Pramonės ir sandėliavimo teritorija | Kita | Komercinės paskirties objektų teritorijos K (prioritetinis) | 24.00 | 155.00 | 70 | 2.00 | Laisvo planavimo užstatymas | - | - | 10 | 6 | Komercinės, administracinės, visuomeninės, specialiųjų paslaugų pastatų paskirties grupių pastatams, sporto paskirties inžineriniams statiniams, įstaigų, teikiančių socialinės globos ar socialinės priežiūros paslaugas su apgyvendinimu pastatams, degalinėms. | Specialiosios naudojimo sąlygos : 1. Požeminio vandens vandenviečių apsaugos zonos (VI skyrius, vienuoliktasis skirsnis) - 0.4090 ha. 2. Aerodromo apsaugos zonos (III skyrius, pirmasis skirsnis) - 0.4090 ha. 3. Radiolokatorių apsaugos zonos (VII skyrius, ketvirtasis skirsnis) - 0.4090 ha. 4. Teritorijos, kuriose, atsižvelgiant į nacionalinio saugumo reikalavimus, taikomi statybos apribojimai (X skyrius, antrasis skirsnis) - 0.4 090 ha. Sklypui nustatytas servitutai: S4 ir S6 218 - Servitutas teisė tiesti, aptarnauti ir naudoti požemines, antžemines komunikacijas (viešpataujantis) - 0. 1316 ha. S7 222 - servitutas teisė tiesti, aptarnauti ir naudoti požemines, antžemines komunikacijas (tarnaujantis) 0.0485 ha. |
| | | | | | Pramonės ir sandėliavimo objektų teritorijos P (galimas) | 24.00 | 154.00 | 70 | 2.00 (14.0) | Laisvo planavimo užstatymas | - | - | 10 | 6 | Gamybos, remonto ir pramonės įmonių ar dirbtuvių, sandėlių statiniams, automatizuotų sandėliavimo sistemų statiniams, energetikos objektams, įskaitant branduolinės energetikos objektus ir statinius (atominė elektrinė, branduolinis reaktorius, branduolinių medžiagų ir radioaktyviųjų atliekų saugykla, jų perdirbimo objektas, taip pat radioaktyviųjų atliekų tvarkymo įrenginys radioaktyviųjų atliekų kapinynas ir kita), atliekų naudojimo, atliekų paruošimo naudoti ar šalinti, atliekų surinkimo ir atliekų laikymo (naudoti skirtoms atliekoms laikyti ne ilgiau kaip 3 metus, šalinti skirtoms atliekoms laikyti ne ilgiau kaip 1 metus) statiniams ir (ar) įrenginiams. | |

**Planavimo tikslai:**
žemės sklypų sujungimas; žemės sklypų padalijimas; teritorijos naudojimo reglamento nustatymas vadovaujantis galiojančių teisės aktų reikalavimais ir Šiaulių miesto bendrojo plano sprendiniais .

**Planavimo uždaviniai:**
planuojamoje teritorijoje esamam ir planuojamiems sklypams nustatyti pagrindinę žemės naudojimo paskirtį, naudojimo būdus, nustatyti privalomus ir papildomus teritorijos naudojimo reglamentus ir/ ar žemės sklypų formavimo ir pertvarkymo principus vadovaujantis Šiaulių miesto bendrojo plano sprendiniais (pagal pridedamą schemą).

**Papildomi detaliojo plano uždaviniai:**
numatyti funkcinius bei kompozicinius ryšius su gretimomis teritorijomis; suformuoti optimalią urbanistinę struktūrą; suplanuoti optimalų inžinerinių komunikacijų koridorių tinklą, kitas susisiekimo komunikacijas ir joms funkcionuoti reikalingų servitutų poreikį, vykdyti institucijų išduotose planavimo sąlygose nurodytus reikalavimus.

**NAGRINĖJAMA TERITORIJA**

TERITORIJOS TVARKYMO REŽIMO ŠABLONAS

| | | |
|---|---|---|
| 1 | SKLYPO NUMERIS | 1 |
| 2 | SKLYPO PLOTAS (Kv. m.) | 2 |
| 3 | GALIMI ŽEMĖS NAUDOJIMO BŪDAI | 3 |
| 4 | LEISTINAS STATINIŲ AUKŠTIS, m | 4 |
| 5 | UŽSTATYMO TANKIS | 5 |
| 6 | UŽSTATYMO INTENSYVUMAS | 6 |
| 7 | ŽELDYNŲ, ĮSKAITANT VEJAS IR GĖLYNUS, PLOTAS | 7 |

- **Sprendiniai:**
- Šiuo detaliuoju planu nustatome teritorijos šalia Išradėjų ir Aukštabalio gatvių sankirtos Šiauliuose detaliojo plano koregavimas sklype Išradėjų g. 21, kurio kadastro Nr. 2901/0023:694, ir sklype, kurio kadastro Nr. 2901/0023:456 naudojimo reglamentus pagal galiojančius teritorijų planavimo dokumentus, Šiaulių miesto bendrąjį planą ir kitus teisės aktus.
- Detalusis planas rengiamas, derinamas ir viešai svarstomas bendraja tvarka.
- Gretimos teritorijos kol kas yra neužstatytos statiniais. Planuojama teritorija iš trijų pusių ribojasi su Daubos, Išradėjų ir Aukštabalio gatvėmis bei registruotais dviejais žemės sklypais.
- Planuojamoje teritorijoje nebus vykdoma veikla susijusi su tarša , todėl neigiamos įtakos gretimoms teritorijoms neturės.
- Išradėjų, Aukštabalio bei Daubos gatvių raudonosios linijos sutampa su planuojamais žemės sklypais.
- Įvažiavimai/išvažiavimai į/iš žemės sklypą Nr. 1 - numatomi iš Išradėjų gatvės bei iš Aukštabalio gatvės suprojektuoto įvažiavimo (2025-05-21 Šiaulių miesto savivaldybės administracijos Nr. A-529 " Dėl projekto tvirtinimo Šiaulių m. Aukštabalio gatvės kapitalinio remonto").Įvažiavimas į žemės sklypą Nr. 2 yra iš Aukštabalio g. ir kelio servitutu, numatytu sklype Nr. 1. Įvažiavimas/išvažiavimas į/iš žemės sklypą Nr. 3 - suplanuotas iš Daubos gatvės.
- Automobilių stovėjimo vietų įrengimas bus vykdomas pagal STR 2.06.04:2014 „Gatvės ir vietinės reikšmės keliai. Bendrieji reikalavimai" nuostatas sklypų ribose.
- Saugotinų medžių suformuotuose sklypuose nėra.
- Žemės sklypų koordinates žiūrėti žemės sklypų ribų planuose.
- Brėžinyje parodytos siūlomos statinių statybos riba ir statybos linija gali būti koreguojamos, vadovaujantis Lietuvos Respublikos teritorijų planavimo įstatymo 28 straipsnio 9 dalimi , išlaikant normatyvinius atstumus tarp pastatų, sklypų ribos, želdinių, inžinerinių tinklų ir įrenginių.
- Statiniai turi būti išdėstomi sklype taip, kad nebūtų pažeisti gretimų sklypų savininkų, valdytojų ar naudotojų (ir kt.) teisėti interesai. Detaliuoju planu nustatoma, kad tarp planuojamų sklypų statybos užstatymo riba galima 3.0 m atstumu nuo sklypų ribų arba didinant pastatų aukštingumą nuo 8.50 m, užstatymo linija nuo kaimyninių žemės sklypų atitraukiama po 0.5 m vienam aukščio metrui nuo vidutinės žemės paviršiaus altitudės arba gauti gretimo sklypo rašytinį savininko sutikimą. Bet kokiu atveju komercinės paskirties objektų teritorijose pastatų aukštingumas negali viršyti 24 m aukštį.
- Detaliojo plano įgyvendintojai (nekilnojamojo turto savininkai) inžinerinius tinklus, susisiekimo komunikacijas, reikalingus suplanuotiems statiniams funkcionuoti, perkelia, išmontuoja, išplečia ar nutiesia savo lėšomis teisės aktų nustatyta tvarka.
- Sprendžiant sklypuose užstatymą visų projektų stadijose vadovautis priklausomųjų želdynų normų (plotų) nustatymo tvarka, patvirtinta Lietuvos Respublikos Aplinkos ministro 2007 m. gruodžio 21 d. įsakymu Nr. D1-694 (Žin., 2007, Nr. 137-5624).
- Planuojamoje teritorijoje nebus vykdoma veikla susijusi su tarša, todėl neigiamos įtakos gretimoms teritorijoms neturės. Jei rengiant statybos projektus bus numatoma taršì veikla, pagal galiojančius teisės aktus būtina atlikti SPAV ir/ar PAV dokumentus.
- Teritorijoje planuojamoms veikloms reikalinga sanitarinė apsaugos zona privalo tilpti sklype, kuriame bus vykdoma ši veikla.
- Nors elektros oro tinklai yra demontuoti, bet sanitarinės apsaugos zonos yra registruotos VĮ Registrų centras, todėl užstatymas sklypuose galimas tik tada, kai bus išregistruotos elektros tinklų apsaugos zonos. Elektros tinklų (kabelis) apsaugos zonos nepatenka į planuojamus žemės sklypus
- Oro linijos apsaugos zona – išilgai oro linijos esanti žemės juosta, kurios ribos nustatomos matuojant horizontalų atstumą į abi puses nuo kraštinių oro linijos laidų, ir oro erdvė virš šios juostos. Oro linijos apsaugos zonos ribos nustatomos atsižvelgus į šių linijų įtampą:(110 kV įtampos oro linijoms – po 20 metrų bei žemos įtampos požeminis kabelis - po 2 metrus).
- Specialiosios žemės naudojimo sąlygos elektros tinklų apsaugos zonose:
  1. Elektros tinklų apsaugos zonose draudžiama:1) statyti gyvenamosios, kultūros, mokslo, gydymo, maitinimo, paslaugų, prekybos, administracinės, viešbučių, transporto, sporto paskirties pastatus 110 kV ir aukštesnės įtampos oro linijų apsaugos zonose; 2) statyti ir (ar) įrengti stadionus, sporto, žaidimų aikšteles, turgavietes, pavojingų medžiagų talpyklas ir saugyklas, sąvartynus, viešojo transporto stoteles; 3) statyti ir (ar) įrengti visų rūšių transporto priemonių ir (ar) mechanizmų stovėjimo ir saugojimo aikšteles oro linijų apsaugos zonose; 4) organizuoti renginius, susijusius su žmonių susibūrimu; 5) gadinti, užtverti ar užversti kelius, skirtus privažiuoti prie elektros tinklų; 6) laidyti aitvarus ir skraidymo aparatų sportinius modelius, skraidyti bet kokio tipo skraidymo aparatais žemiau kaip 30 metrų virš aukščiausio oro linijos laido, išskyrus elektros tinklų naudotojų naudojamus elektros tinklų priežiūrai skirtus skraidymo aparatus; 7) stovėti visų rūšių transporto priemonėms ir (ar) mechanizmams po oro linijų laidais 330 kV ir aukštesnės įtampos oro linijų apsaugos zonose; 8) barstyti iš lėktuvų ir kitų skraidymo aparatų trąšas ir chemikalus ant 35 kV ir aukštesnės įtampos oro linijų, transformatorių pastočių, skirstyklų ir srovės keitimo stočių; 9) naudoti ugnį ir atlikti ugnies darbus, įrengti bei naudoti laužavietes, kepsnines, turistines virykles, laikinąsias lauko pirtis ir kitus atvirus arba uždarus ugnies šaltinius, taip pat bet kokius aukštos temperatūros, galinčius sukelti ugnį, įrenginius, išskyrus atvejį, nurodytą šio straipsnio 2 dalies 8 punkte; 10) sandėliuoti bet kokias medžiagas, išskyrus skirtas elektros tinklų statybos darbams vykdyti.
  2. Elektros tinklų apsaugos zonose, Statybos įstatyme, Teritorijų planavimo įstatyme ar Lietuvos Respublikos energetikos ministro nustatyta tvarka negavus elektros tinklų savininko ar valdytojo pritarimo (derinimo) projektui ar numatomai veiklai, draudžiama: 1) statyti statinius ir (ar) įrengti įrenginius, išskyrus statinius ir įrenginius, kurių statyba draudžiama pagal šio straipsnio 1 dalį; 2) keisti pastato (patalpos, patalpų) ar inžinerinio statinio paskirtį; 3) rekonstruoti, griauti statinius ar išardyti įrenginius; 4) įrengti gyvūnų laikymo aikšteles, vielines užtvaras ir metalines tvoras; 5) atlikti įvairius kasybos, dugno gilinimo, žemės kasimo (lyginimo), sprogdinimo, melioravimo, užtvindymo darbus; 6) sodinti, auginti arba kirsti želdinius (išskyrus krūmus ir žolinius augalus); 7) mechanizuotai laistyti žemės ūkio kultūras; 8) naudoti ugnį ir atlikti ugnies darbus technologiniams procesams vykdyti; 9) įrengti visų rūšių transporto priemonių ir kitų mechanizmų stovėjimo aikšteles požeminių kabelių linijų apsaugos zonose; 10) dirbti smūginiais ir (ar) vibraciją sukeliančiais mechanizmais požeminių kabelių linijų apsaugos zonose; 11) keisti žemės paviršiaus altitudes daugiau kaip 0,3 metro (kasti gruntą arba užpilti papildomą grunto sluoksnį) požeminių ir povandeninių kabelių linijų apsaugos zonose;12) nuleisti inkarus, plaukti su nuleistais inkarais ir kitais dugną siekiančiais įrankiais povandeninių kabelių linijų apsaugos zonose; 13) įvažiuoti transporto priemonėms ir kitiems mechanizmams, kurių aukštis su kroviniu arba be jo yra daugiau kaip 4,5 metro nuo kelio (žemės) paviršiaus oro linijų ir oro kabelių linijų apsaugos zonoje.
  3. Elektros tinklų savininkas ar valdytojas nepritaria projektui ar numatomai veiklai, jeigu šio straipsnio 2 dalyje nurodyti darbai pažeis elektros tinklų techninės saugos reikalavimus ir (ar) kels pavojų aplinkai, žmonių turtui, jų gyvybei ar sveikatai.

| | | | |
|---|---|---|---|
| ARCHITEKTUM | ARCHITEKTUM UAB adresas: Biliškių k. 2, Kelmės r., tel. +37069823369, el.p. architektumuab@gmail.com | Teritorijos šalia Išradėjų ir Aukštabalio gatvių sankirtos Šiauliuose detaliojo plano koregavimas sklype Išradėjų g. 21, kurio kadastro Nr. 2901/0023:0694, ir sklype, kurio kadastro Nr. 2901/0023:0456 | |
| A 1569 PV | E. BUTKĖ | PAGRINDINIS SPRENDINIŲ BRĖŽINYS M 1:500 | Laida: 001 |
| A 1569 Architektė | E. BUTKĖ | | |
| DP, Etapas | PLANAVIMO INICIATORIUS: E.D. | NR. DP-24/10-01 | Lapas: A-001; Lapų: 002 |

Kopijavimas, dauginimas bei panaudojimas be autoriaus sutikimo draudžiamas