
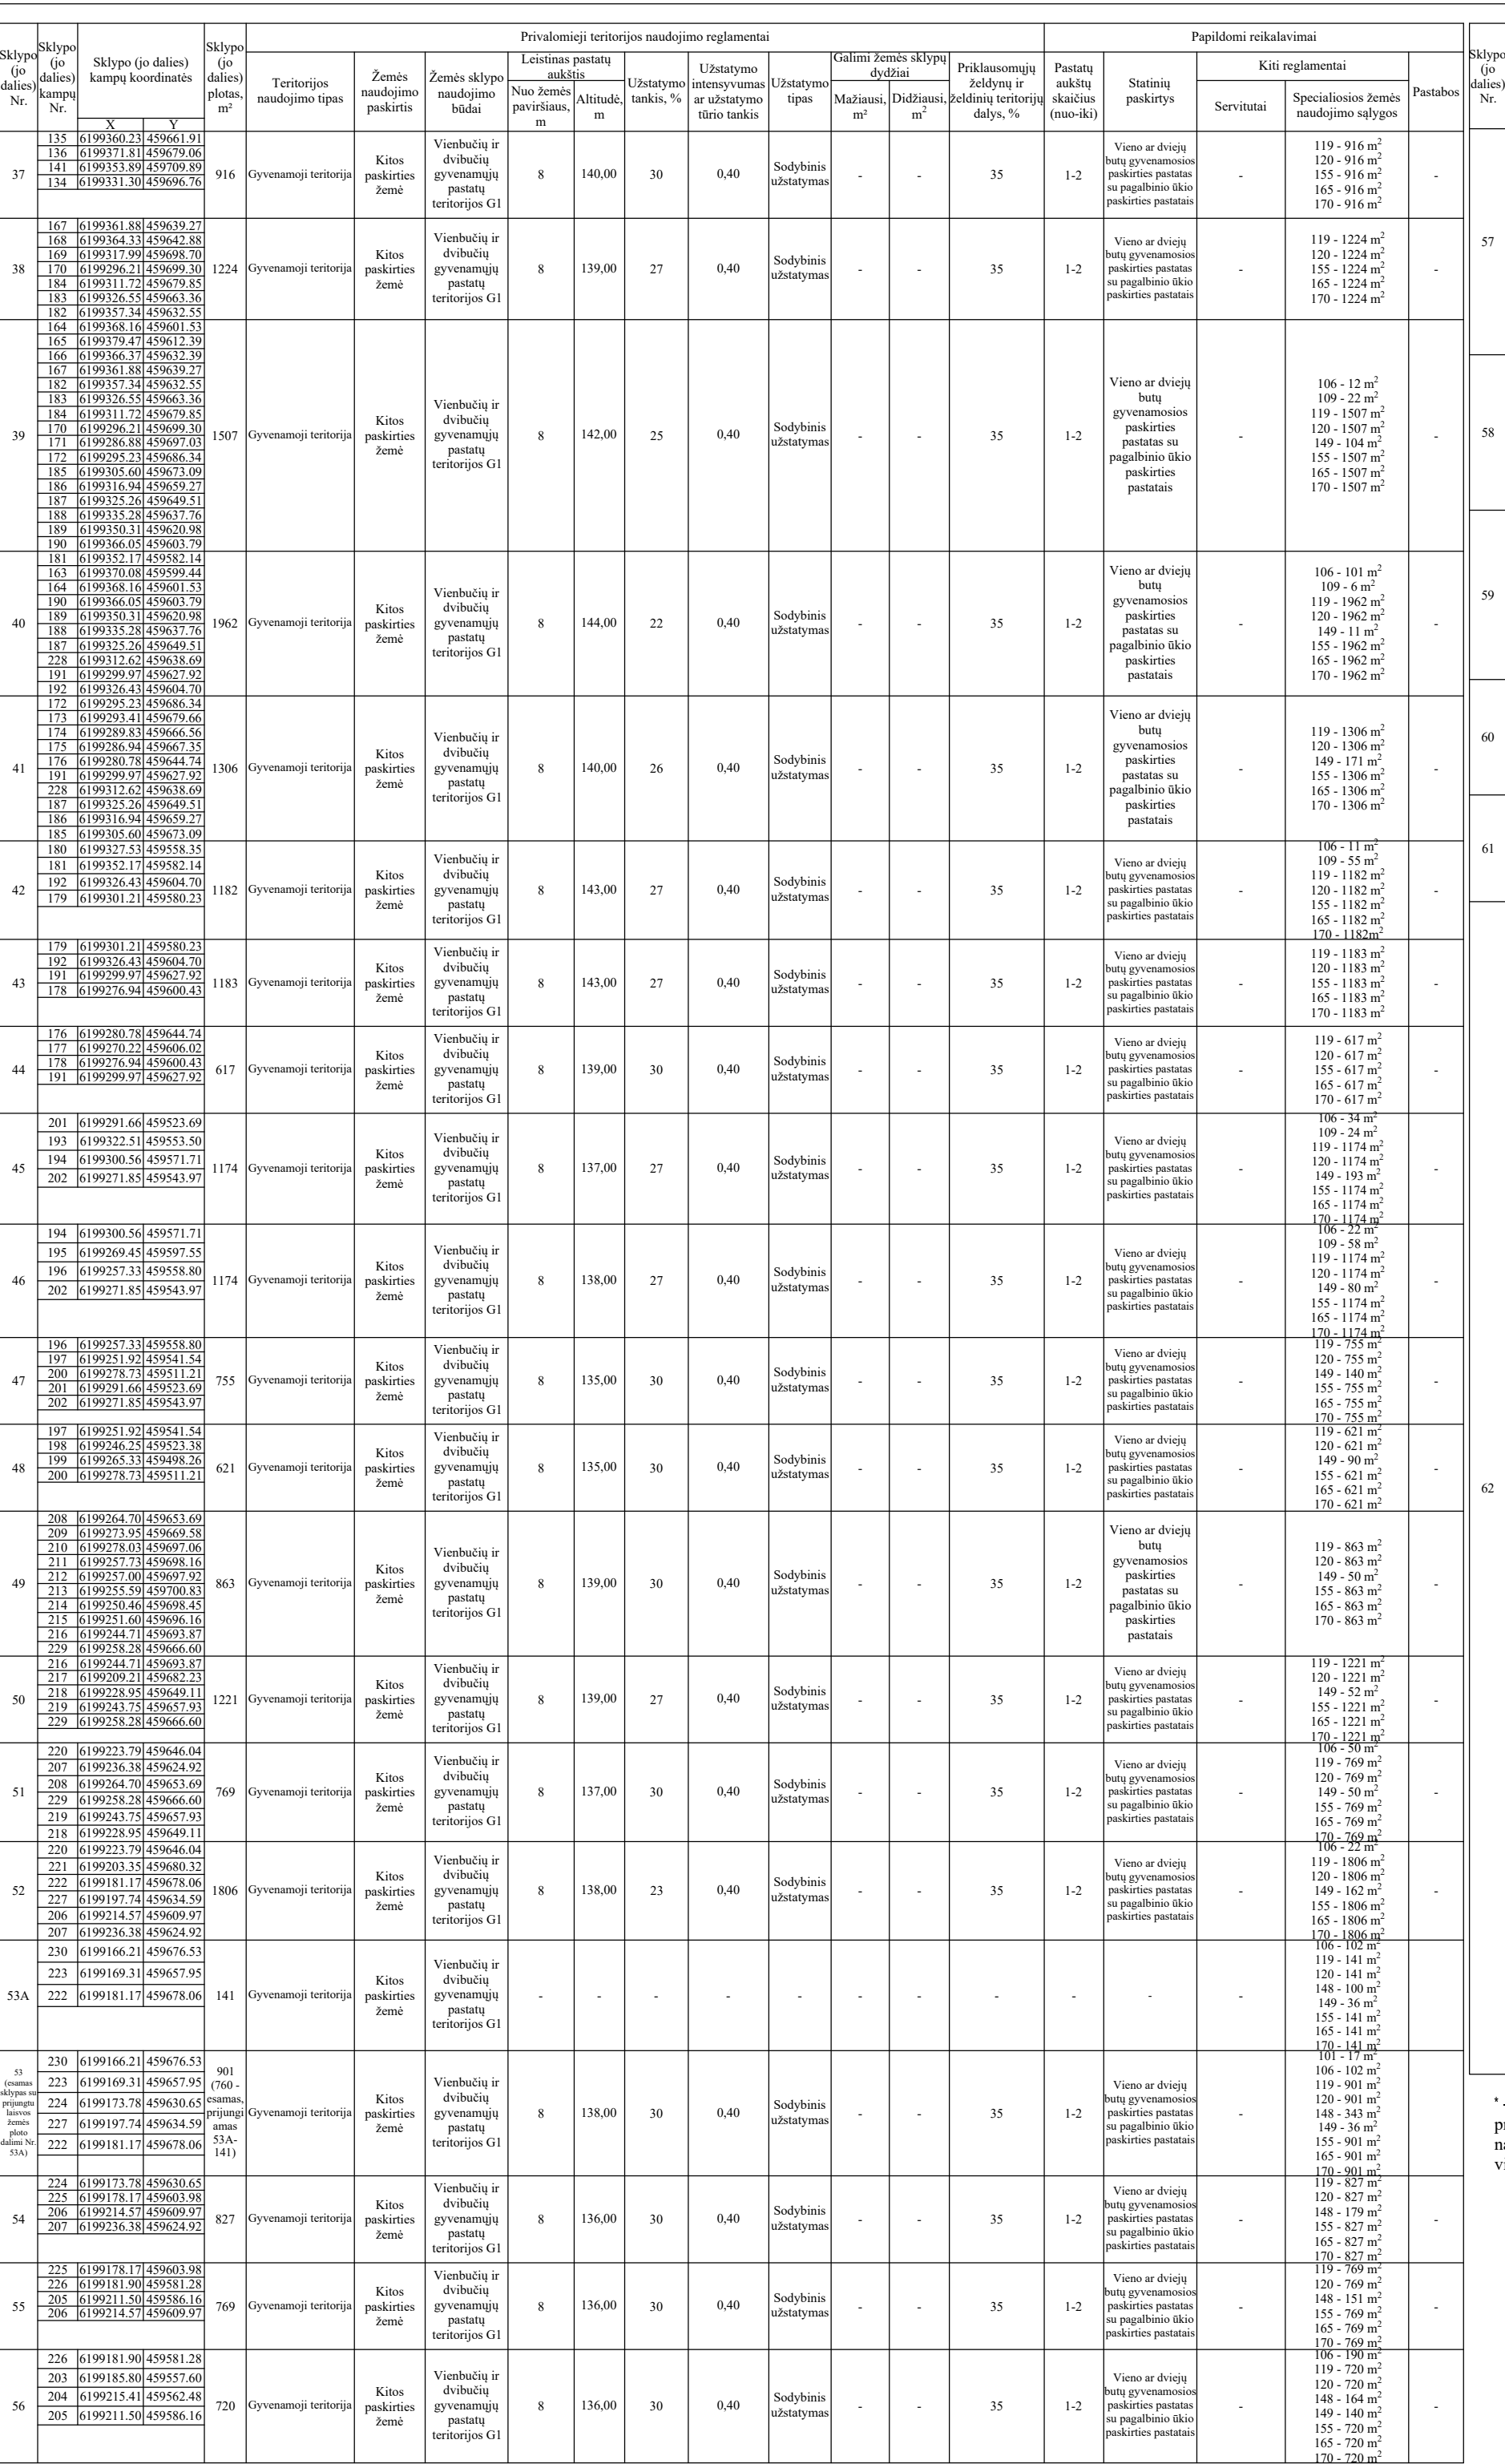


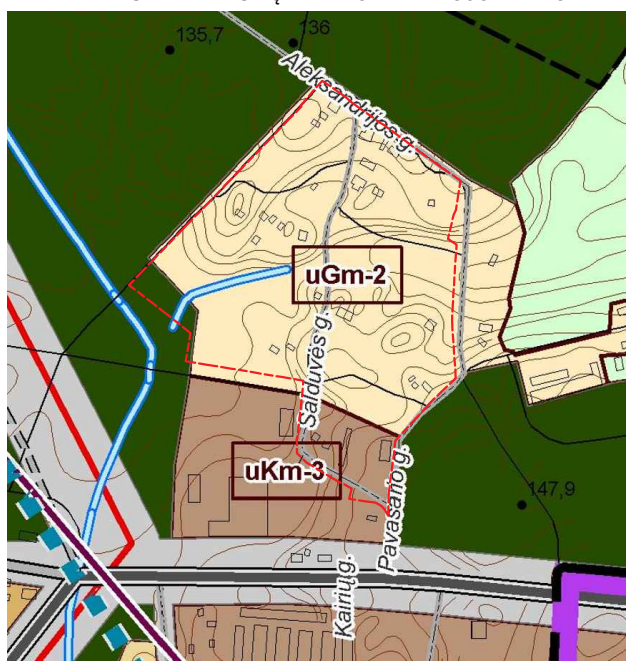

Eil. Nr.	Kodas	Servitutai
1	92	Kiti servitutai (tarnaujantis)
2	203	Kelio servitutas - tejsė važiuoti transporto priemonėmis (tarnaujantis)

[illegible][illegible]

Kai detalizame plane nustatomas teritorijos naudojimo tipas ir nurodomi keli galimi žemės sklypo ar jo dalies žemės naudojimo būdai, pirmuoju įrašytas žemės sklypo naudojimo būdas yra prioritetinis, pagal jį nustatomas konkretus žemės sklypo ar jo dalies žemės naudojimo būdas tvirtinant detalų planą, kitais detalizame plane pagal teritorijos naudojimo tipą nurodytais žemės naudojimo būdais žemės sklypo ar jo dalies žemės naudojimo būdai keičiami mero ar jo įgalioto savivaldybės administracijos direktoriaus sprendimu. Vyriausybės nustatyta tvarka informuojant visuomenę.

[illegible][illegible]