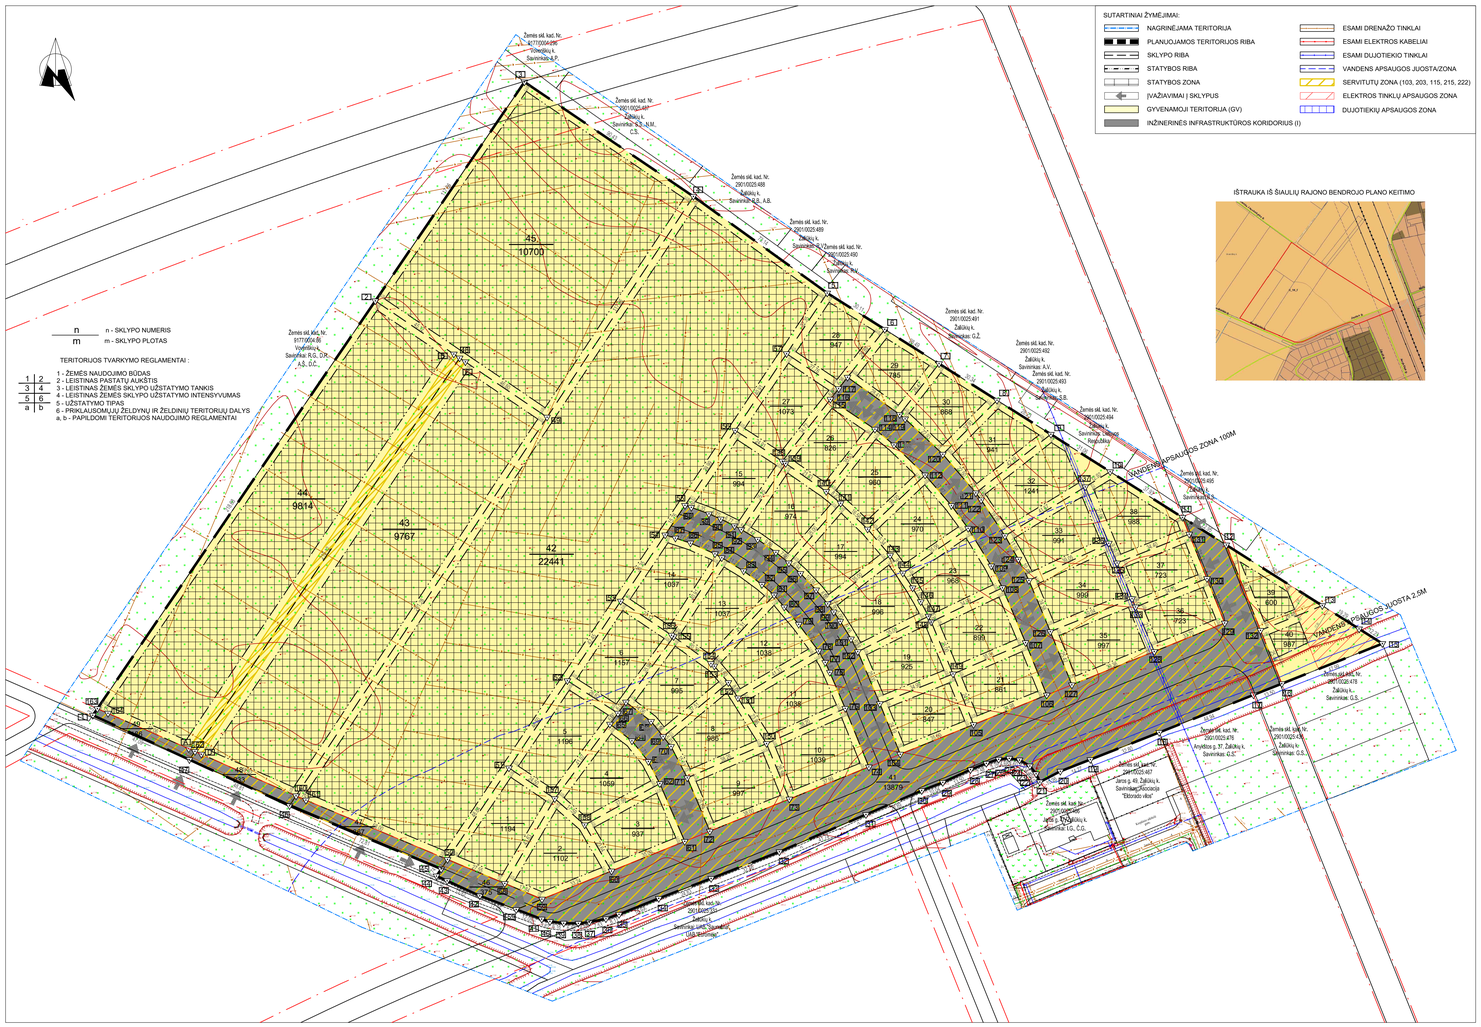

Sklypo (jo dalies) Nr.	Sklypo (jo dalies) kampų koordinatės X	Y	Sklypo (jo dalies) plotas, m²	Teritorijos naudojimo tipas	Žemės naudojimo paskirtis	Žemės sklypo naudojimo būdas	Privalomieji teritorijos naudojimo reglamentai: Leistinas pastatų aukštis Nuo žemės paviršiaus, m	Aukštadž, m	Užstatymo tankis, %	Užstatymo intensyvumas ar užstatymo tūrio tankis	Užstatymo tipas	Galimi žemės sklypų dydžiai Mažiausi, m²	Didžiausi, m²	Priklausomųjų želdynų ir želdinių teritorijų dalys, %	Pastatų aukštų skaičius (max-aukš)	Statinių paskirtys	Papildomi reikalavimai: Kriti reglamentai: Servitutai	Specialiosios žemės naudojimo sąlygos	Pastabos
28	57	6:2000232.0;454454.92	947	Gyvenamoji teritorija	Kita	Vienbučių ir dvibučių gyvenamųjų pastatų teritorijos G1	10	128,00	29	0,40	Kitas užstatymas	-	-	25	1-2	Viena ar dviejų butų gyvenamosios paskirties pastatai su pagalbinio tiko paskirties pastatais	115 - 13879 m² / 115 - 375 m²	120 - 947 m² / 121 - 947 m² / 165 - 947 m²	-
	6	6:2000242.8;454499.39																	
	117	6:2000211.9;454444.89																	
29	117	6:2000221.5;454481.89	785	Gyvenamoji teritorija	Kita	Vienbučių ir dvibučių gyvenamųjų pastatų teritorijos G1	10	128,00	31	0,40	Kitas užstatymas	-	-	25	1-2	Viena ar dviejų butų gyvenamosios paskirties pastatai su pagalbinio tiko paskirties pastatais	115 - 13879 m² / 115 - 375 m²	120 - 785 m² / 121 - 785 m² / 165 - 785 m²	-
	6	6:2000227.6;454527.48																	
	118	6:2000205.1;454505.03																	
30	118	6:2000205.1;454505.03	868	Gyvenamoji teritorija	Kita	Vienbučių ir dvibučių gyvenamųjų pastatų teritorijos G1	10	128,00	31	0,40	Kitas užstatymas	-	-	25	1-2	Viena ar dviejų butų gyvenamosios paskirties pastatai su pagalbinio tiko paskirties pastatais	115 - 13879 m² / 115 - 375 m²	120 - 868 m² / 121 - 868 m² / 165 - 868 m²	-
	8	6:2000211.4;454548.13																	
	120	6:2000187.4;454514.14																	
	119	6:2000203.1;454545.44																	
31	120	6:2000187.4;454514.14	941	Gyvenamoji teritorija	Kita	Vienbučių ir dvibučių gyvenamųjų pastatų teritorijos G1	10	128,00	30	0,40	Kitas užstatymas	-	-	25	1-2	Viena ar dviejų butų gyvenamosios paskirties pastatai su pagalbinio tiko paskirties pastatais	115 - 13879 m² / 115 - 375 m²	120 - 941 m² / 121 - 941 m² / 165 - 941 m²	-
	8	6:2000211.4;454548.13																	
	9	6:2000196.3;454572.00																	
	121	6:2000170.3;454538.76																	
32	9	6:2000196.3;454572.00	1241	Gyvenamoji teritorija	Kita	Vienbučių ir dvibučių gyvenamųjų pastatų teritorijos G1	10	128,00	27	0,40	Kitas užstatymas	-	-	25	1-2	Viena ar dviejų butų gyvenamosios paskirties pastatai su pagalbinio tiko paskirties pastatais	115 - 13879 m² / 115 - 375 m²	109 - 44 m² / 120 - 1241 m² / 121 - 1241 m² / 163 - 25 m² / 165 - 1241 m²	-
	10	6:2000179.7;454598.26																	
	117	6:2000221.5;454481.89																	
	123	6:2000151.3;454551.63																	
	122	6:2000167.2;454544.01																	
	123	6:2000151.3;454551.63																	
33	122	6:2000167.2;454544.01	991	Gyvenamoji teritorija	Kita	Vienbučių ir dvibučių gyvenamųjų pastatų teritorijos G1	10	128,00	29	0,40	Kitas užstatymas	-	-	25	1-2	Viena ar dviejų butų gyvenamosios paskirties pastatai su pagalbinio tiko paskirties pastatais	115 - 13879 m² / 115 - 375 m²	109 - 54 m² / 120 - 991 m² / 121 - 991 m² / 163 - 945 m² / 165 - 991 m²	-
	136	6:2000148.0;454597.68																	
	124	6:2000140.9;454557.62																	
	136	6:2000148.0;454597.68																	
34	136	6:2000148.0;454597.68	999	Gyvenamoji teritorija	Kita	Vienbučių ir dvibučių gyvenamųjų pastatų teritorijos G1	10	128,00	29	0,40	Kitas užstatymas	-	-	25	1-2	Viena ar dviejų butų gyvenamosios paskirties pastatai su pagalbinio tiko paskirties pastatais	115 - 13879 m² / 115 - 375 m²	109 - 53 m² / 120 - 999 m² / 121 - 999 m² / 163 - 999 m² / 165 - 999 m²	-
	35	6:2000145.3;454537.35																	
	124	6:2000140.9;454557.62																	
	126	6:2000108.8;454571.77																	
35	126	6:2000108.8;454571.77	997	Gyvenamoji teritorija	Kita	Vienbučių ir dvibučių gyvenamųjų pastatų teritorijos G1	10	128,00	29	0,40	Kitas užstatymas	-	-	25	1-2	Viena ar dviejų butų gyvenamosios paskirties pastatai su pagalbinio tiko paskirties pastatais	115 - 13879 m² / 115 - 375 m²	109 - 51 m² / 120 - 997 m² / 121 - 997 m² / 163 - 997 m² / 165 - 997 m²	-
	135	6:2000139.3;454537.35																	
	131	6:2000152.0;454563.30																	
	128	6:2000100.0;454617.79																	
	133	6:2000139.3;454609.50																	
	134	6:2000139.3;454607.96																	
36	133	6:2000139.3;454609.50	723	Gyvenamoji teritorija	Kita	Vienbučių ir dvibučių gyvenamųjų pastatų teritorijos G1	10	128,00	33	0,40	Kitas užstatymas	-	-	25	1-2	Viena ar dviejų butų gyvenamosios paskirties pastatai su pagalbinio tiko paskirties pastatais	115 - 13879 m² / 115 - 375 m²	120 - 723 m² / 121 - 723 m² / 163 - 723 m² / 165 - 723 m²	-
	130	6:2000132.3;454644.16																	
	131	6:2000152.0;454563.30																	
	128	6:2000100.0;454617.79																	
	135	6:2000139.3;454609.50																	
37	135	6:2000139.3;454609.50	723	Gyvenamoji teritorija	Kita	Vienbučių ir dvibučių gyvenamųjų pastatų teritorijos G1	10	128,00	33	0,40	Kitas užstatymas	-	-	25	1-2	Viena ar dviejų butų gyvenamosios paskirties pastatai su pagalbinio tiko paskirties pastatais	115 - 13879 m² / 115 - 375 m²	120 - 723 m² / 121 - 723 m² / 163 - 723 m² / 165 - 723 m²	-
	131	6:2000152.0;454563.30																	
	133	6:2000139.3;454609.50																	
	134	6:2000139.3;454607.96																	
	137	6:2000175.0;454587.23																	
	10	6:2000179.7;454598.26																	
38	10	6:2000179.7;454598.26	988	Gyvenamoji teritorija	Kita	Vienbučių ir dvibučių gyvenamųjų pastatų teritorijos G1	10	128,00	29	0,40	Kitas užstatymas	-	-	25	1-2	Viena ar dviejų butų gyvenamosios paskirties pastatai su pagalbinio tiko paskirties pastatais	115 - 13879 m² / 115 - 375 m²	120 - 988 m² / 121 - 988 m² / 163 - 908 m² / 165 - 988 m²	-
	131	6:2000152.0;454563.30																	
	135	6:2000139.3;454609.50																	
	136	6:2000148.0;454597.68																	
	12	6:2000147.2;454569.67																	
	13	6:2000120.0;454592.24																	
39	13	6:2000109.4;454664.87	600	Gyvenamoji teritorija	Kita	Vienbučių ir dvibučių gyvenamųjų pastatų teritorijos G1	10	128,00	35	0,40	Kitas užstatymas	-	-	25	1-2	Viena ar dviejų butų gyvenamosios paskirties pastatai su pagalbinio tiko paskirties pastatais	115 - 13879 m² / 115 - 375 m²	106 - 99 m² / 120 - 600 m² / 121 - 600 m² / 163 - 600 m² / 165 - 600 m²	-
	132	6:2000109.4;454664.87																	
	14	6:2000110.0;454708.55																	
	15	6:2000103.5;454715.89																	
	16	6:2000085.8;454674.30																	
40	132	6:2000109.4;454664.87	987	Gyvenamoji teritorija	Kita	Vienbučių ir dvibučių gyvenamųjų pastatų teritorijos G1	10	128,00	29	0,40	Kitas užstatymas	-	-	25	1-2	Viena ar dviejų butų gyvenamosios paskirties pastatai su pagalbinio tiko paskirties pastatais	115 - 13879 m² / 115 - 375 m²	106 - 543 m² / 120 - 987 m² / 121 - 987 m² / 163 - 570 m² / 164 - 102 m² / 165 - 987 m²	-
	14	6:2000110.0;454708.55																	
	15	6:2000103.5;454715.89																	
	16	6:2000085.8;454674.30																	
	16	6:2000085.8;454674.30																	
	17	6:2000083.8;454663.76																	
	18	6:2000064.2;454629.01																	
	19	6:2000047.1;454589.49																	
	20	6:2000047.0;454575.20																	
	21	6:2000045.1;454567.11																	
	22	6:2000045.0;454545.45																	
	23	6:2000051.9;454534.41																	
	24	6:2000051.9;454534.41																	
	25	6:2000051.9;454534.41																	
	26	6:2000051.3;454548.89																	
	27	6:2000051.3;454548.89																	
	28	6:2000047.7;454536.39																	
	29	6:2000042.0;454524.13																	
	30	6:2000038.4;454514.77																	
	31	6:2000031.9;454499.07																	
	32	6:2000011.3;454485.72																	
	33	6:1999999.6;454422.49																	
	34	6:1999960.6;454399.28																	
	35	6:1999951.7;454368.68																	
	36	6:1999951.6;454374.88																	
	37	6:1999950.1;454367.50																	
	38	6:1999779.6;454363.66																	
	39	6:1999779.6;454363.66																	
	40	6:1999802.4;454350.07																	
	41	6:1999802.4;454350.07																	
	59	6:1999951.7;454368.68																	
	60	6:1999951.6;454374.88																	
	61	6:2000015.9;454449.34																	
	62	6:2000015.9;454449.34																	
	63	6:2000015.1;454391.68																	
	64	6:2000015.1;454391.68																	
	65	6:2000017.8;454376.66																	
	66	6:2000017.7;454380.18																	
	67	6:2000019.6;454383.73																	
	68	6:2000019.6;454383.73																	
	69	6:2000063.9;454400.21																	
	70	6:2000063.9;454400.21																	
	71	6:2000044.1;454410.90																	
	72	6:2000044.1;454410.90																	
	73	6:2000034.6;454456.15																	
	74	6:2000034.9;454444.37																	
	75	6:2000074.8;454480.89																	
	76	6:2000074.8;454480.89																	
	77	6:2000095.2;454477.04																	
	78	6:2000120.1;454499.07																	
	79	6:2000112.1;454460.22																	
	80	6:2000119.7;454453.86																	
	81	6:2000125.0;454449.40																	
	82	6:2000125.0;454449.40																	
	83	6:2000135.7;454435.87																	
41	84	6:2000141.6;454426.21	13879	Inžinerinės infrastruktūros koridorius	Kita	Susisiekimo ir inžinerinių tinklų koridorių teritorijos I2	-	-	-	-	-	-	-	-	-	-	115 - 375 m² / 215 - 13879 m² / 222 - 13879 m²	120 - 13879 m² / 121 - 13879 m² / 163 - 11652 m² / 164 - 307 m² / 165 - 13879 m²	-
	85	6:2000143.3;454442.20																	
	86	6:2000145.1;454441.33																	
	87	6:2000150.3;454405.66																	
	88	6:2000150.3;454405.66																	
	89	6:2000153.9;454395.64																	
	90	6:2000156.1;454393.33																	
	91	6:2000156.1;454393.33																	
	92	6:2000158.2;454384.01																	
	93	6:2000158.2;454384.01																	
	94	6:2000160.5;454375.87																	
	95	6:2000160.5;454375.87																	
	96	6:2000163.9;454341.69																	
	97	6:2000172.9;454342.05																	
	98	6:2000211.7;454473.13																	
	99	6:2000217.1;454474.93																	
	100	6:2000213.4;454478.67																	
	101	6:2000195.0;454483.46																	
	102	6:2000100.0;454486.46																	
	103	6:2000100.0;454486.46																	
	104	6:2000054.5;454505.28																	
	105	6:2000054.6;454537.73																	
	106	6:2000080.8;454570.16																	
	107	6:2000080.8;454570.16																	
	108	6:2000128.3;454550.53																	
	109	6:2000128.3;454550.53																	
	110	6:2000154.6;454535.15																	
	111	6:2000154.6;454535.15																	
	112	6:2000178.2;454516.28																	
	113	6:2000178.2;454516.28																	
	114	6:2000198.5;454494.05																	
	115	6:2000198.5;454494.05																	
	116	6:2000216.5;454477.96																	
	117	6:2000221.5;454481.89																	
	118	6:2000205.1;454505.03																	
	119	6:2000203.1;454545.44																	
	120	6:2000187.4;454514.14																	
	121	6:2000170.3;454538.76																	
	122	6:2000167.2;454544.01																	
	123	6:2000151.3;454551.63																	
	124	6:2000140.9;454557.62																	
	125	6:2000132.3;454644.16																	
	126	6:2000108.8;454571.77																	
	127	6:2000175.0;454587.23																	
	128	6:2000100.0;454617.79																	
	129	6:2000120.0;454592.24																	
	130	6:2000132.3;454644.16																	
	131	6:2000152.0;454563.30																	
	132	6:2000109.4;454664.87																	
	133	6:2000139.3;454609.50																	
	134	6:2000139.3;454607.96																	
	135	6:2000139.3;454537.35																	
	136	6:2000148.0;454597.68																	
	137	6:2000175.0;454587.23																	
	138	6:2000154.6;454535.15																	
	139	6:2000154.6;454535.15																	
	140	6:2000170.9;454472.48																	
	141	6:2000165.7;454478.85																	
	142	6:2000154.5;454490.80																	
	143	6:2000142.6;454500.77																	
	144	6:2000134.9;454506.43																	
	145	6:2000128.2;454515.35																	
	146	6:2000122.1;454514.35																	
	147	6:2000121.5;454517.70																	
	148	6:2000113.1;454515.99																	
	149	6:2000090.1;454528.65																	
	150	6:2000059.7;454446.02																	
	151	6:2000056.9;454429.12																	
	152	6:2000066.7;454400.21																	
	153	6:2000093.6;454422.91																	
	154	6:2000094.7;454421.39																	
	155	6:2000106.6;454404.90																	
	156	6:2000106.6;454404.90																	
	157	6:2000123.3;454353.73																	
	158	6:2000123.3;454353.73																	
	159	6:2000142.6;454343.91																	
	160	6:2000136.1;454327.58																	
	161	6:2000134.2;454321.97																	
	162	6:2000155.7;454312.78																	
	163	6:2000174.7;454149.55																	
	164	6:2000174.7;454149.55																	
	165	6:2000155.7;454312.78																	
	166	6:2000136.1;454327.58																	
	167	6:2000134.2;454321.97																	
	168	6:2000136.1;454327.58																	
	169	6:2000134.2;454321.97																	
